



19-21, rue des vieux Capucins
28000 CHARTRES

APPARTEMENT n° 202

T3 / R+2


01 Juillet 2019

SURFACES

SURFACES	
Entrée	3.44 m ²
Séjour / cuisine	34.86 m ²
Chambre 1	13.27 m ²
Chambre 2	13.73 m ²
Dégagement	3.22 m ²
WC	1.99 m ²
SDB	4.40 m ²
TOTAL	74.91 m²

Terrasse 1	5.45 m ²
Terrasse 2	21.54 m ²

NOTA: La surface des placards est incluse dans celle des pièces concernées .

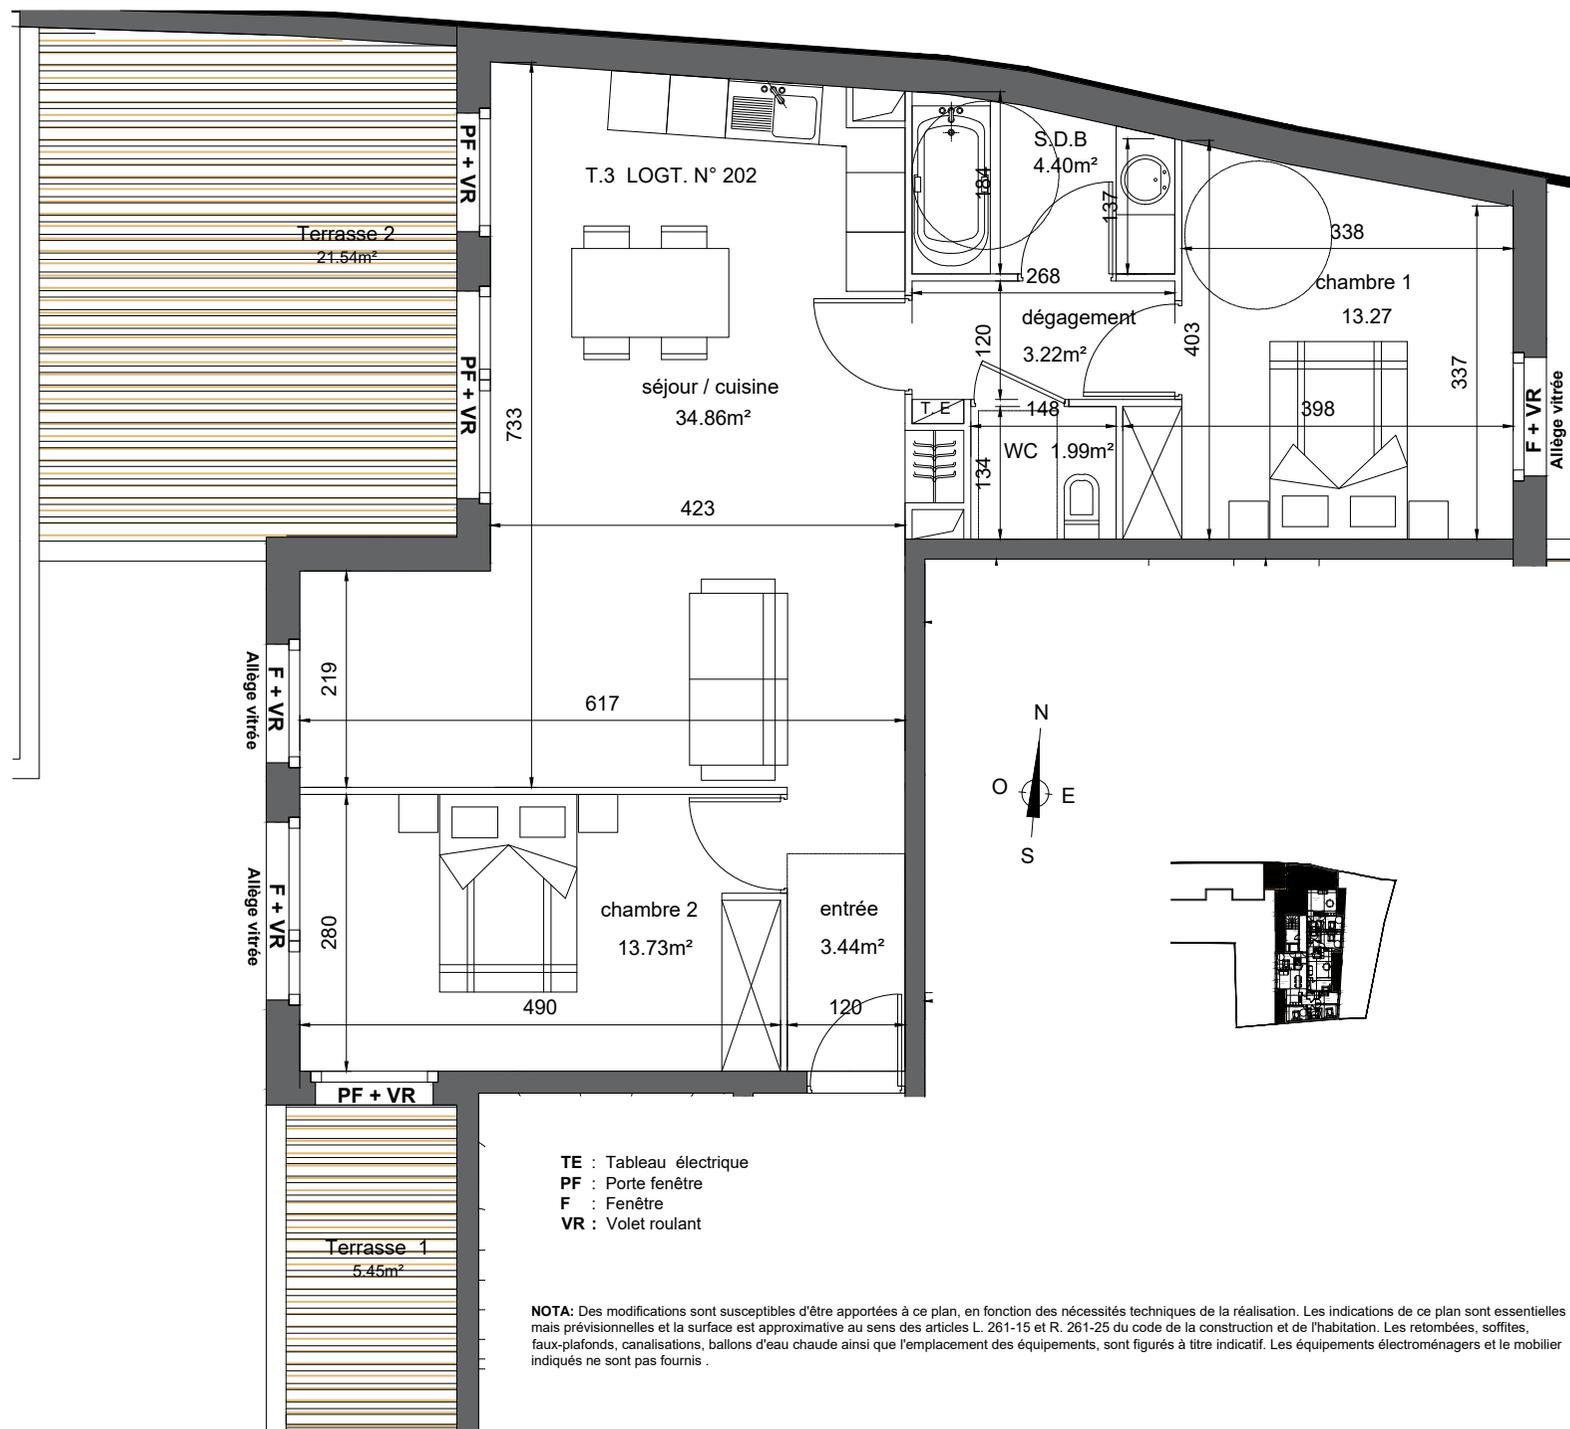

Echelle : 1 cm = 0.74 m