
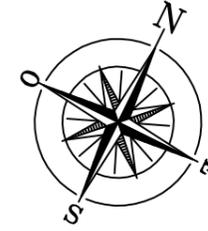


CARRÉ COURTILLE

Rue Jules Martin 28000 CHARTRES

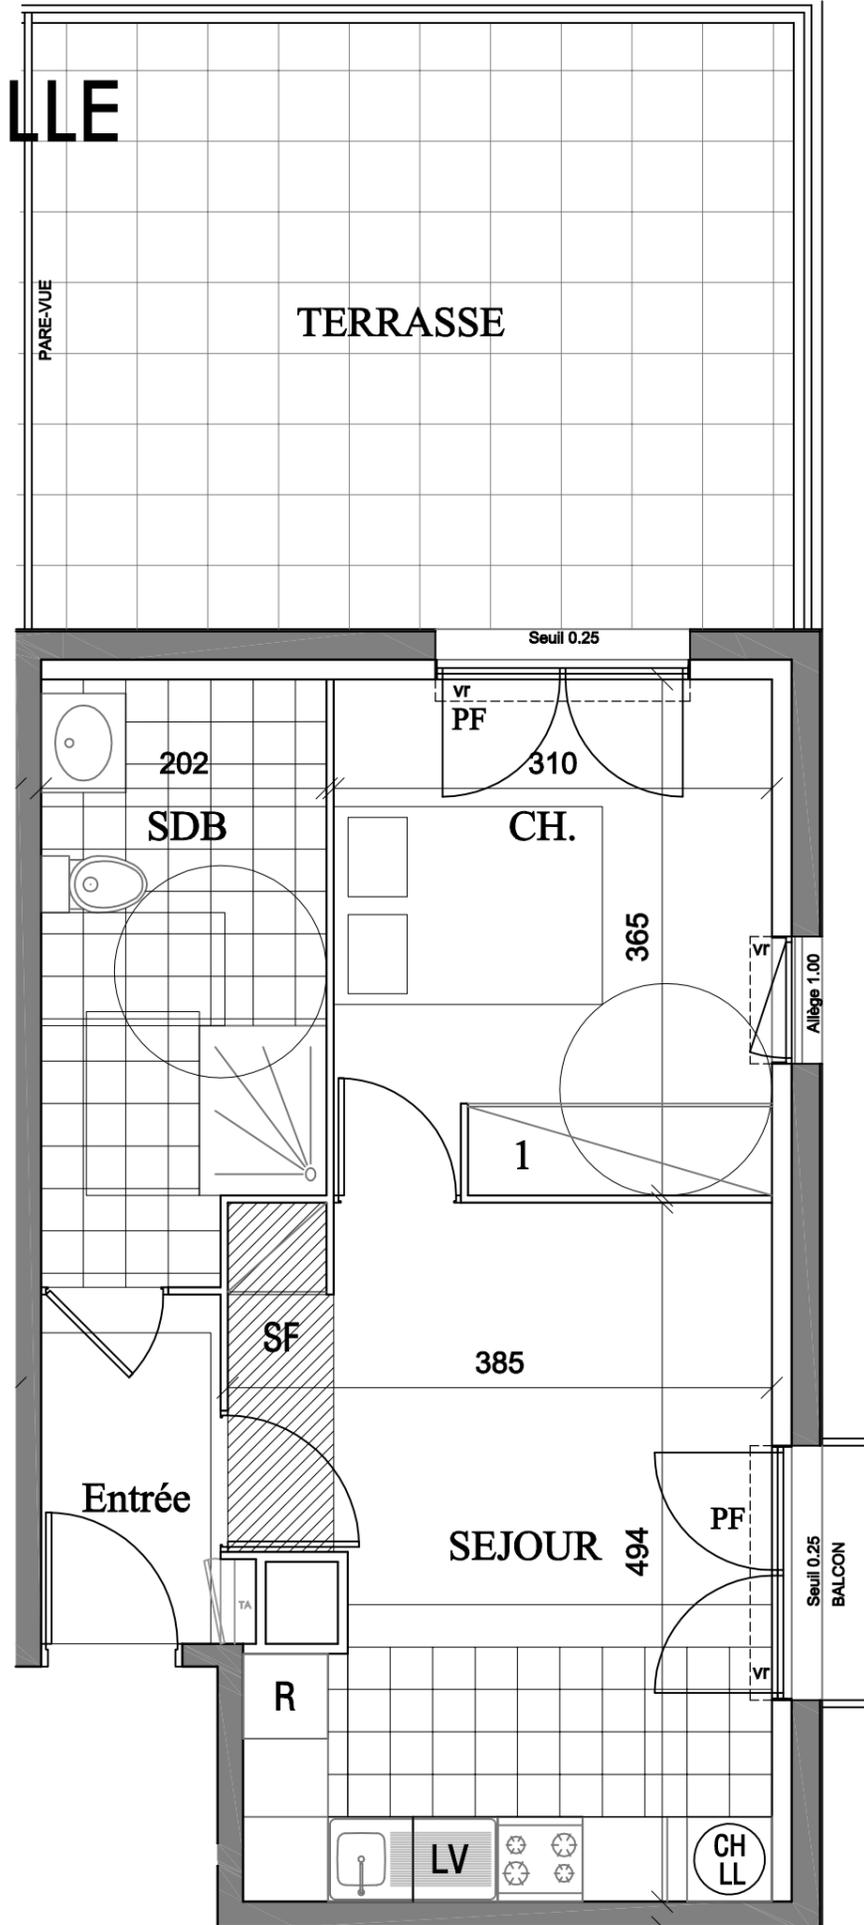

1 : OPTION PLACARD* :

OUI

NON

*** l'accessibilité handicapés nécessite la dépose des portes de placard**

L'ACQUEREUR :

LA SCCV Résidence Courtille :

DATE :



LOT N° C04

TYPE : 2P

NIVEAU : Rez-de-chaussée

Entrée	3,13 m ²
Séjour Cuisine	18,19 m ²
Chambre	11,31 m ²
Salle de bains	8,20 m ²

SURFACE HABITABLE 40,83 m²

Balcon	1,02 m ²
Terrasse	23,09 m ²


SURFACE TOTALE 64,94 m²

SURFACE UTILE 45,84 m²

LEGENDE

- VR : Volet roulant
- PF : Porte-fenêtre
- TA : Tableau électrique
- SF : Soffite
- LL : Lave linge
- LV : Lave vaisselle
- CH : Chaudière
- R : Réfrigérateur

REPERAGE

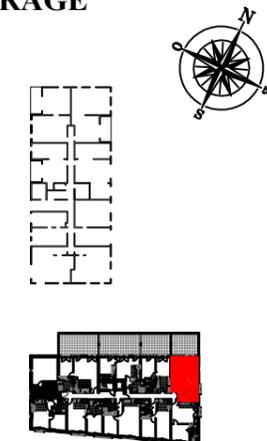

NOTA : des modifications sont susceptibles d'être apportées à ce plan en fonction des nécessités techniques de la réalisation, tant en ce qui concerne les dimensions libres que les équipements sanitaires et électriques (les mobiliers, appareils ménagers, éviers et plan de travail sont figurés à titre indicatif, seul les appareils sanitaires sont fournis). les surfaces et les hauteurs sous plafonds indiquées sont approximatives; les retombées, soffites, faux plafond, ainsi que l'emplacement des équipements sanitaires et ménagers ne sont pas tous figurés ou le sont à titre indicatif. **HAUTEURS SOUS PLAFONDS : 2,45m ± 0.05m**