


N° B212

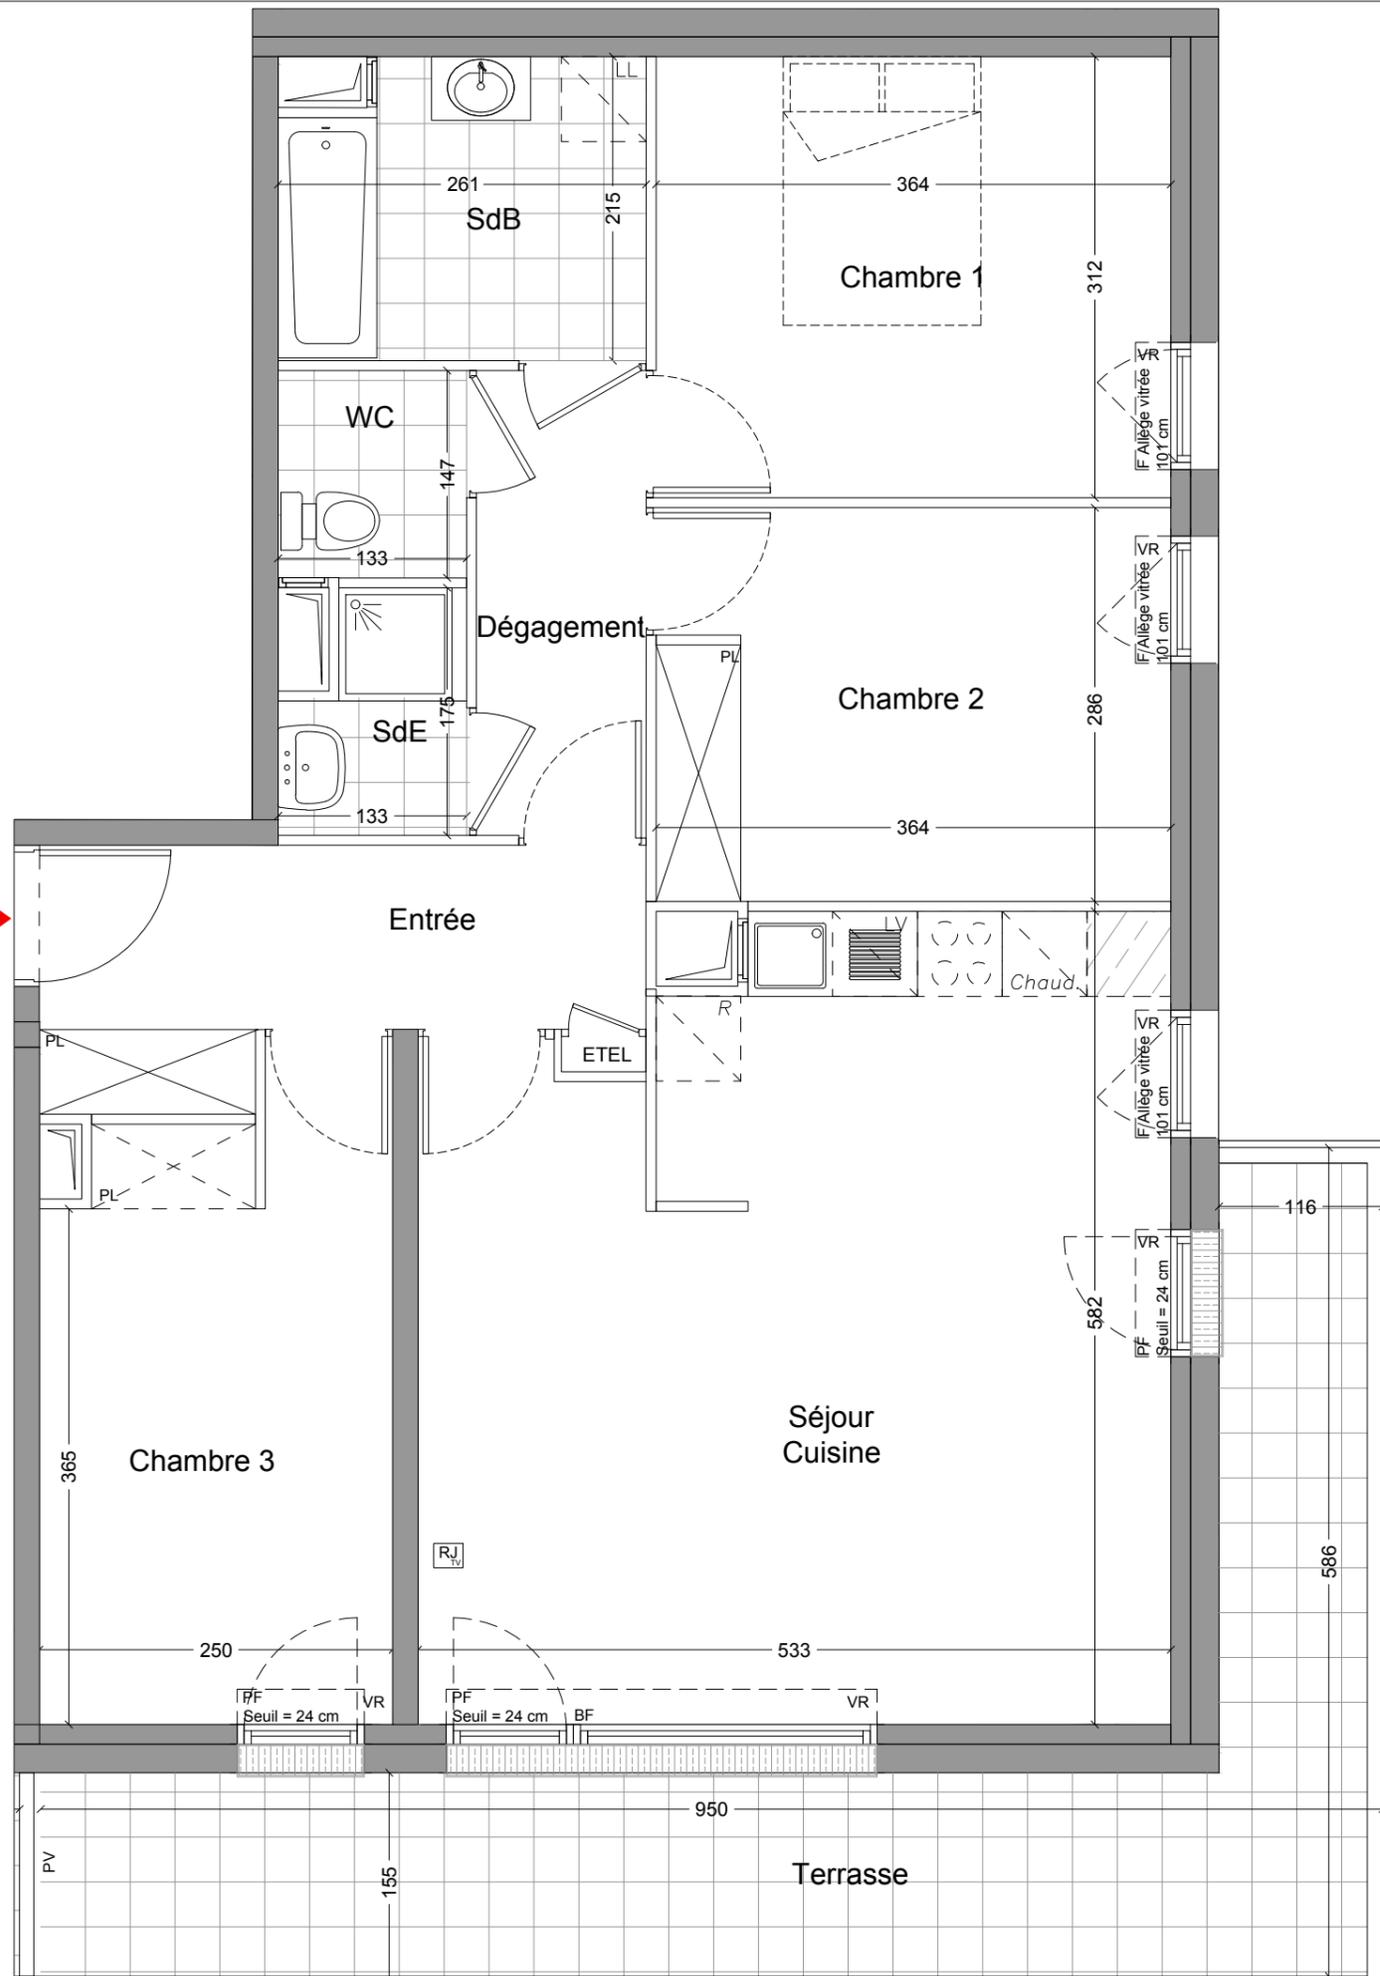


IN SITU
PROMOTION
IMMOBILIER DE CARACTÈRE

DEMATHIEU
BARD
IMMOBILIER

LES JARDINS
d'Idyllis
La rencontre
de la nature en
cœur de ville...

Rue Fléming
28 600 LUISANT

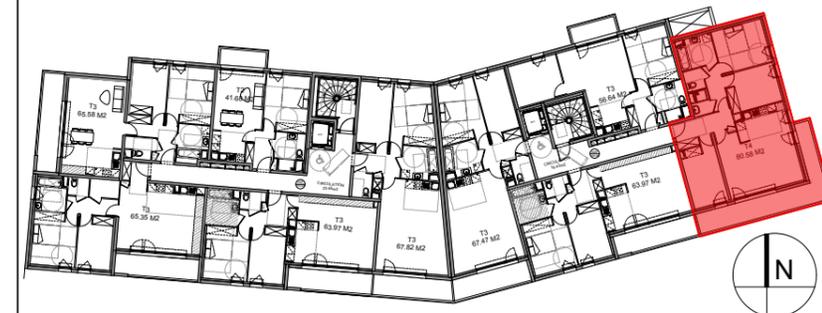

LES ERABLES
Appartement de 4 pièces
n° B 212 - Premier étage

ENTREE	6.51 m ²
DEGAGEMENT	3.94 m ²
WC	1.96 m ²
SEJOUR / CUISINE	28.48 m ²
CHAMBRE 1	11.37 m ²
CHAMBRE 2	10.14 m ²
CHAMBRE 3	10.89 m ²
SALLE DE BAIN	5.30 m ²
SALLE D'EAU	1.99 m ²
TOTAL SURFACE HABITABLE	80.58 m²
TERRASSE	18.04 m ²
TOTAL SURFACE PRIVATIVE	98.62 m²


LEGENDE :
VR : Volet Roulant
PF : Porte fenêtre
F : Fenêtre
BF : Baie fixe
RP : Robinet de puisage

Soffite : Faux Plafond
Caniveaux :
R : Réfrigérateur
LV : Lave-vaisselle
LL : Lave-linge

Chaud. : Chaudière
GC : Garde Corps
PV : Pare Vue
PL : Placard
CU. : Cuisson
ETEL : Espace Tech. Elec. Logement
RJ : Prise RJ pour Télévision Séjour

Hauteur sous plafond des pièces principales sauf mention particulière : 2,50m env.

aequo
architectes

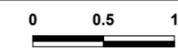

Date : 30-03-2020

Indice : G

DES MODIFICATIONS SONT SUSCEPTIBLES D'ETRE APPORTEES A CE PLAN EN FONCTION DES NECESSITES TECHNIQUES OU REGLEMENTAIRES DE LA REALISATION, TANT EN CE QUI CONCERNE LES DIMENSIONS LIBRES, QUE L'EQUIPEMENT. LES SURFACES, LES HAUTEURS SOUS PLAFOND AINSI QUE LES HAUTEURS DE SEUILS OU D'ALLEGES INDIQUEES SONT APPROXIMATIVES. LES RETOMBES, SOFFITES, FAUX-PLAFONDS, TRAPPES DE VISITE, AINSI QUE L'EMPLACEMENT DES DESCENTES D'EAUX PLUVIALES, DES EQUIPEMENTS SANITAIRES NE SONT PAS TOUS FIGURES OU LE SONT A TITRE INDICATIF. LES EQUIPEMENTS SANITAIRES FIGURANT EN POINTILLES SUR CE PLAN NE SONT REPRESENTES QU'A TITRE INDICATIF.