


LES ERABLES
Appartement de 3 pièces
n° B 213 - Premier étage

ENTREE	6.94 m ²
WC	2.15 m ²
SEJOUR / CUISINE	28.17 m ²
CHAMBRE 1	11.60 m ²
CHAMBRE 2	9.65 m ²
SALLE DE BAIN	5.46 m ²
TOTAL SURFACE HABITABLE	63.97 m²
LOGGIA	9.12 m ²
TOTAL SURFACE PRIVATIVE	73.09 m²

<p>LEGENDE :</p> <p>VR : Volet Roulant PF : Porte fenêtre F : Fenêtre BF : Baie fixe RP : Robinet de puisage</p>	<p>Soffite : Faux Plafond Caniveaux : R. : Réfrigérateur LV : Lave-vaisselle LL : Lave-linge</p>	<p>Chaud. : Chaudière GC : Garde Corps PV : Pare Vue PL : Placard CU. : Cuisson ETEL : Espace Tech. Elec. Logement RJ : Prise RJ pour Télévision Séjour</p>
--	--	---

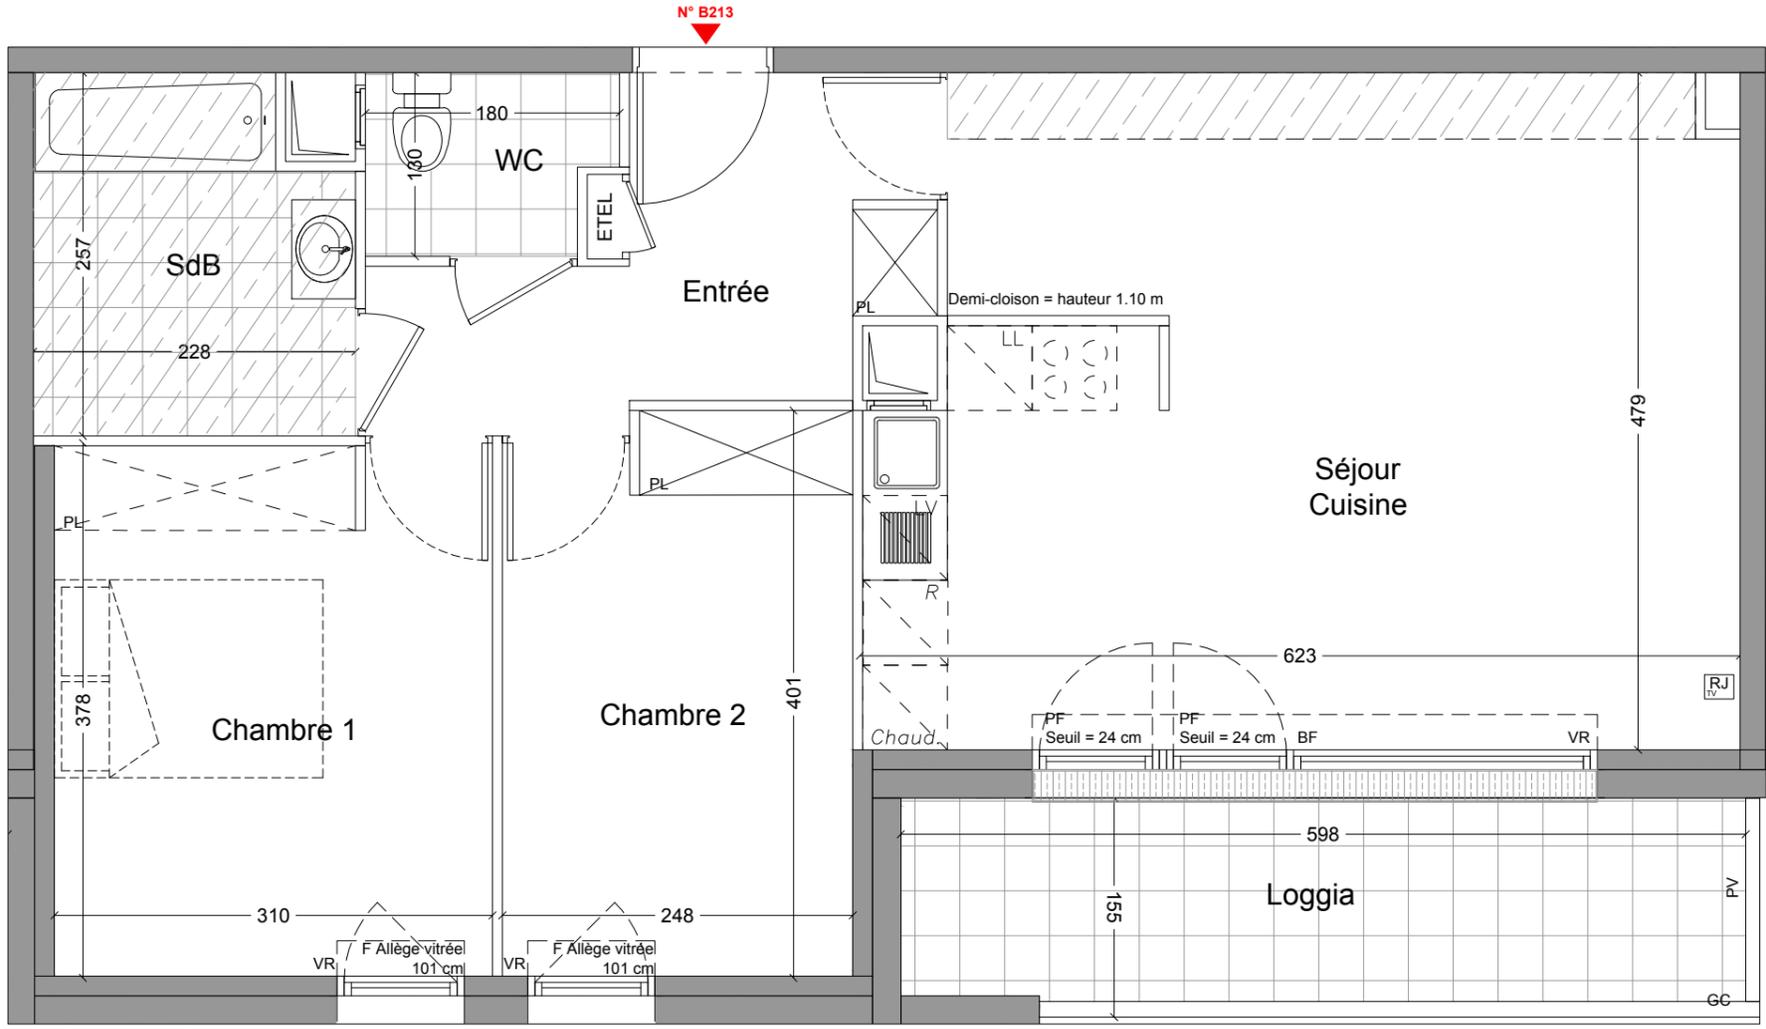

DES MODIFICATIONS SONT SUSCEPTIBLES D'ETRE APPORTEES A CE PLAN EN FONCTION DES NECESSITES TECHNIQUES OU REGLEMENTAIRES DE LA REALISATION, TANT EN CE QUI CONCERNE LES DIMENSIONS LIBRES, QUE L'EQUIPEMENT. LES SURFACES, LES HAUTEURS SOUS PLAFOND AINSI QUE LES HAUTEURS DE SEUILS OU D'ALLEGES INDIQUEES SONT APPROXIMATIVES. LES RETOMBÉES, SOFFITES, FAUX-PLAFONDS, TRAPPES DE VISITE, AINSI QUE L'EMPLACEMENT DES DESCENTES D'EAUX PLUVIALES, DES EQUIPEMENTS SANITAIRES NE SONT PAS TOUS FIGURES OU LE SONT A TITRE INDICATIF. LES EQUIPEMENTS SANITAIRES FIGURANT EN POINTILLES SUR CE PLAN NE SONT REPRESENTES QU'A TITRE INDICATIF.