

PL

Placard

Tableau électrique

F

Fenêtre

PF

Porte fenêtre

GC

Garde corps

VR

Volet roulant

VB

Volet battant

C

Plaques de cuisson

FR

Réfrigérateur

LL

Lave-Linge



LV

Lave-Vaisselle

CH

Chaudière

Soffite et faux-plafond

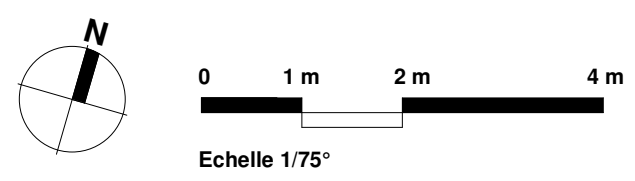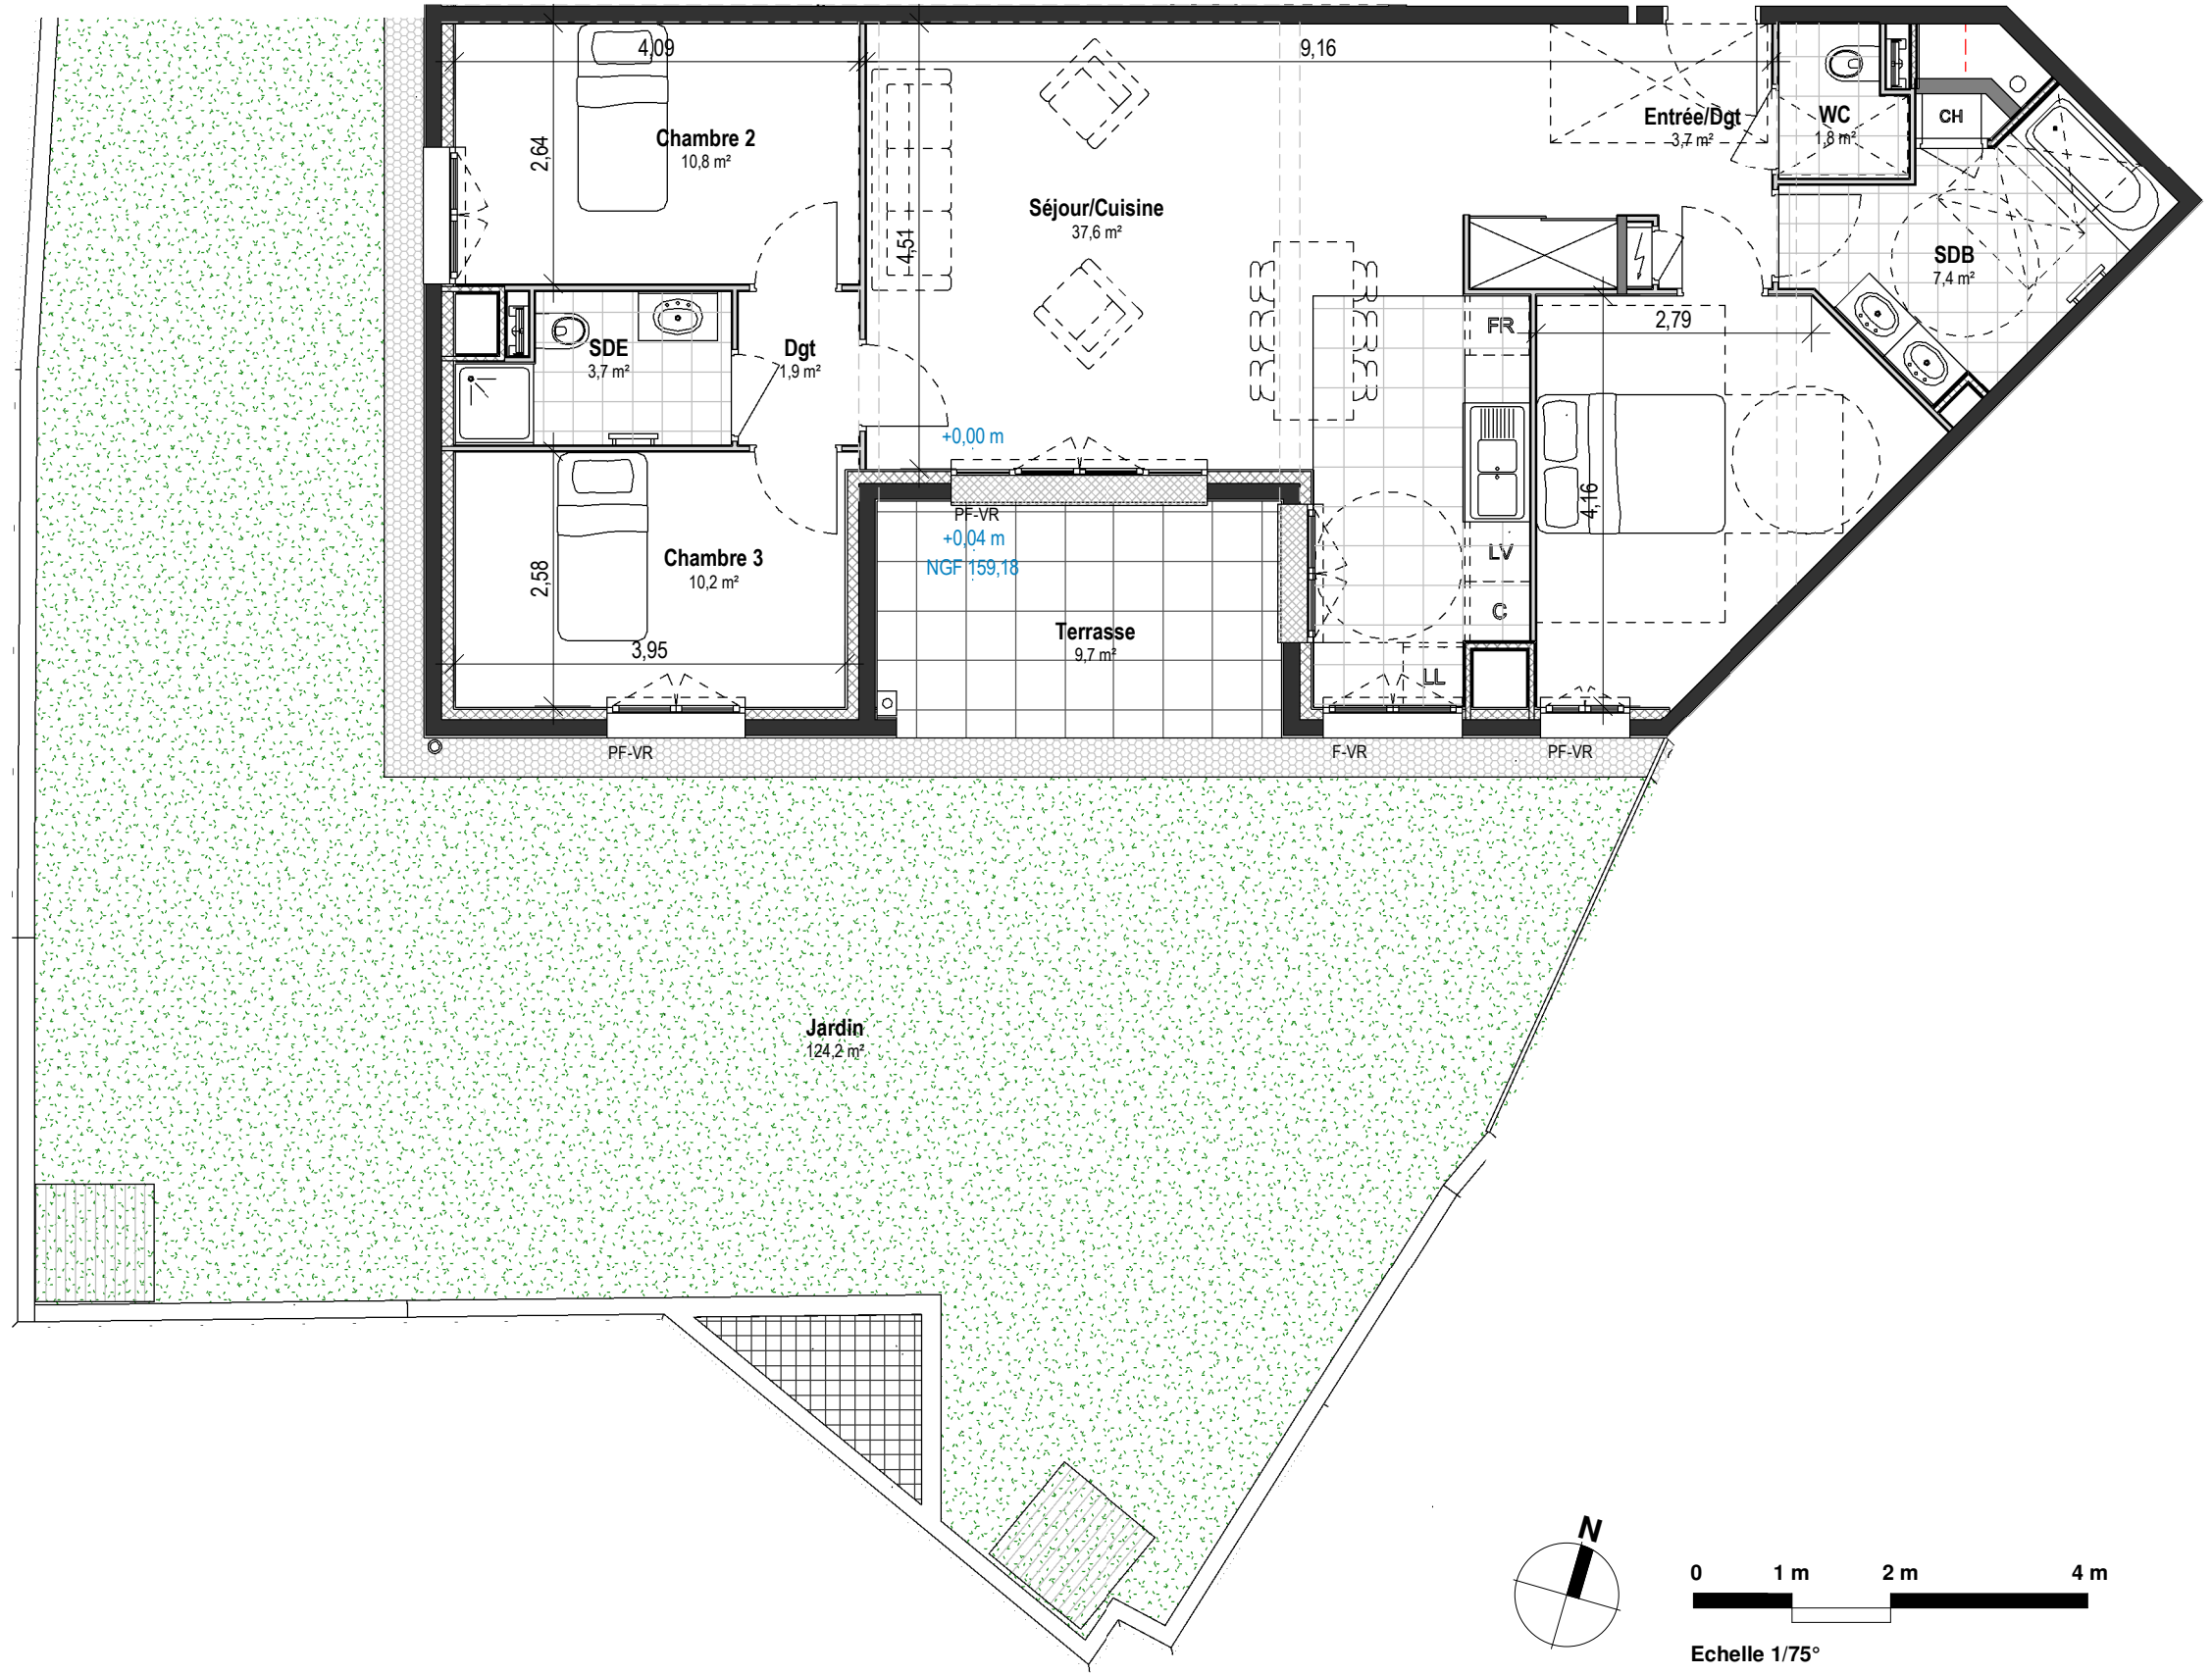

Le Clos Noël Ballay

Projet de 54 Logements Collectifs et Commerces

42,44, et 44 bis, Rue Noël Ballay
5 bis, 7 et 9, Rue Famin
28000 Chartres

SCI du Farmin



LOGEMENT 4 PIECES		
Bâtiment	Etage	Appartement
A	R+1	A106
Tableau des surfaces habitables		
Entrée/Dgt	3,7	
Séjour/Cuisine	37,6	
Chambre1	12,5	
Chambre 2	10,8	
Chambre 3	10,2	
SDB	7,4	
SDE	3,7	
WC	1,8	
Dgt	1,9	
	89,6	
Terrasse	9,7	
Jardin	124,2	
	133,9	

NOTA : Le présent document exprime la figure et les dispositions générales de l'appartement. Des variations peuvent intervenir en fonction des nécessités techniques et des tolérances d'exécution, tant en ce qui concerne les dimensions libres que les équipements. Les canalisations, barbacanes, descentes EP, trappes de visites sur gaines techniques, convecteurs et volets roulants ne sont pas systématiquement figurés. Les équipements ménagers indiquent la position de passage des fluides mais ne sont pas fournis. Les soffites et faux-plafonds ne sont pas nécessairement figurés. Les surfaces de placard sont incluses dans les pièces attenantes. Le mobilier n'est pas fourni.