
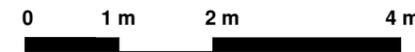
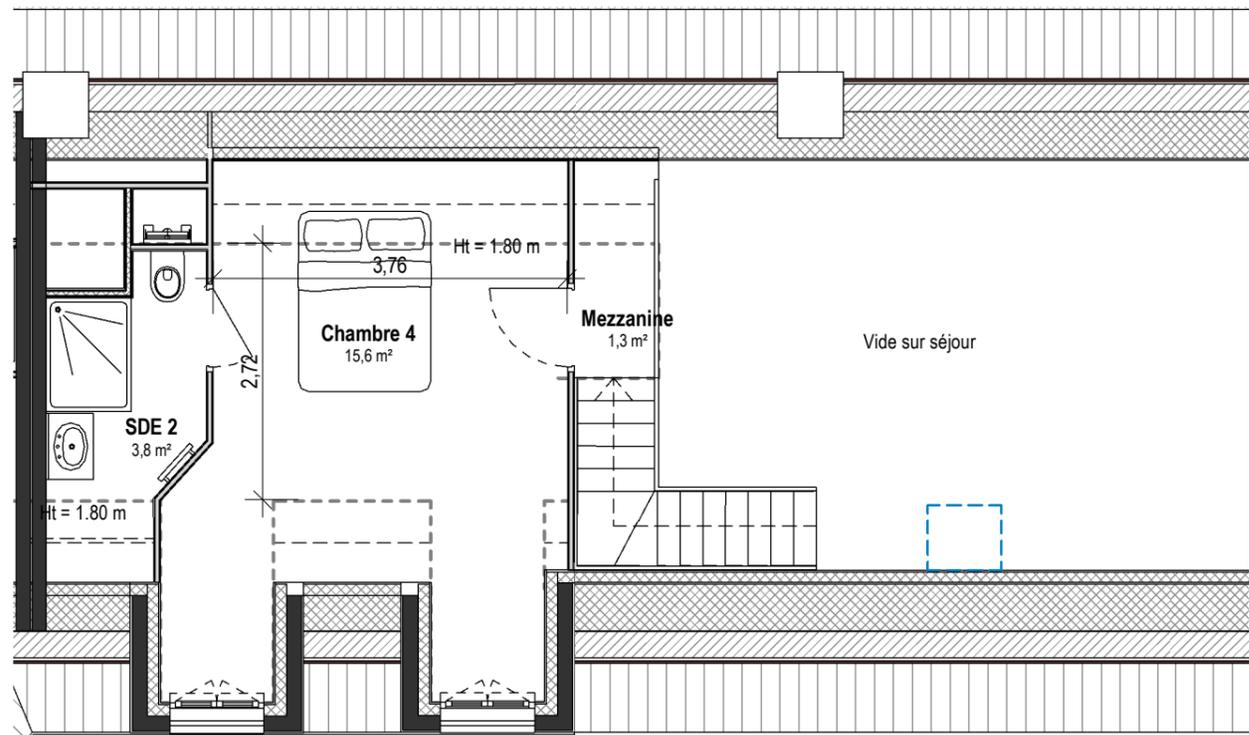


Légende

PL	Placard	C	Plaques de cuisson
	Tableau électrique	FR	Réfrigérateur
F	Fenêtre	LL	Lave-Linge
PF	Porte fenêtre	LV	Lave-Vaisselle
GC	Garde corps	CH	Chaudière
VR	Volet roulant		Soffite et faux-plafond
VB	Volet battant		

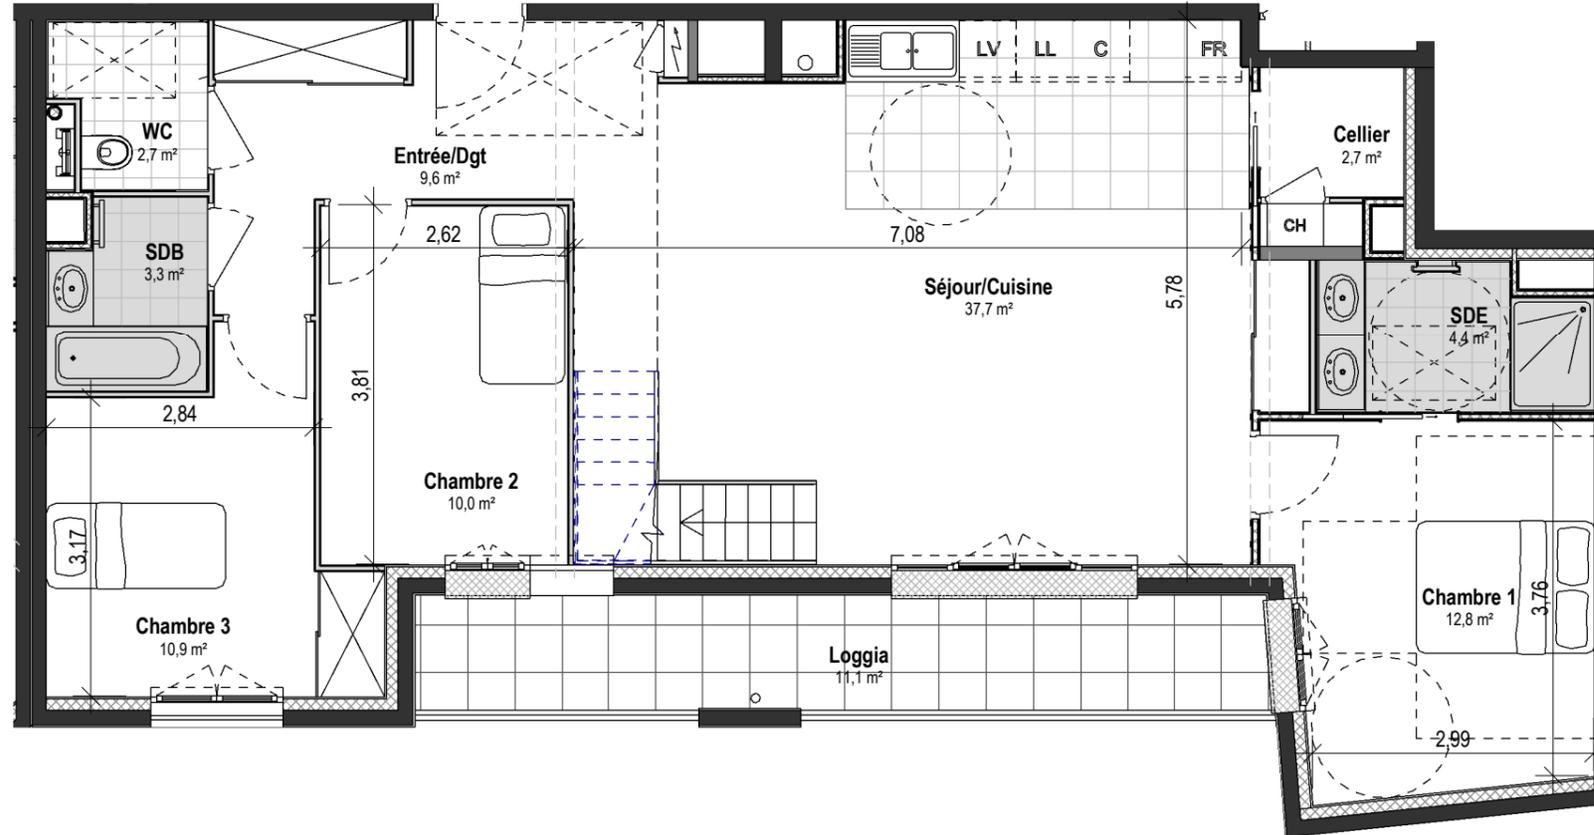


Echelle 1/75°

Le Clos Noël Ballay Projet de 54 Logements Collectifs et Commerces

42,44, et 44 bis, Rue Noël Ballay
5 bis, 7 et 9, Rue Famin
28000 Chartres



SCI du Farmin

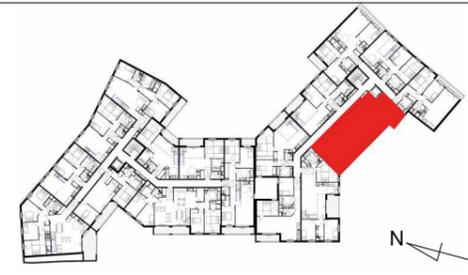

LOGEMENT 5 PIECES

Bâtiment	Etage	Appartement
A	R+3 + C	A304




Tableau des surfaces habitables

Entrée/Dgt	9,6
Séjour/Cuisine	37,7
Chambre 1	12,8
Chambre 2	10,0
Chambre 3	10,9
Chambre 4	15,6
Mezzanine	1,3
SDB	3,3
SDE	4,4
SDE 2	3,8
WC	2,7
Cellier	2,7
	114,8
Loggia	11,1
	11,1

NOTA : Le présent document exprime la figure et les dispositions générales de l'appartement. Des variations peuvent intervenir en fonction des nécessités techniques et des tolérances d'exécution, tant en ce qui concerne les dimensions libres que les équipements. Les canalisations, barbacanes, descentes EP, trappes de visites sur gaines techniques, convecteurs et volets roulants ne sont pas systématiquement figurés. Les équipements ménagers indiquent la position de passage des fluides mais ne sont pas fournis. Les soffites et faux-plafonds ne sont pas nécessairement figurés. Les surfaces de placard sont incluses dans les pièces attenantes. Le mobilier n'est pas fourni.

Légende

PL	Placard	C	Plaques de cuisson
	Tableau électrique	FR	Réfrigérateur
F	Fenêtre	L	Lave-Linge
PF	Porte fenêtre	LV	Lave-Vaisselle
GC	Garde corps	CH	Chaudière
VR	Volet roulant		Soffite et faux-plafond
VB	Volet battant		

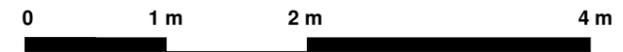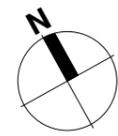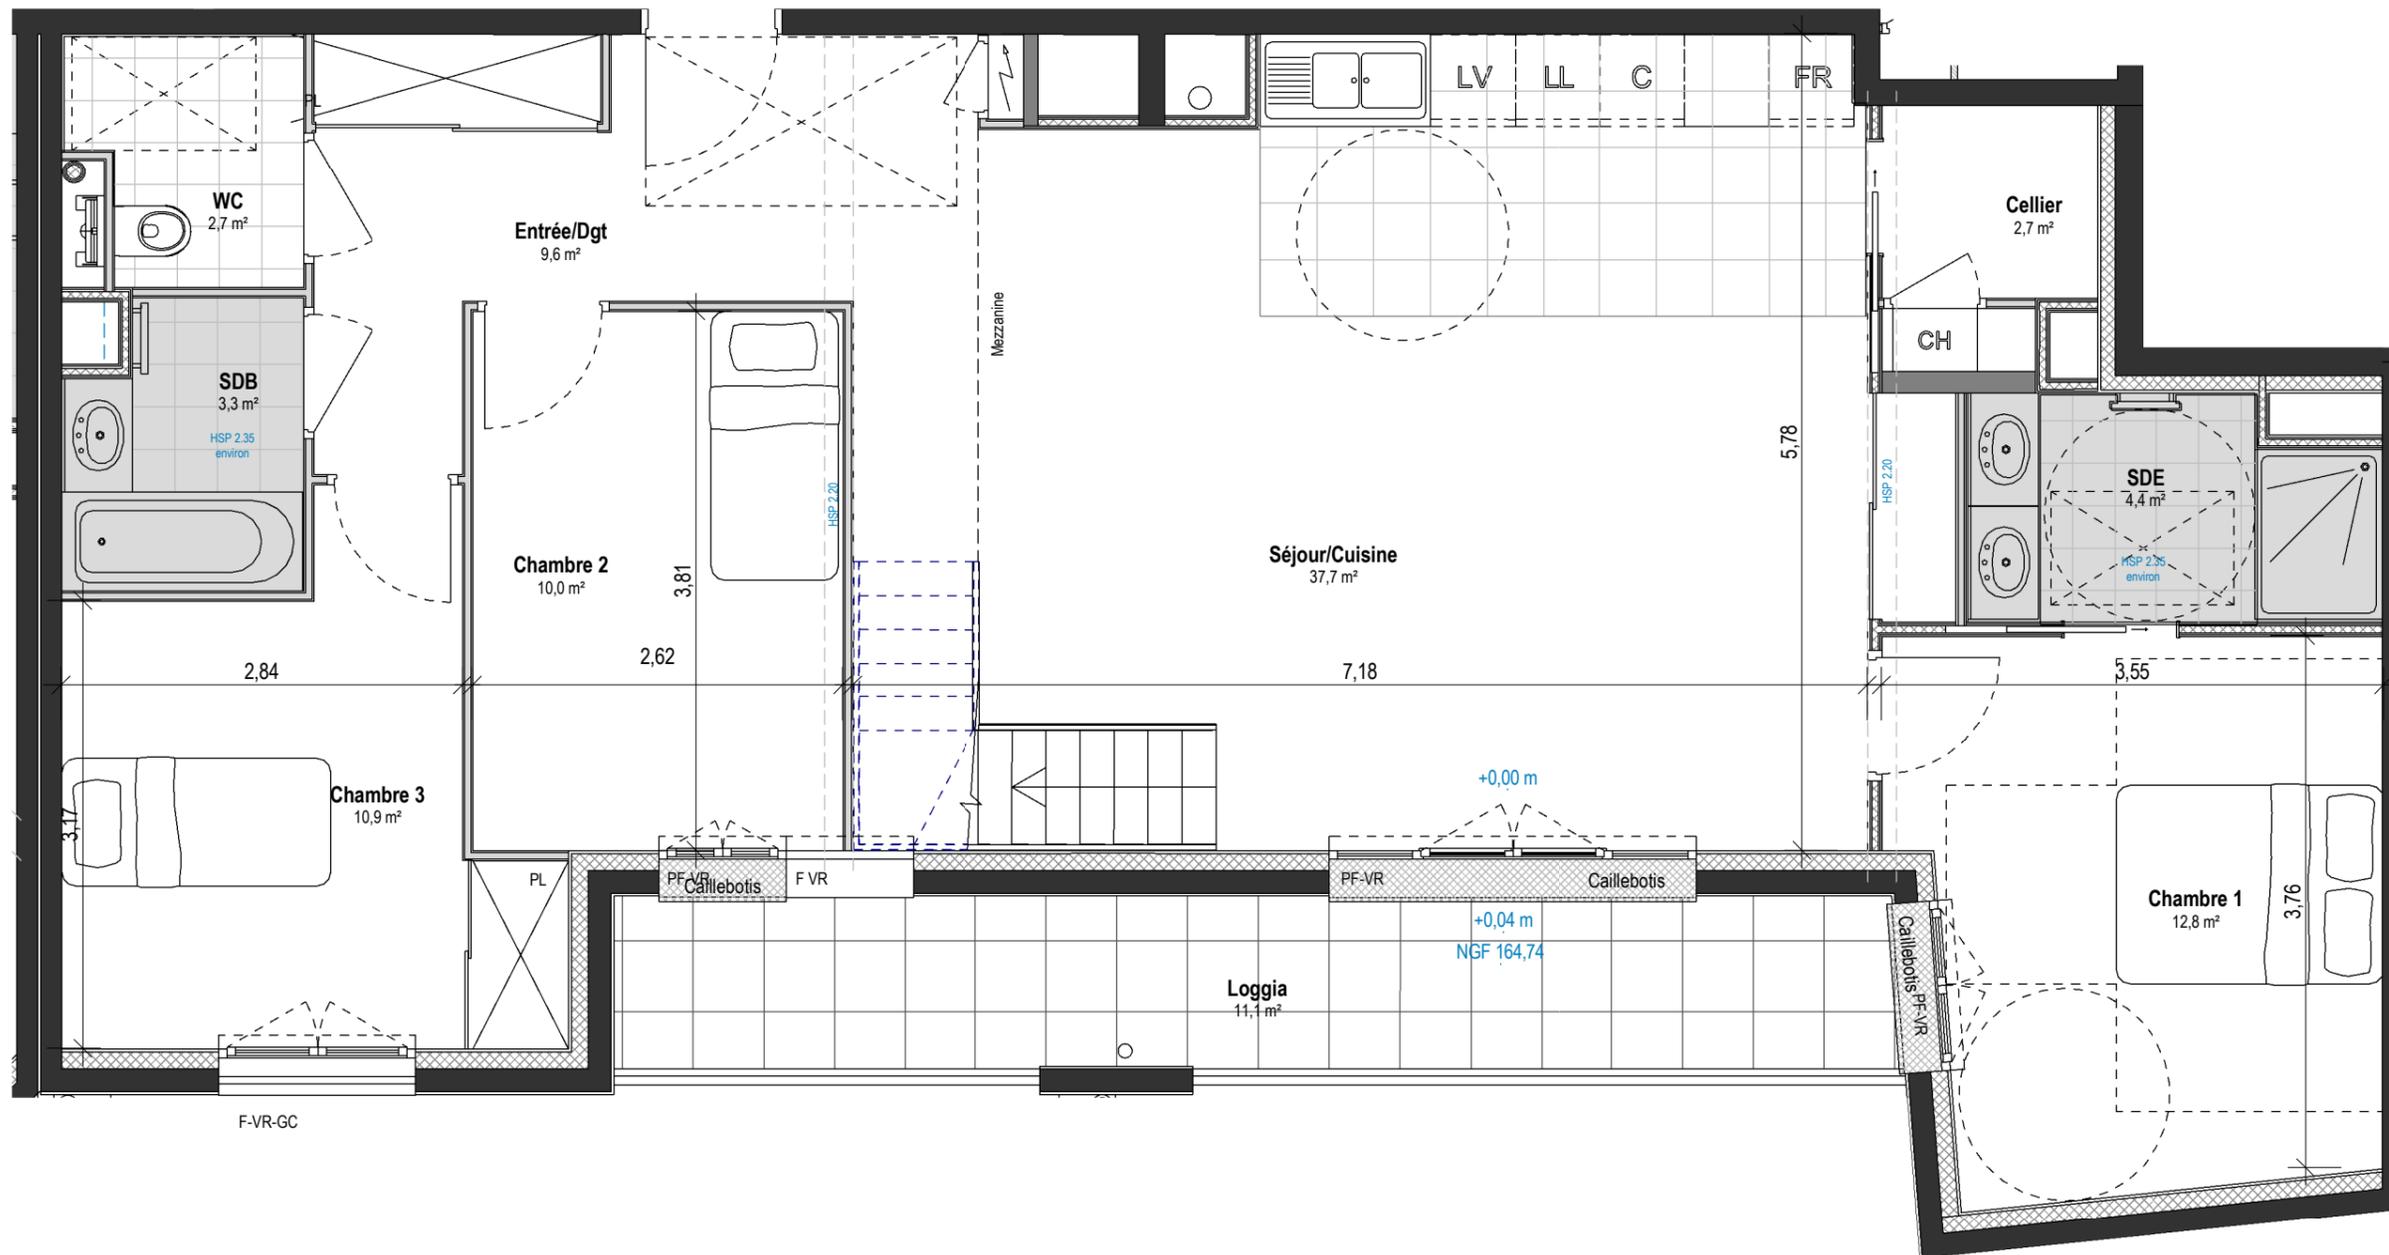


Echelle 1/50°

LOGEMENT 5 PIECES		
Bâtiment	Etage	Appartement
A	R+3	A304

NOTA : Le présent document exprime la figure et les dispositions générales de l'appartement. Des variations peuvent intervenir en fonction des nécessités techniques et des tolérances d'exécution, tant en ce qui concerne les dimensions libres que les équipements. Les canalisations, barbacanes, descentes EP, trappes de visites sur gaines techniques, convecteurs et volets roulants ne sont pas systématiquement figurés. Les équipements ménagers indiquent la position de passage des fluides mais ne sont pas fournis. Les soffites et faux-plafonds ne sont pas nécessairement figurés. Les surfaces de placard sont incluses dans les pièces attenantes. Le mobilier n'est pas fourni.


Légende

PL	Placard	C	Plaques de cuisson
	Tableau électrique	FR	Réfrigérateur
F	Fenêtre	LL	Lave-Linge
PF	Porte fenêtre	LV	Lave-Vaisselle
GC	Garde corps	CH	Chaudière
VR	Volet roulant		Soffite et faux-plafond
VB	Volet battant		

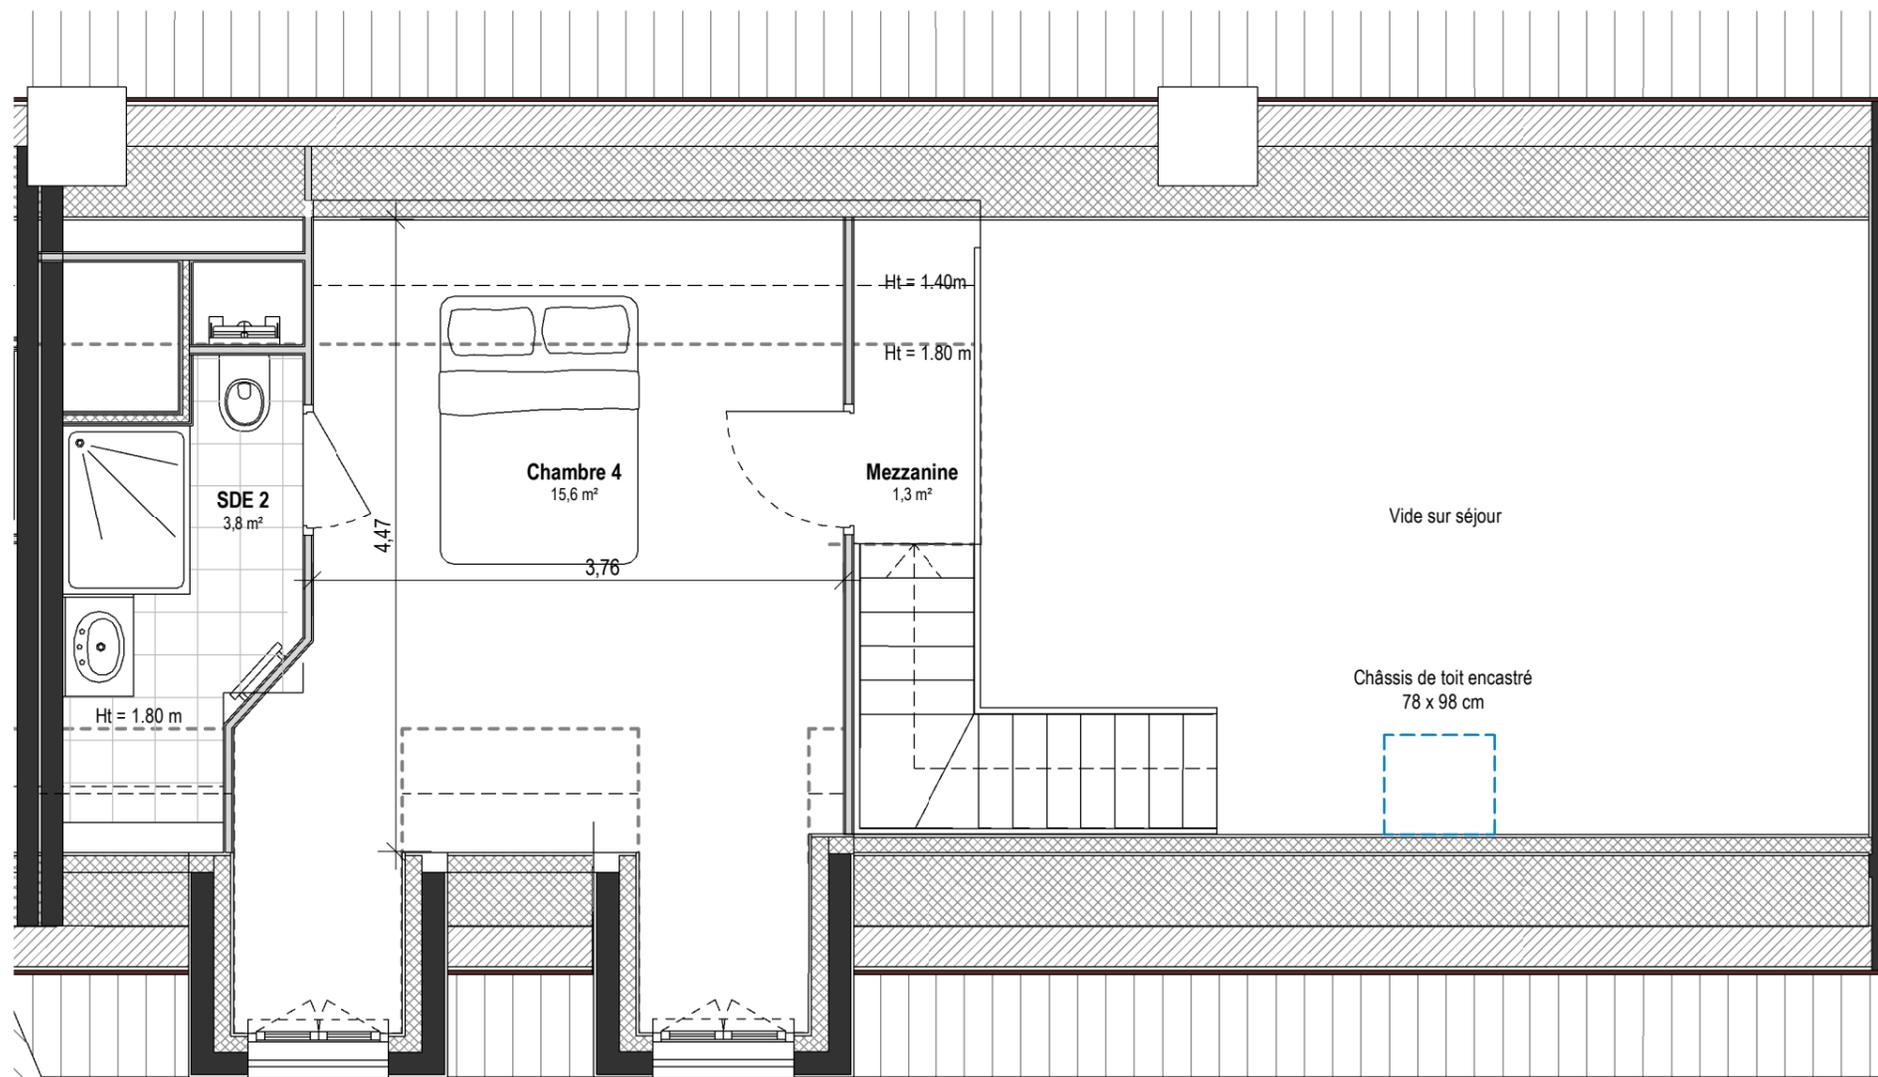

LOGEMENT 5 PIECES		
Bâtiment	Etage	Appartement
A	Combles	A304
Tableau des surfaces habitables		
Entrée/Dgt	9,6	
Séjour/Cuisine	37,7	
Chambre 1	12,8	
Chambre 2	10,0	
Chambre 3	10,9	
Chambre 4	15,6	
Mezzanine	1,3	
SDB	3,3	
SDE	4,4	
SDE 2	3,8	
WC	2,7	
Cellier	2,7	
	114,8	
Loggia	11,1	
	11,1	




Le Clos Noël Ballay
Projet de 54 Logements Collectifs et Commerces

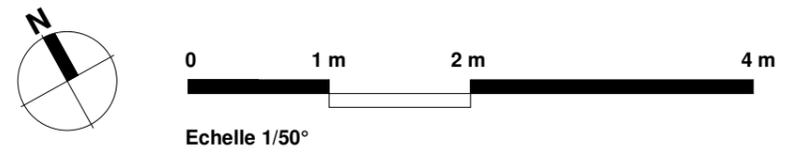

NOTA : Le présent document exprime la figure et les dispositions générales de l'appartement. Des variations peuvent intervenir en fonction des nécessités techniques et des tolérances d'exécution, tant en ce qui concerne les dimensions libres que les équipements. Les canalisations, barbacanes, descentes EP, trappes de visites sur gaines techniques, convecteurs et volets roulants ne sont pas systématiquement figurés. Les équipements ménagers indiquent la position de passage des fluides mais ne sont pas fournis. Les soffites et faux-plafonds ne sont pas nécessairement figurés. Les surfaces de placard sont incluses dans les pièces attenantes. Le mobilier n'est pas fourni.

Légende

PL	Placard	C	Plaques de cuisson
	Tableau électrique	FR	Réfrigérateur
F	Fenêtre	LL	Lave-Linge
PF	Porte fenêtre	LV	Lave-Vaisselle
GC	Garde corps	CH	Chaudière
VR	Volet roulant		Soffite et faux-plafond
VB	Volet battant		

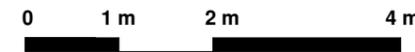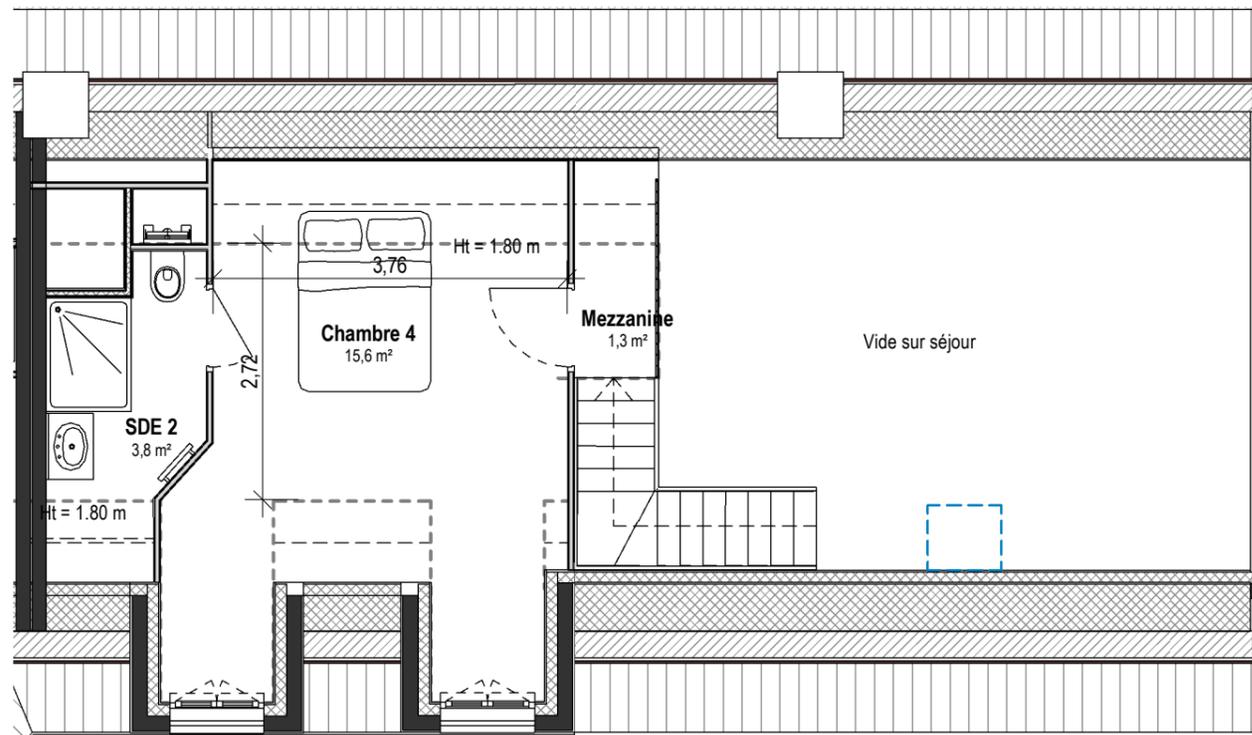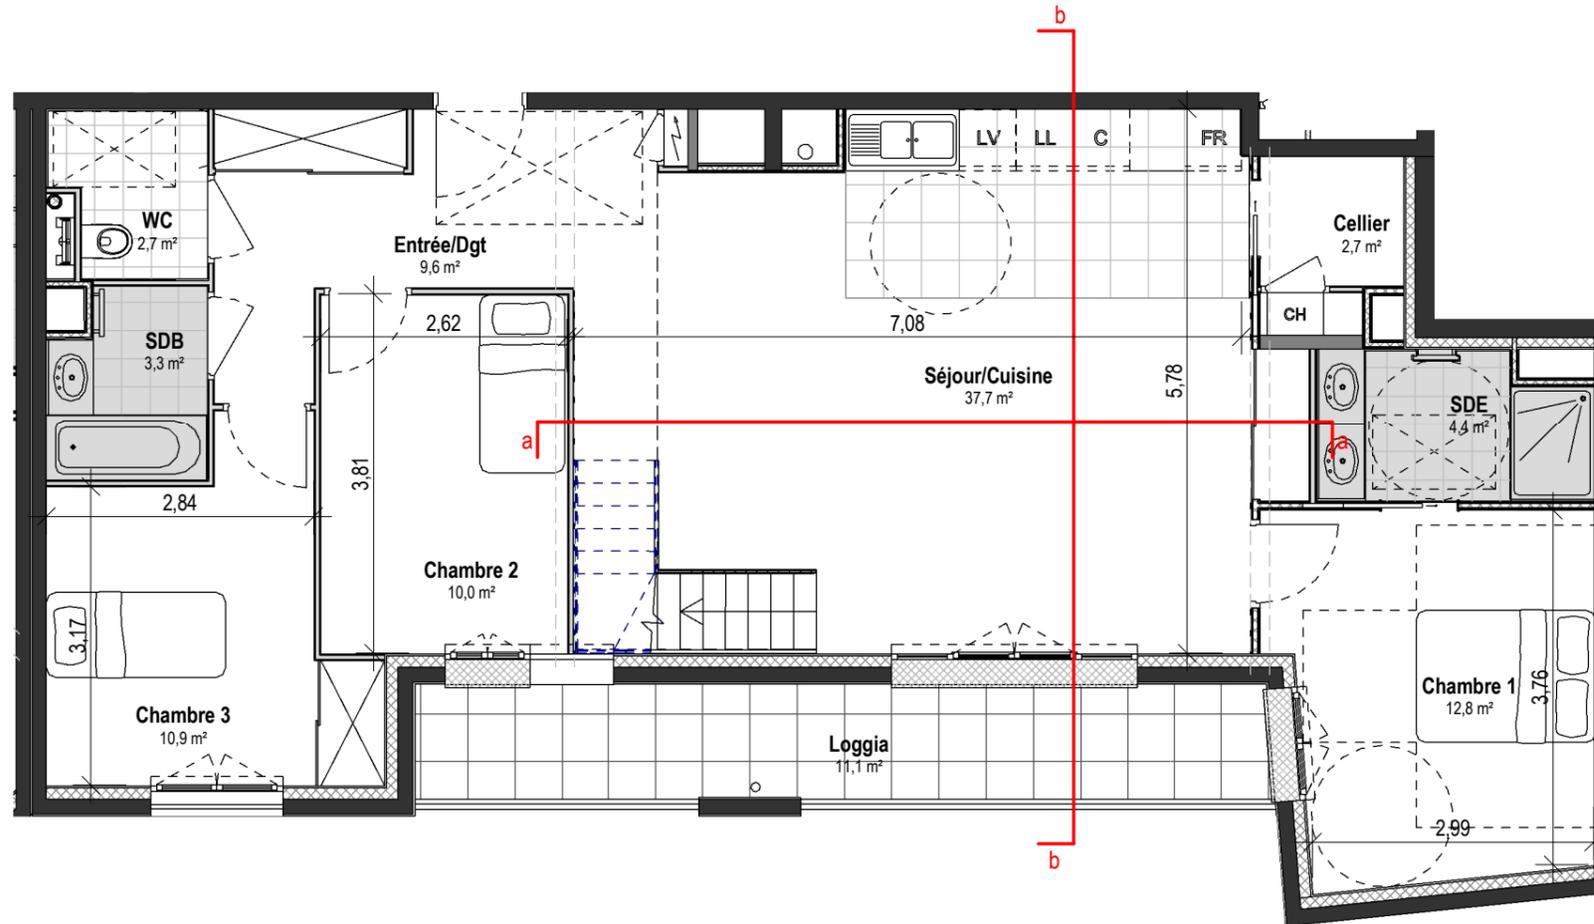

Echelle 1/75°

Le Clos Noël Ballay
Projet de 54 Logements Collectifs et
Commerces

42,44, et 44 bis, Rue Noël Ballay
 5 bis, 7 et 9, Rue Famin
 28000 Chartres



SCI du Farmin



LOGEMENT 5 PIECES

Bâtiment	Etage	Appartement
A	R+3 + C	A304

Tableau des surfaces habitables

Entrée/Dgt	9,6
Séjour/Cuisine	37,7
Chambre 1	12,8
Chambre 2	10,0
Chambre 3	10,9
Chambre 4	15,6
Mezzanine	1,3
SDB	3,3
SDE	4,4
SDE 2	3,8
WC	2,7
Cellier	2,7
	114,8
Loggia	11,1
	11,1



NOTA : Le présent document exprime la figure et les dispositions générales de l'appartement. Des variations peuvent intervenir en fonction des nécessités techniques et des tolérances d'exécution, tant en ce qui concerne les dimensions libres que les équipements. Les canalisations, barbacanes, descentes EP, trappes de visites sur gaines techniques, convecteurs et volets roulants ne sont pas systématiquement figurés. Les équipements ménagers indiquent la position de passage des fluides mais ne sont pas fournis. Les soffites et faux-plafonds ne sont pas nécessairement figurés. Les surfaces de placard sont incluses dans les pièces attenantes. Le mobilier n'est pas fourni.

Le Clos Noël Ballay
Projet de 54 Logements Collectifs et
Commerces


42,44, et 44 bis, Rue Noël Ballay
 5 bis, 7 et 9, Rue Famin
 28000 Chartres



SCI du Farmin

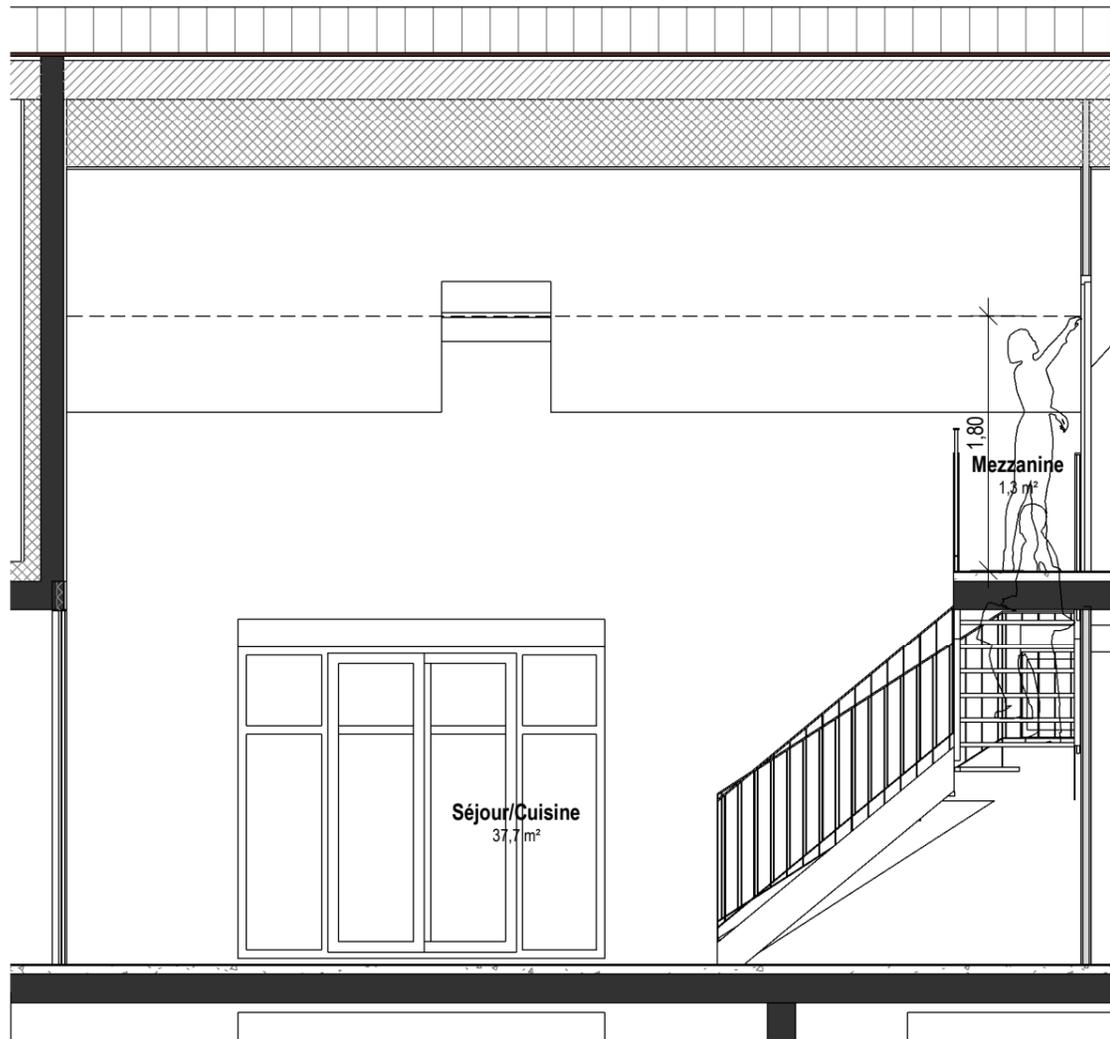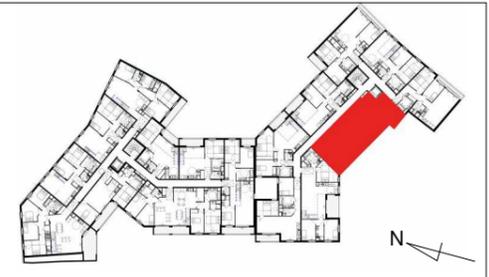

a

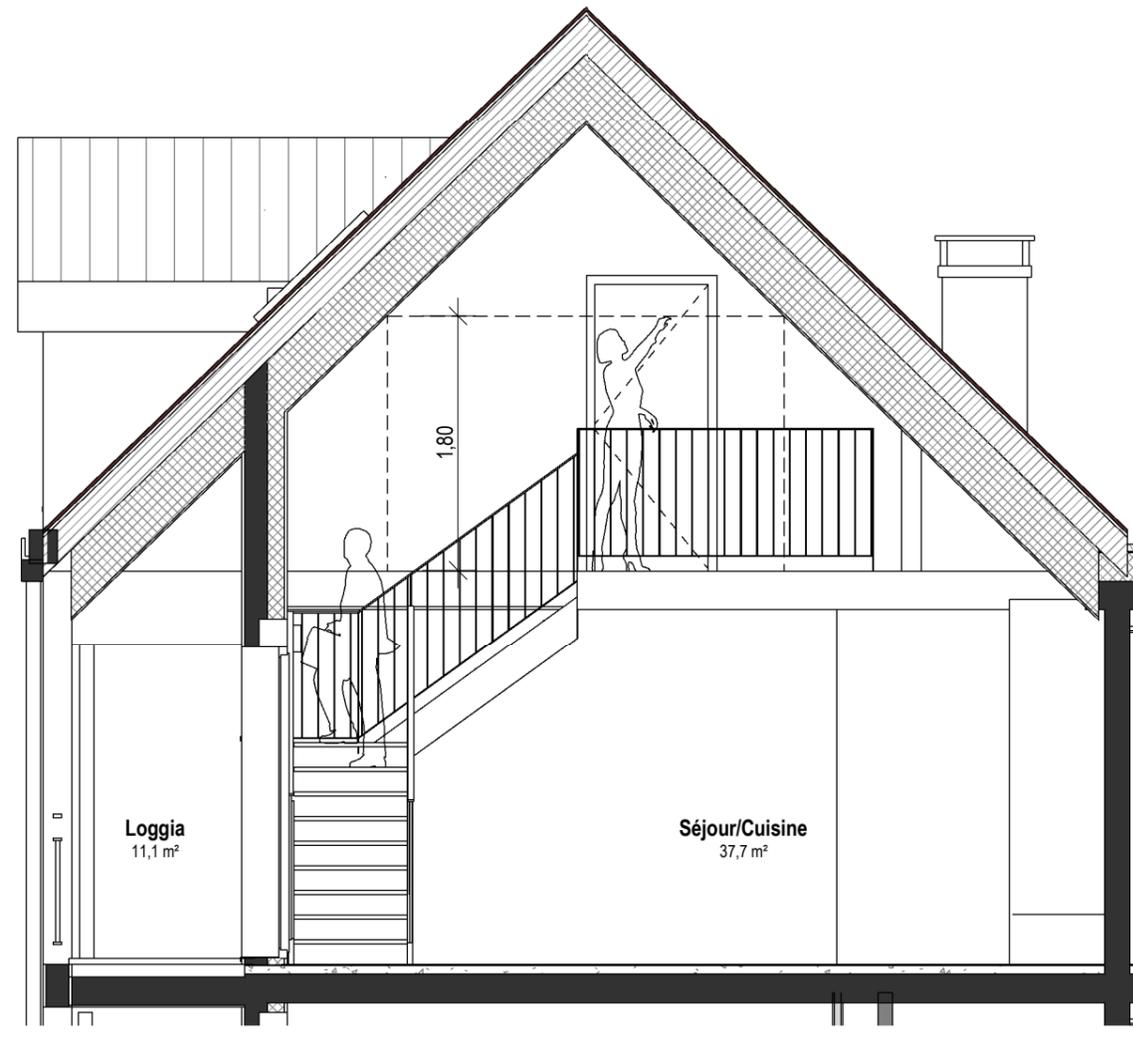

b

LOGEMENT 5 PIECES

Bâtiment	Etage	Appartement
A	R+3 + C	A304

Tableau des surfaces habitables

Entrée/Dgt	9,6
Séjour/Cuisine	37,7
Chambre 1	12,8
Chambre 2	10,0
Chambre 3	10,9
Chambre 4	15,6
Mezzanine	1,3
SDB	3,3
SDE	4,4
SDE 2	3,8
WC	2,7
Cellier	2,7
	114,8
Loggia	11,1
	11,1

NOTA : Le présent document exprime la figure et les dispositions générales de l'appartement. Des variations peuvent intervenir en fonction des nécessités techniques et des tolérances d'exécution, tant en ce qui concerne les dimensions libres que les équipements. Les canalisations, barbacanes, descentes EP, trappes de visites sur gaines techniques, convecteurs et volets roulants ne sont pas systématiquement figurés. Les équipements ménagers indiquent la position de passage des fluides mais ne sont pas fournis. Les soffites et faux-plafonds ne sont pas nécessairement figurés. Les surfaces de placard sont incluses dans les pièces attenantes. Le mobilier n'est pas fourni.