

Légende

PL

Tableau électrique

F

PF

GC

VR

VB

Placard

Fenêtre

Porte fenêtre

Garde corps

Volet roulant

Volet battant

C

FR

LL

LV

CH

Plaques de cuisson


Réfrigérateur

Lave-Linge

Lave-Vaisselle

Chaudière

Soffite et faux-plafond

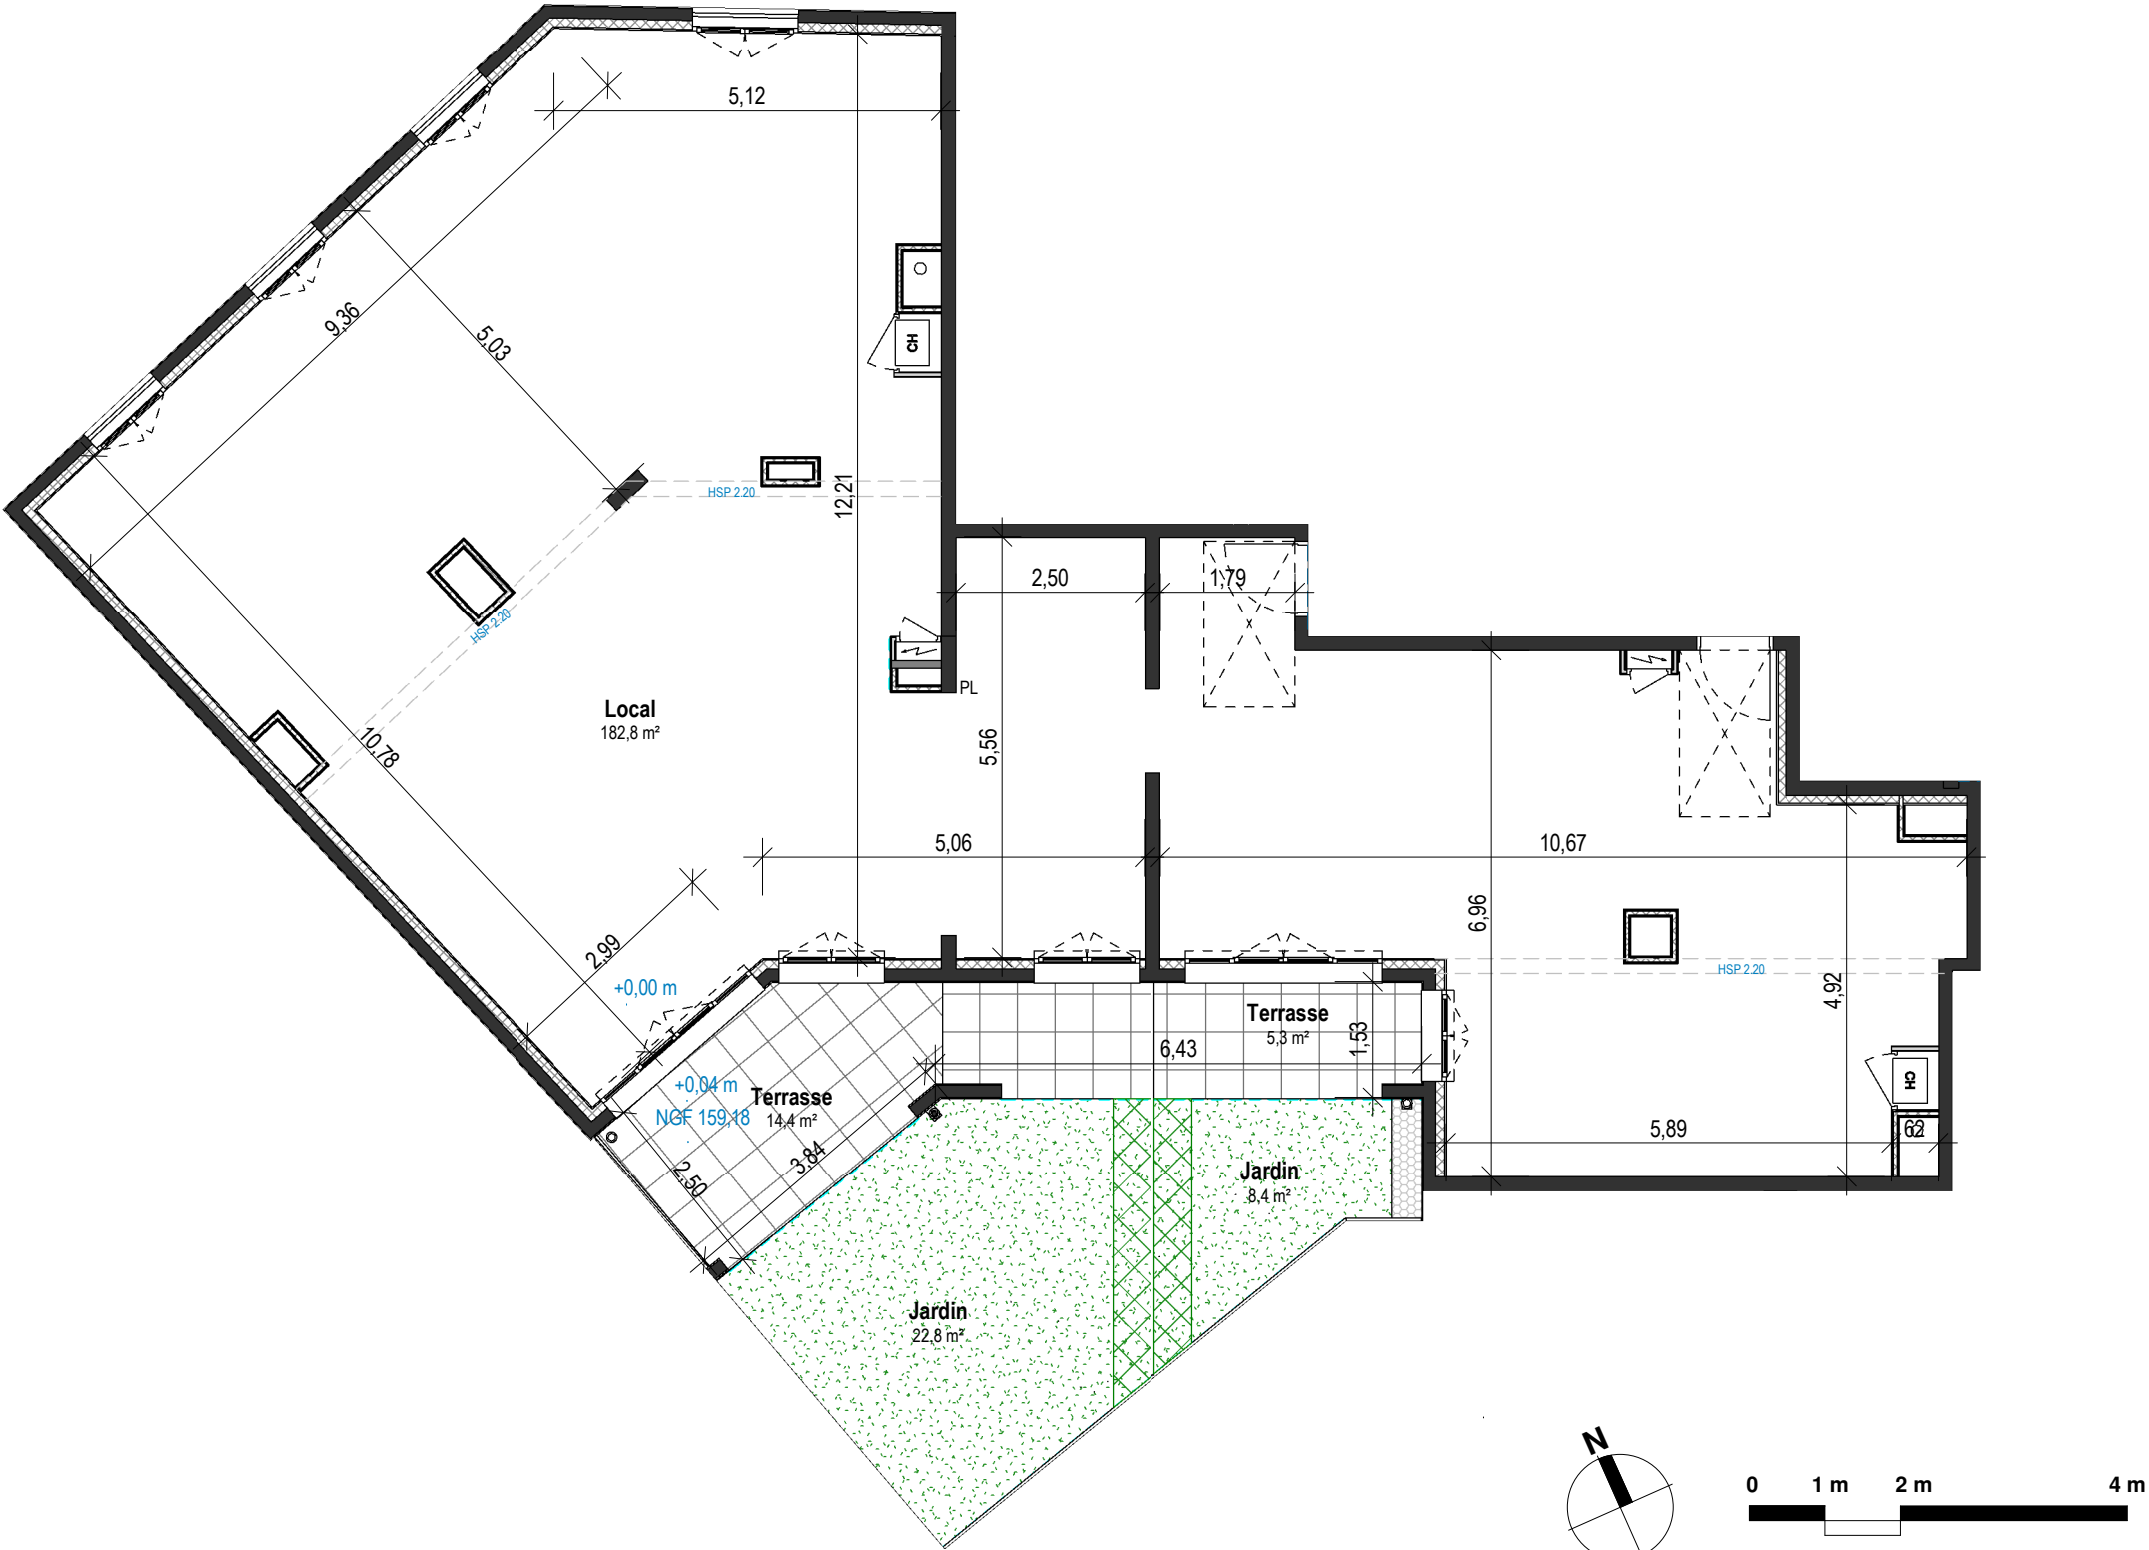

Le Clos Noël Ballay


Projet de 54 Logements Collectifs et Commerces

42,44, et 44 bis, Rue Noël Ballay

5 bis, 7 et 9, Rue Famin

28000 Chartres

SCI du Farmin

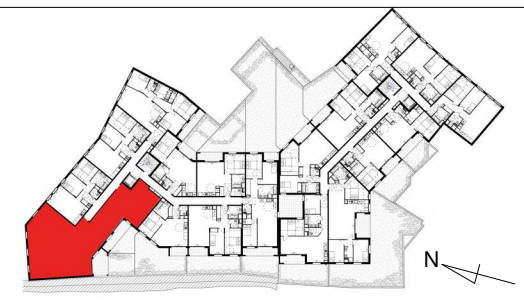

CABINET + LOGEMENT 1 PIECE		
Bâtiment	Etage	Appartement
B	R+1	B 106-107
Tableau des surfaces habitables		
Local	182,8	
	182,8	
Terrasse	14,4	
Terrasse	5,3	
Jardin	22,8	
Jardin	8,4	
	50,9	

NOTA : Le présent document exprime la figure et les dispositions générales de l'appartement. Des variations peuvent intervenir en fonction des nécessités techniques et des tolérances d'exécution, tant en ce qui concerne les dimensions libres que les équipements. Les canalisations, barbacanes, descentes EP, trappes de visites sur gaines techniques, convecteurs et volets roulants ne sont pas systématiquement figurés. Les équipements ménagers indiquent la position de passage des fluides mais ne sont pas fournis. Les soffites et faux-plafonds ne sont pas nécessairement figurés. Les surfaces de placard sont incluses dans les pièces attenantes. Le mobilier n'est pas fourni.