
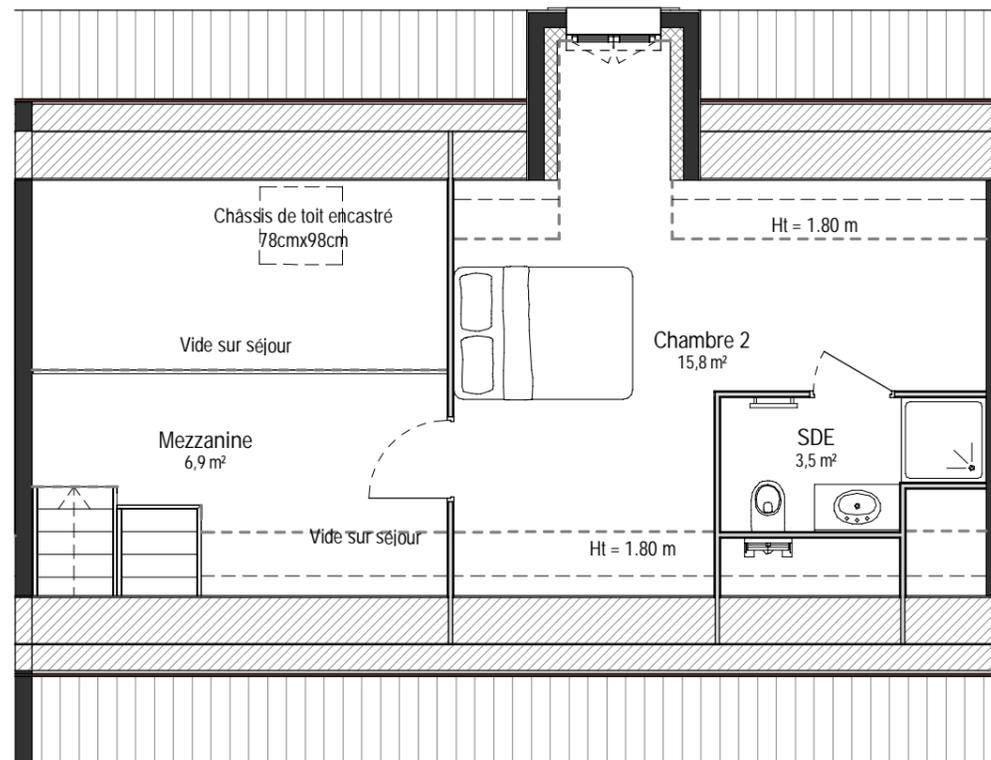


**Légende**

PL	Placard	<b>C</b>	Plaques de cuisson
	Tableau électrique	<b>FR</b>	Réfrigérateur
F	Fenêtre	<b>LL</b>	Lave-Linge
PF	Porte fenêtre	<b>LV</b>	Lave-Vaisselle
GC	Garde corps	<b>CH</b>	Chaudière
VR	Volet roulant		Soffite et faux-plafond
VB	Volet battant		

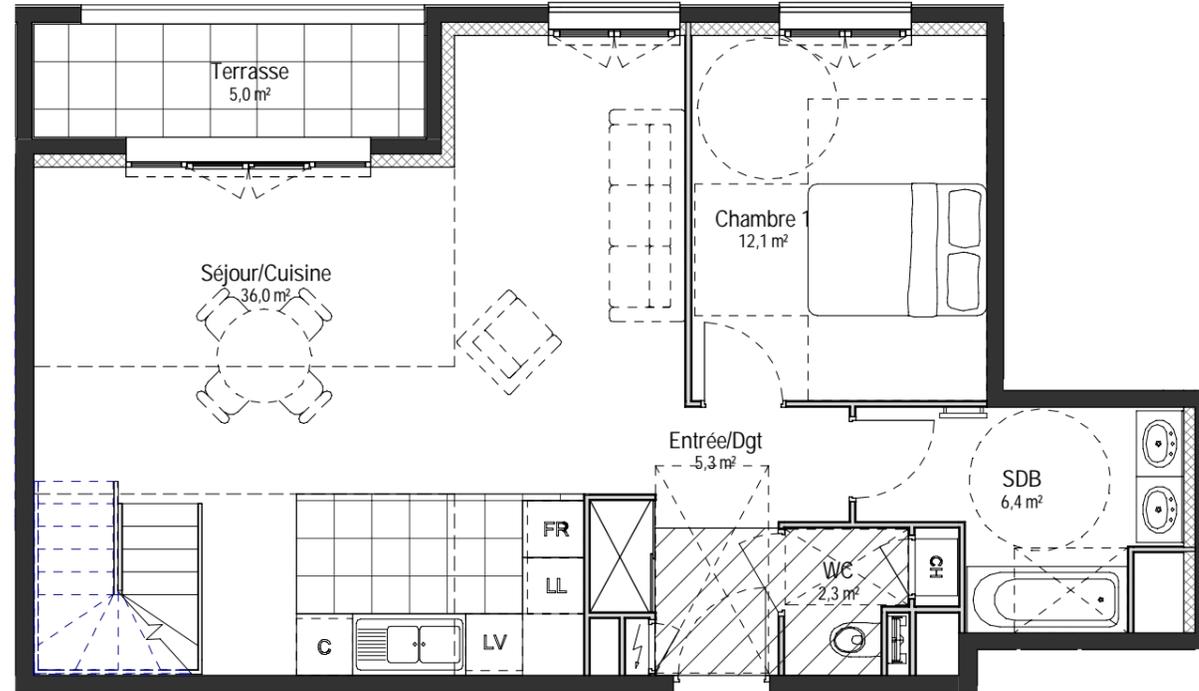

Echelle 1/75°

**Le Clos Noël Ballay**  
**Projet de 55 Logements Collectifs et Commerces**

42,44, et 44 bis, Rue Noël Ballay  
 5 bis, 7 et 9, Rue Famin  
 28000 Chartres



SCI du Farmin



**LOGEMENT 3 PIECES**


Bâtiment	Etage	Appartement
A	R+3 + C	A308

**Tableau des surfaces habitables**

Entrée/Dgt	5,3 m <sup>2</sup>
Séjour/Cuisine	36,0 m <sup>2</sup>
Chambre 1	12,1 m <sup>2</sup>
Chambre 2	15,8 m <sup>2</sup>
Mezzanine	6,9 m <sup>2</sup>
SDB	6,4 m <sup>2</sup>
SDE	3,5 m <sup>2</sup>
WC	2,3 m <sup>2</sup>
	88,3 m <sup>2</sup>
Terrasse	5,0 m <sup>2</sup>
	5,0 m <sup>2</sup>


NOTA : Le présent document exprime la figure et les dispositions générales de l'appartement. Des variations peuvent intervenir en fonction des nécessités techniques et des tolérances d'exécution, tant en ce qui concerne les dimensions libres que les équipements. Les canalisations, barbacanes, descentes EP, trappes de visites sur gaines techniques, convecteurs et volets roulants ne sont pas systématiquement figurés. Les équipements ménagers indiquent la position de passage des fluides mais ne sont pas fournis. Les soffites et faux-plafonds ne sont pas nécessairement figurés. Les surfaces de placard sont incluses dans les pièces attenantes. Le mobilier n'est pas fourni.

Légende			
PL	Placard	<b>C</b>	Plaques de cuisson
	Tableau électrique	<b>FR</b>	Réfrigérateur
F	Fenêtre	<b>LL</b>	Lave-Linge
PF	Porte fenêtre	<b>LV</b>	Lave-Vaisselle
GC	Garde corps	<b>CH</b>	Chaudière
VR	Volet roulant		Soffite et faux-plafond
VB	Volet battant		

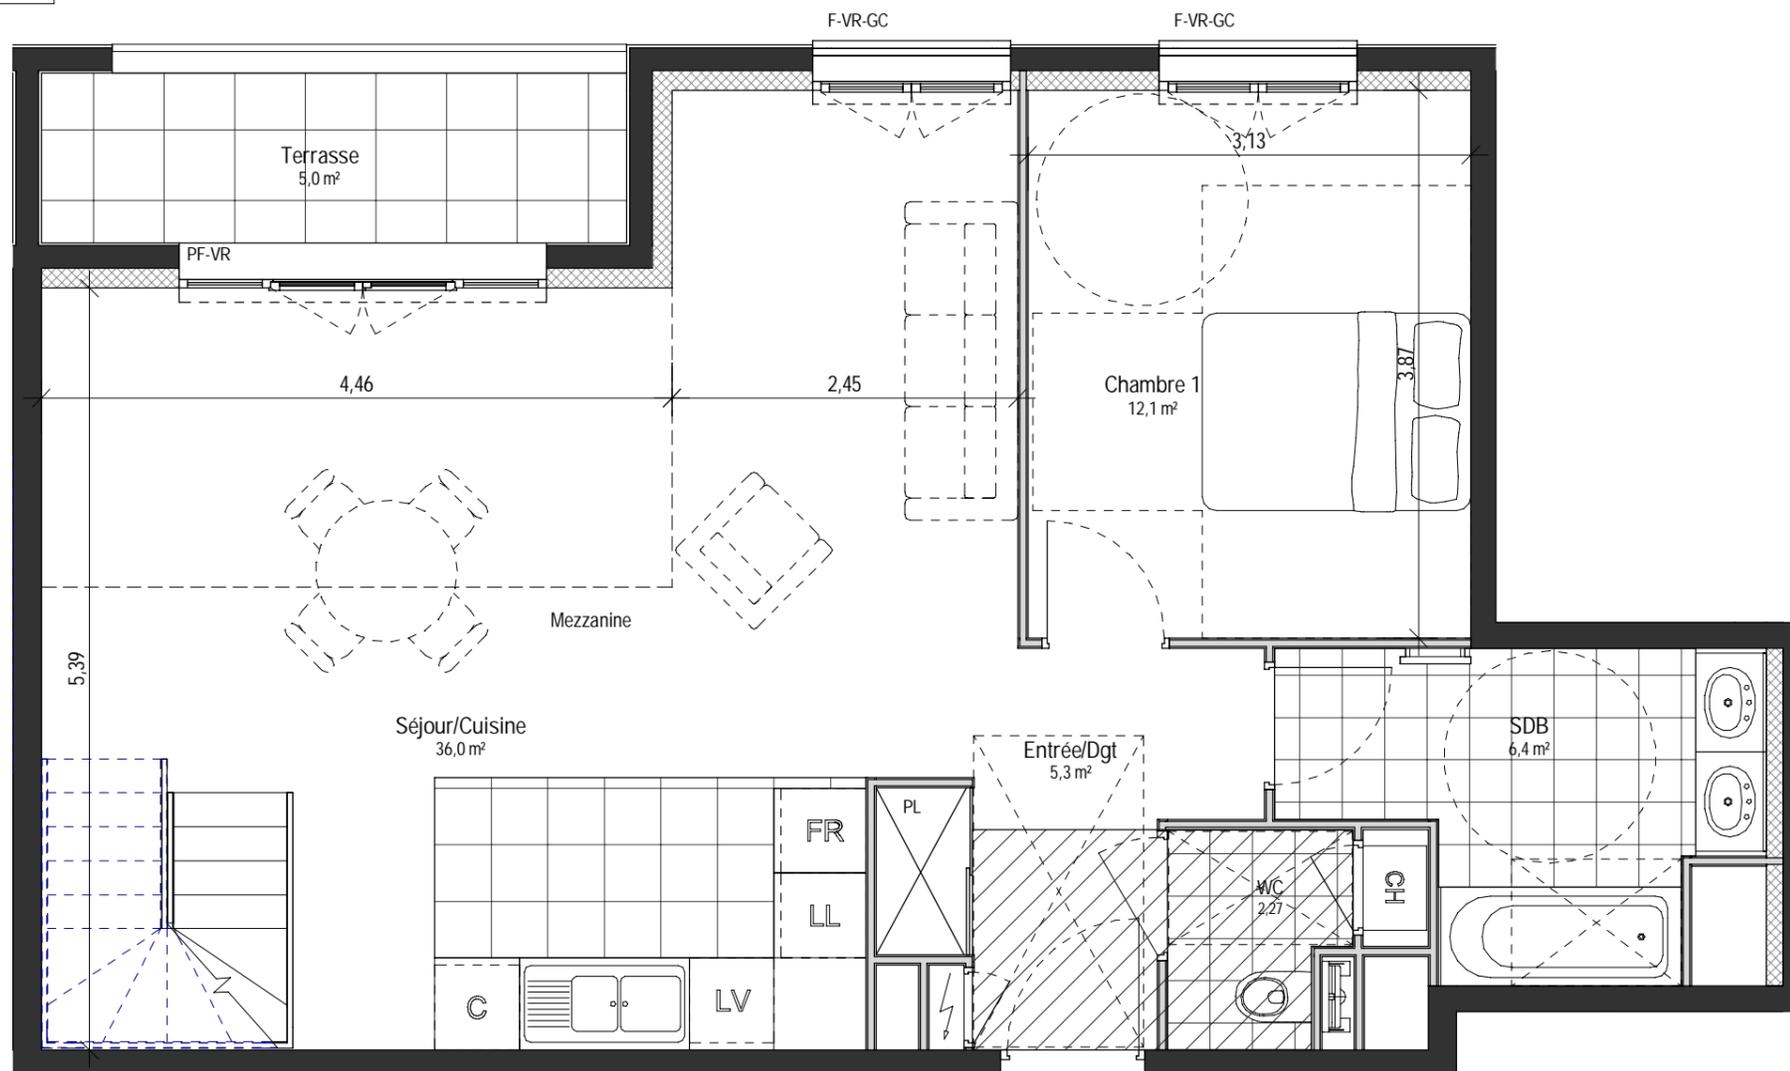

LOGEMENT 3 PIECES		
Bâtiment	Etage	Appartement
A	R+3	A308
Tableau des surfaces habitables		
Entrée/Dgt	5,3 m <sup>2</sup>	
Séjour/Cuisine	36,0 m <sup>2</sup>	
Chambre 1	12,1 m <sup>2</sup>	
Chambre 2	15,8 m <sup>2</sup>	
Mezzanine	6,9 m <sup>2</sup>	
SDB	6,4 m <sup>2</sup>	
SDE	3,5 m <sup>2</sup>	
WC	2,3 m <sup>2</sup>	
	88,3 m <sup>2</sup>	
Terrasse	5,0 m <sup>2</sup>	
	5,0 m <sup>2</sup>	


**Le Clos Noël Ballay**  
**Projet de 55 Logements Collectifs et Commerces**

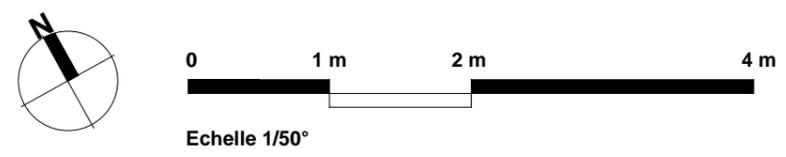

NOTA : Le présent document exprime la figure et les dispositions générales de l'appartement. Des variations peuvent intervenir en fonction des nécessités techniques et des tolérances d'exécution, tant en ce qui concerne les dimensions libres que les équipements. Les canalisations, barbacanes, descentes EP, trappes de visites sur gaines techniques, convecteurs et volets roulants ne sont pas systématiquement figurés. Les équipements ménagers indiquent la position de passage des fluides mais ne sont pas fournis. Les soffites et faux-plafonds ne sont pas nécessairement figurés. Les surfaces de placard sont incluses dans les pièces attenantes. Le mobilier n'est pas fourni.

**Légende**

PL	Placard		Plaques de cuisson
	Tableau électrique		Réfrigérateur
F	Fenêtre		Lave-Linge
PF	Porte fenêtre		Lave-Vaisselle
GC	Garde corps		Chaudière
VR	Volet roulant		Soffite et faux-plafond
VB	Volet battant		

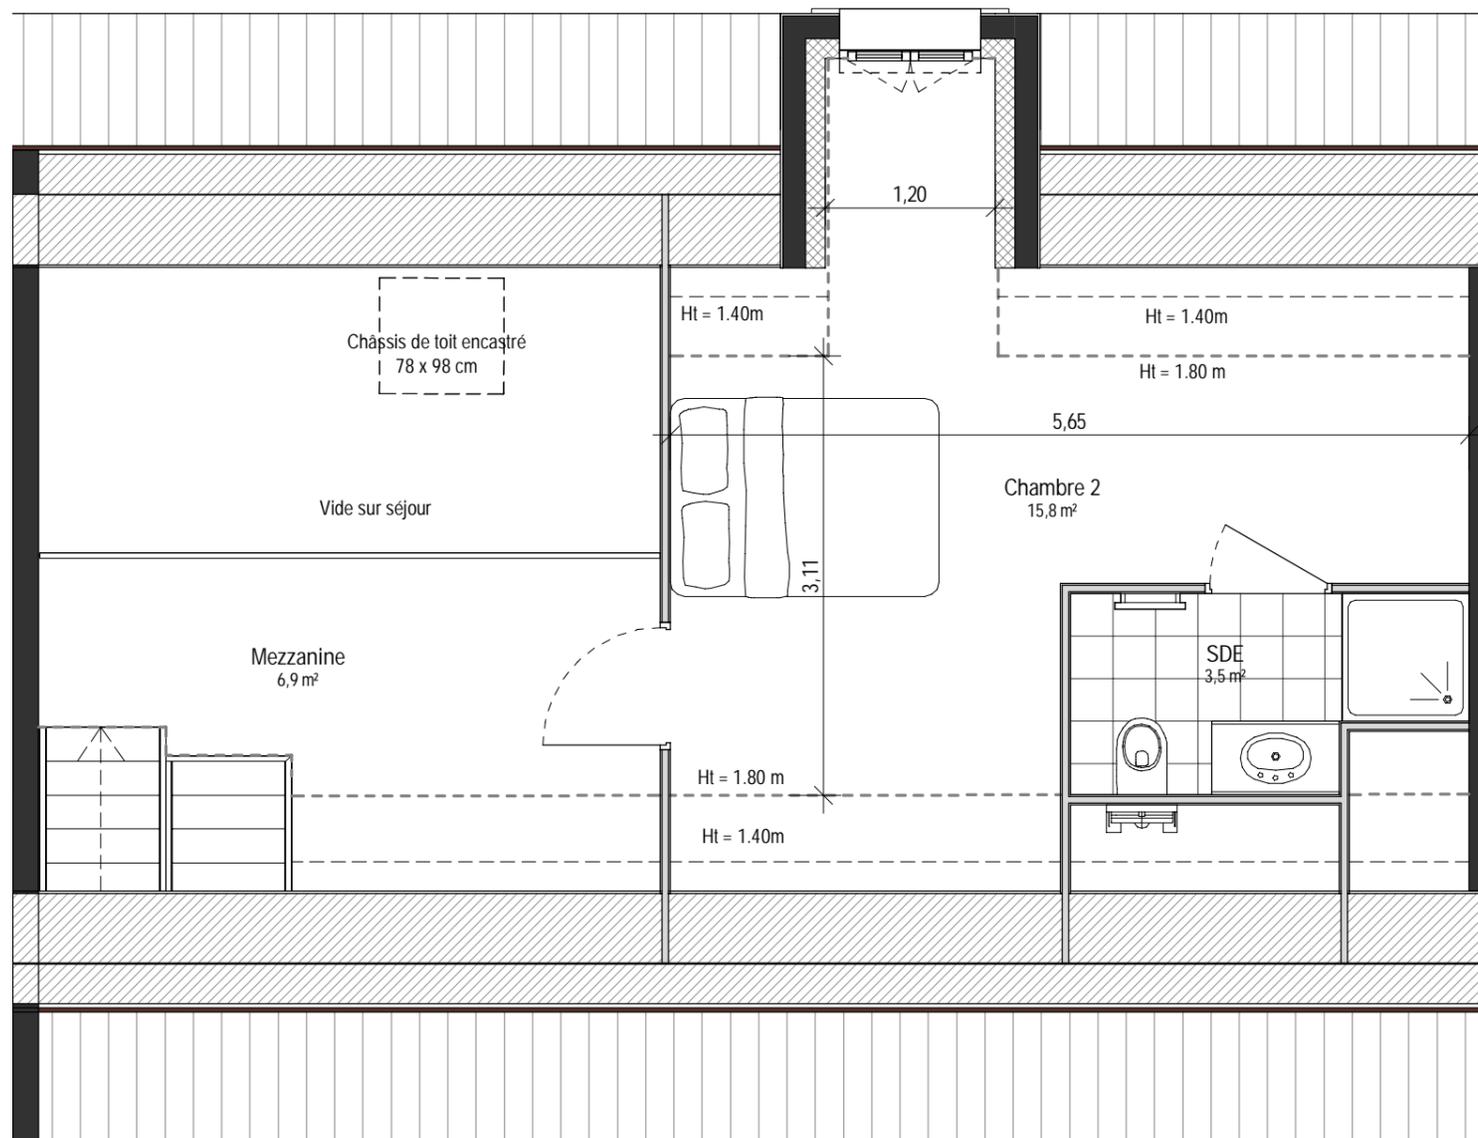

LOGEMENT 3 PIECES		
Bâtiment	Etage	Appartement
A	Combles	A308
Tableau des surfaces habitables		
Entrée/Dgt	5,3 m <sup>2</sup>	
Séjour/Cuisine	36,0 m <sup>2</sup>	
Chambre 1	12,1 m <sup>2</sup>	
Chambre 2	15,8 m <sup>2</sup>	
Mezzanine	6,9 m <sup>2</sup>	
SDB	6,4 m <sup>2</sup>	
SDE	3,5 m <sup>2</sup>	
WC	2,3 m <sup>2</sup>	
	88,3 m <sup>2</sup>	
Terrasse	5,0 m <sup>2</sup>	
	5,0 m <sup>2</sup>	

**Le Clos Noël Ballay**  
 Projet de 55 Logements Collectifs et Commerces

NOTA : Le présent document exprime la figure et les dispositions générales de l'appartement. Des variations peuvent intervenir en fonction des nécessités techniques et des tolérances d'exécution, tant en ce qui concerne les dimensions libres que les équipements. Les canalisations, barbacanes, descentes EP, trappes de visites sur gaines techniques, convecteurs et volets roulants ne sont pas systématiquement figurés. Les équipements ménagers indiquent la position de passage des fluides mais ne sont pas fournis. Les soffites et faux-plafonds ne sont pas nécessairement figurés. Les surfaces de placard sont incluses dans les pièces attenantes. Le mobilier n'est pas fourni.



Echelle 1/50°