


LOGEMENT COLLECTIF

Niveau	Bat.	Type	LOT N°
R+2	A	T3	1205

PIECE	SURFACE HABITABLE
Salon/Cuisine	25.9 m ²
Chambre 2	12.1 m ²
Chambre 2	9.3 m ²
SDB	5.1 m ²
Entrée	4.4 m ²
Dgt	2.4 m ²
WC	2.0 m ²
Total	61.2 m²

PIECE	SURFACE
Balcon	5.2 m ²

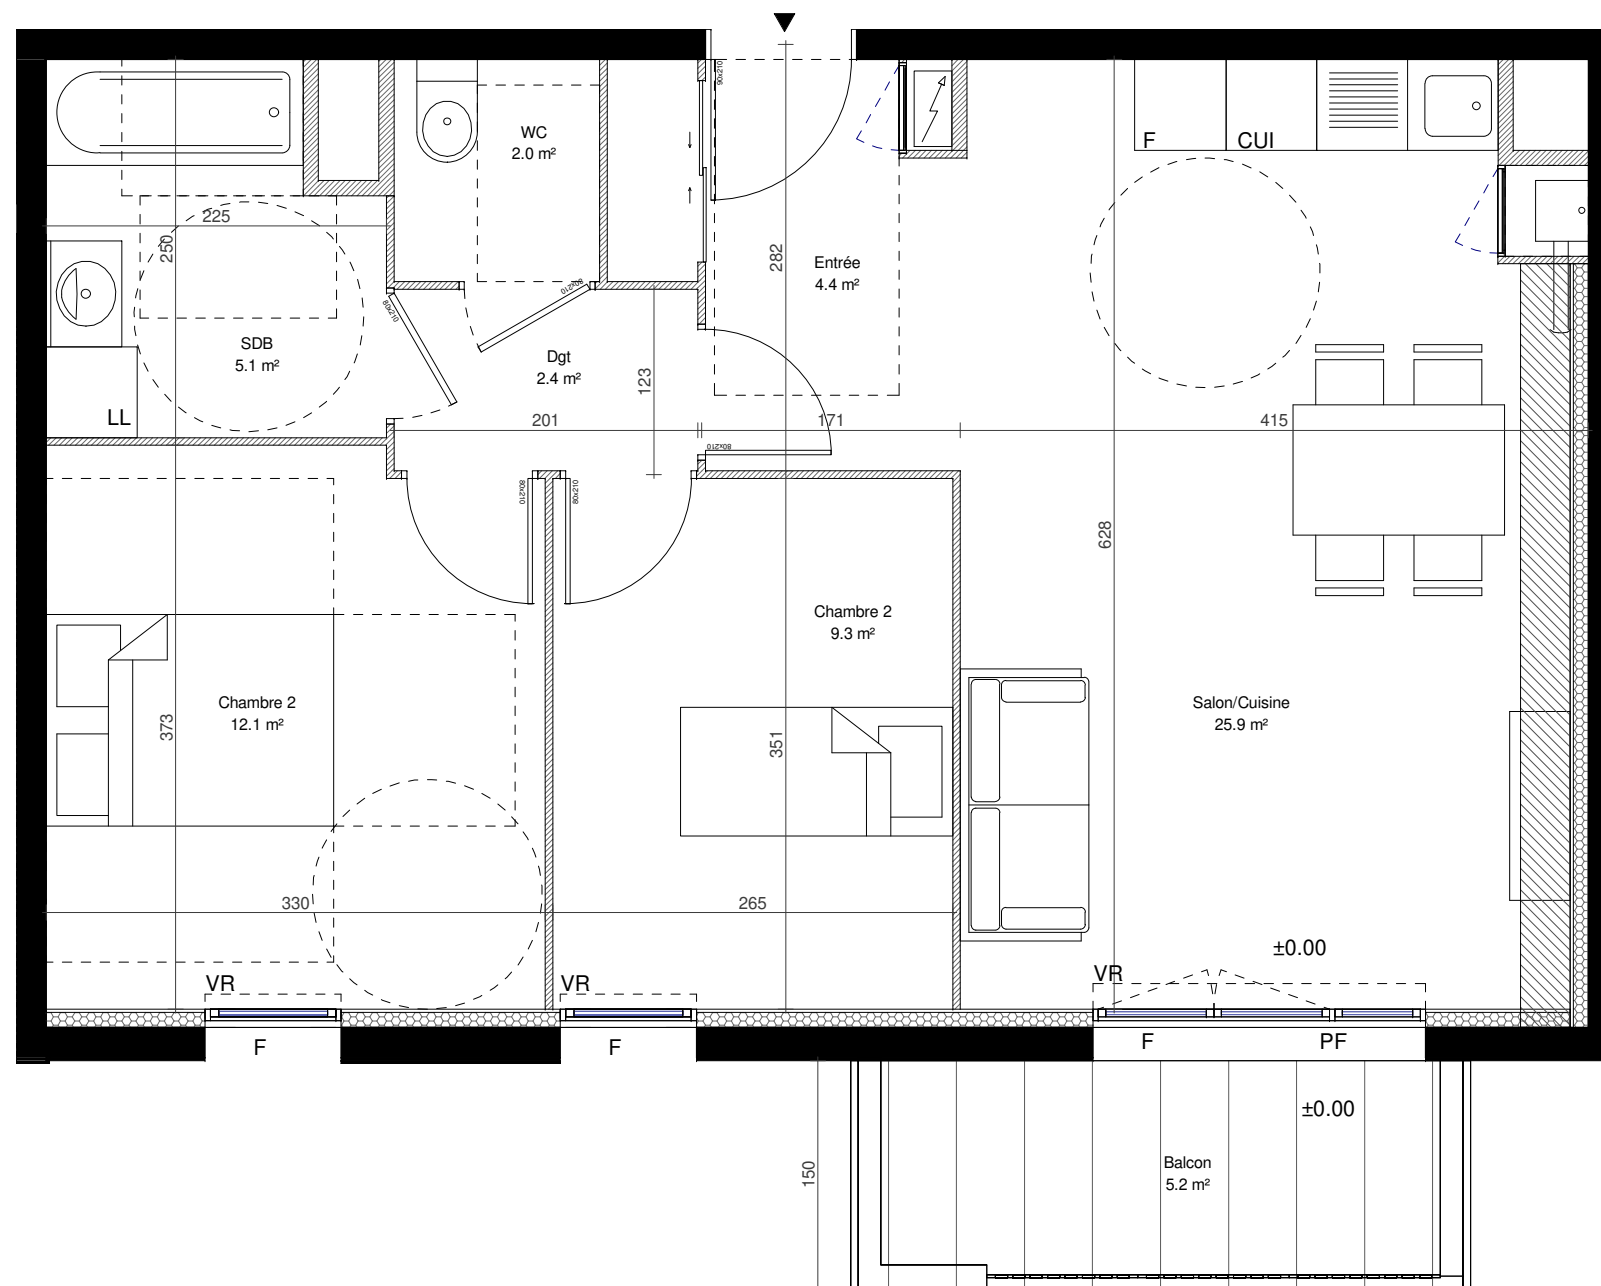

NOTA : les présents plans sont établis sur la base du dossier de permis de construire et pourront subir des adaptations dimensionnelles, techniques ou d'organisation, afin de répondre aux contraintes induites par les études détaillées d'exécution. Les poutres, soffites et faux-plafonds n'apparaissent pas systématiquement sur les plans. Les éléments de plans de travail, etc..., non contractuels, ne figurent qu'à titre indicatif. Seul les plans déposés au rang de minutes du notaire font foi. Les radiateurs et installations électriques sont à titre d'informations, les emplacements pourront être modifiés pour s'adapter aux contraintes du chantier.