




**VILLA ISADORA**

rue Hubert Latham  
rue du Grand Sentier  
28000 CHARTRES

*Villa*

BATIMENT	B
APPARTEMENT	B.1.1
NIVEAU	1 <sup>er</sup> étage
TYPE	3 pièces

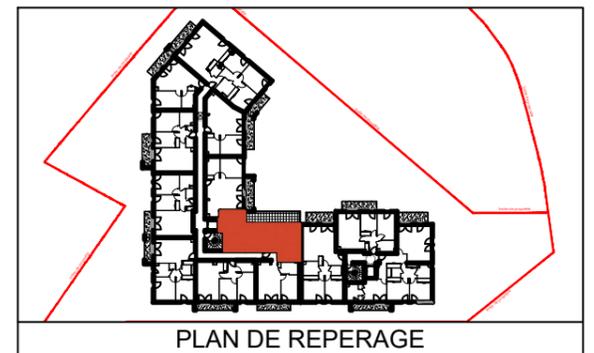

PLAN DE REPERAGE

SURFACE HABITABLE		
<b>B.1.1</b>	<b>54.14</b>	<b>m<sup>2</sup></b>
SEJOUR / CUISINE	27.19	m <sup>2</sup>
CHAMBRE 1	10.41	m <sup>2</sup>
CHAMBRE 2	10.11	m <sup>2</sup>
SDB / WC	6.44	m <sup>2</sup>




ANNEXES		
TERRASSE	15.40	m <sup>2</sup>

**SCCV LATHAM**  
74D, rue de Paris - Parc Oberthur  
35000 RENNES

**LEGENDE :**

PF	porte-fenêtre		soffites/faux plafond
FE	fenêtre		tableau électrique
OSC	oscillo-battant		gaine technique
VR	volet roulant		caillbotis
GC	garde-corps		
LV	lave-vaisselle		
LL	lave-linge		
RF	réfrigérateur		
CU	plaques de cuisson		
PL	placard		

DATE: 13.01.2023 IND: A

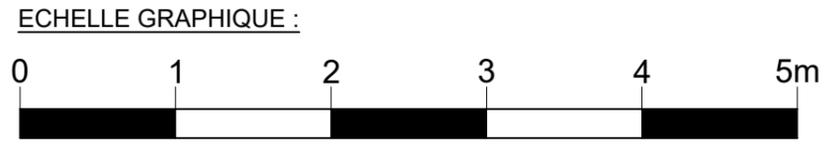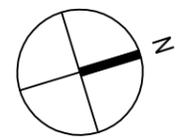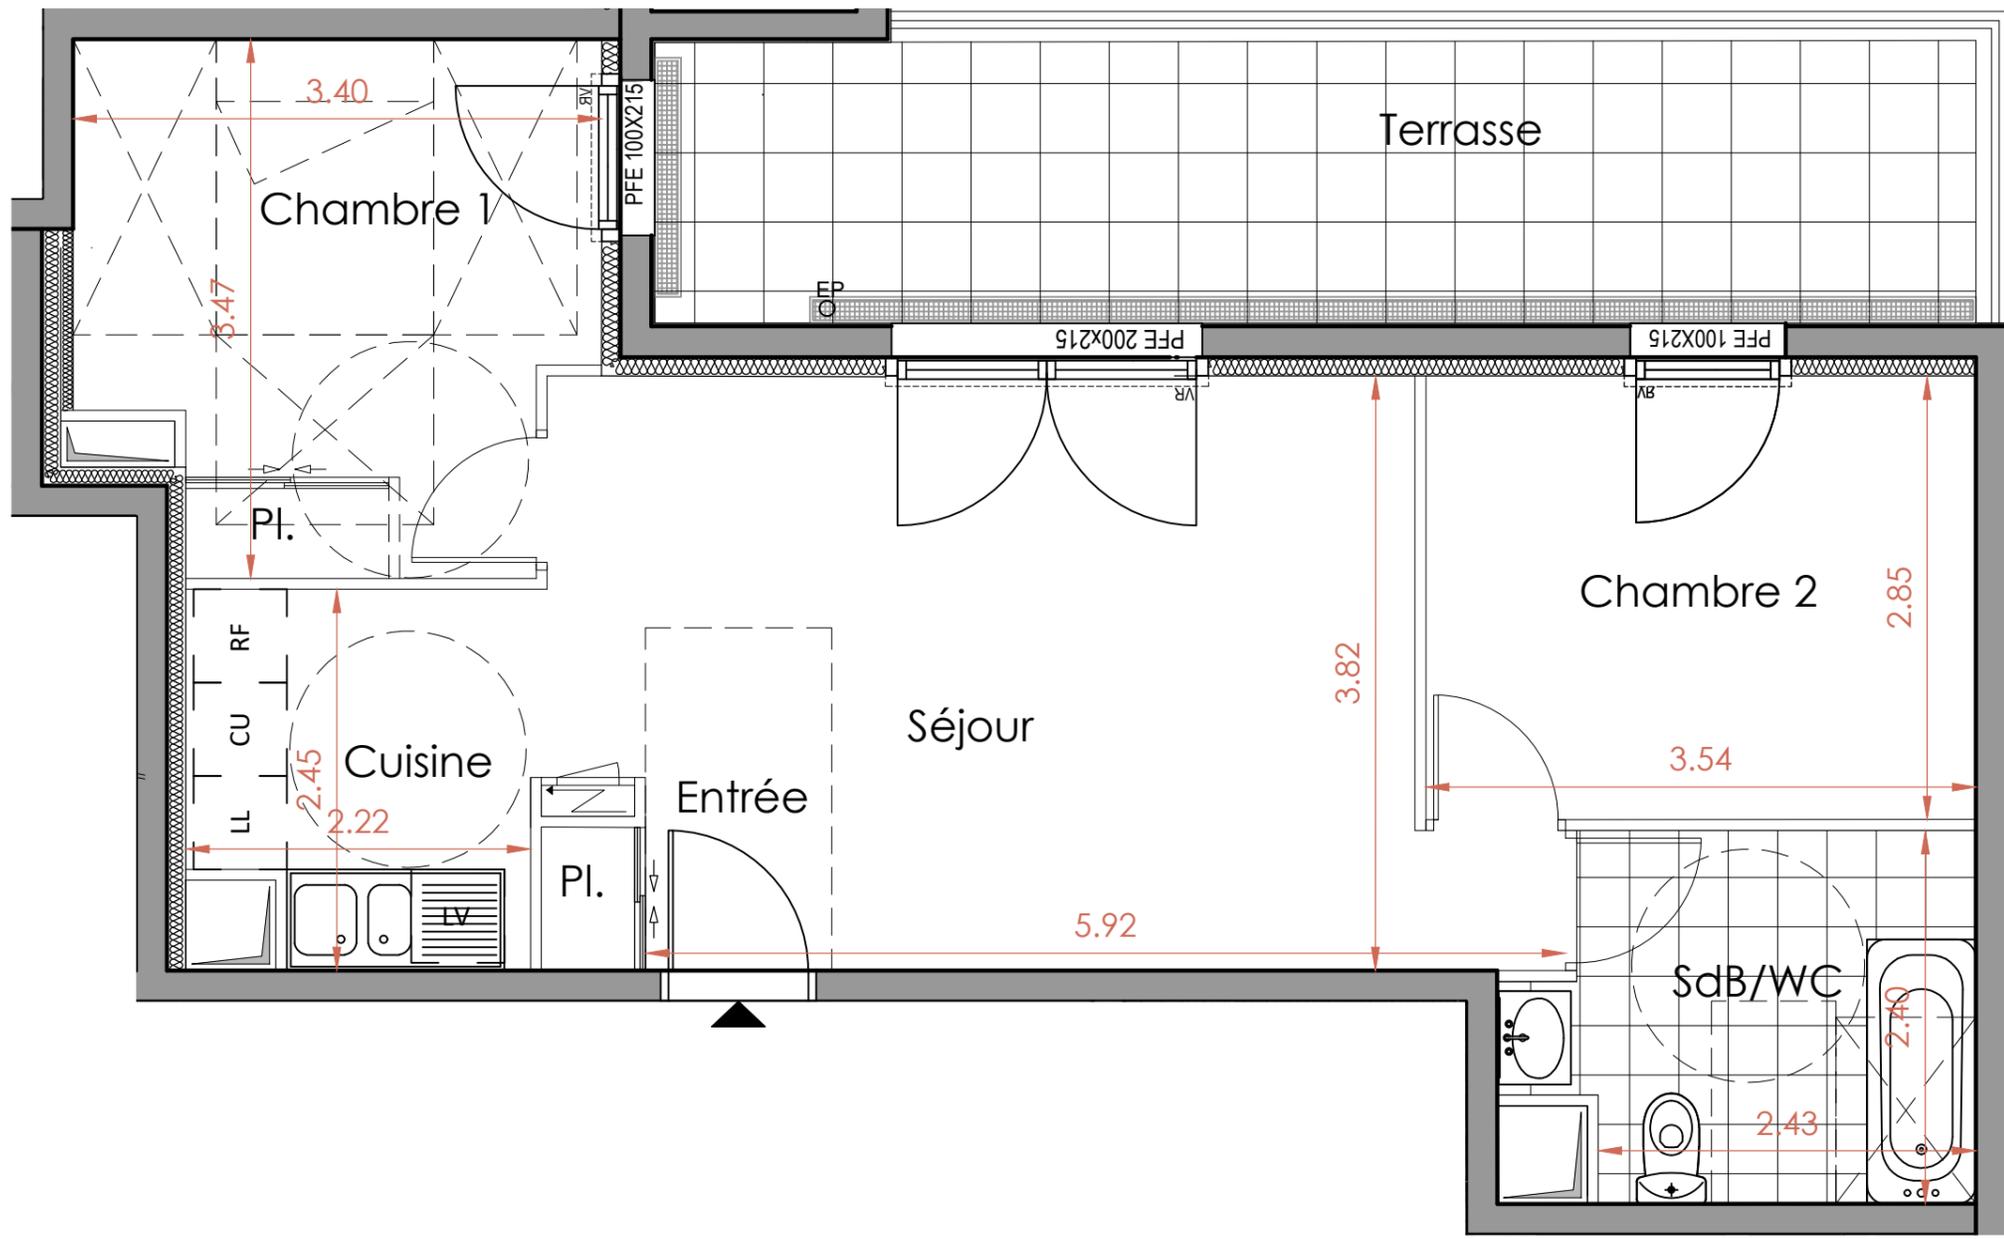

Nota : Des modifications sont susceptibles d'être apportées à ce plan en fonction des contraintes et nécessités techniques et administratives, des tolérances d'exécution tant en ce qui concerne les dimensions libres que l'équipement. Les surfaces et les cotes sont indicatives. Les soffites, retombées de poutres, faux plafonds et équipements sont figurés à titre indicatif et peuvent subir des modifications pour impératifs techniques. Le mobilier et l'électroménager ne sont pas fournis. Les radiateurs et canalisations ne sont pas représentés.