


N°125
3 Pièces
63,51 m²

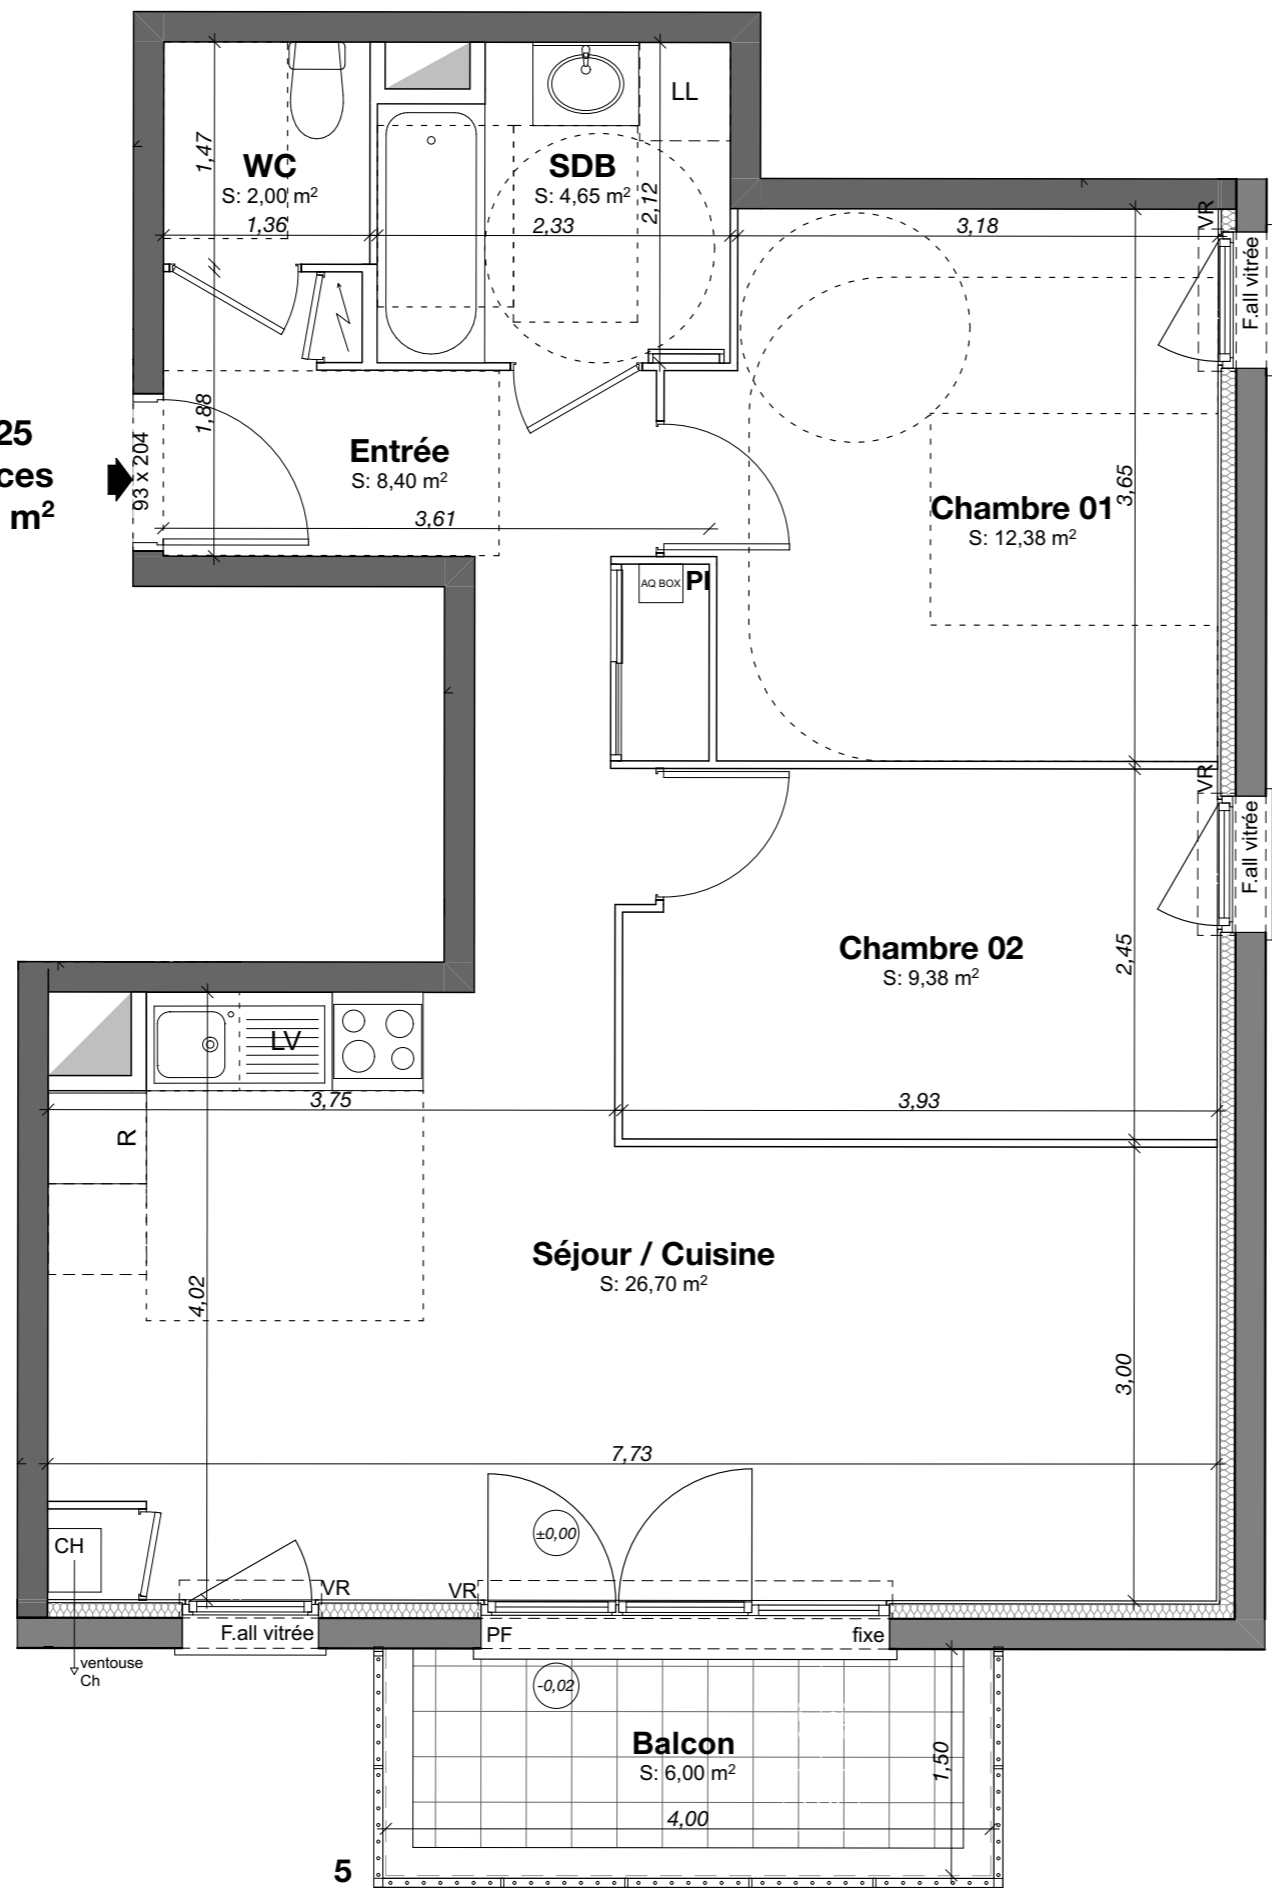


NOTA : Ce présent plan exprime les dispositions générales du local. Des modifications sont susceptibles d'être apportées à ce plan en fonction des nécessités techniques, réglementaires et administratives lors de la réalisation tant en ce qui concerne la position des baies, des descentes d'eaux pluviales et des équipements. Les surfaces sont approximatives et sont prises hors plinthes.
 Les retombées de poutres, poteaux et autres porteurs, soffites, faux plafonds et le positionnement des équipements sanitaires, équipements électriques, ainsi que calepinage et dimensions des carrelages sont figurés à titre indicatif, et peuvent subir des modifications pour les impératifs techniques.
 Les équipements ménagers ne sont pas fournis (hormis l'évier ou meuble kitchenette) et les jardins ne seront pas engazonnés. Les éléments paysagers (arbres, haies...) sont figurés à titre indicatif. Le descriptif sommaire complète ce plan pour les matériaux et équipements fournis.

"Les Terrasses du Parc"
11 avenue de Sully
CHARTRES 28000



S.C.C.V CHARTRES AVENUE DE SULLY

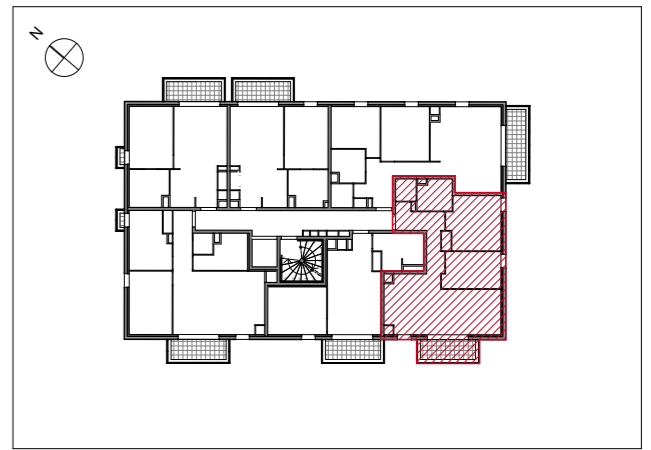

NIVEAU	TYPE	LOT N°
R+2	3 Pièces	125

TABLEAU DES SURFACES HABITABLES (y compris placard)	
PIÈCES	SURFACES
Entrée + Pl	8,40 m ²
Séjour Cuisine	26,70 m ²
Chambre 1	12,38 m ²
Chambre 2	9,38 m ²
Salle de Bain	4,65 m ²
WC	2,00 m ²
SURFACE TOTALE HABITABLE	63,51 m²
Balcon	6,00 m ²

LÉGENDE	
VR : Volet Roulant	LL : Lave Linge
PF : Porte Fenêtre	LV: Lave Vaisselle
F : Fenêtre	R : Réfrigérateur
All : Allège	Tableau électrique
PI : Placard	Soffite
CH : Chaudière	Gaine

DATE : 17 juin 2019	INDICE : 01
---------------------	-------------