
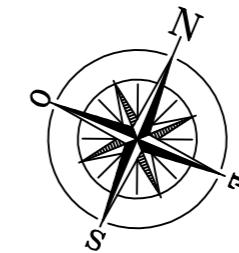


LE 24 COURTILLE

24 boulevard de la Courtille 28000 CHARTRES

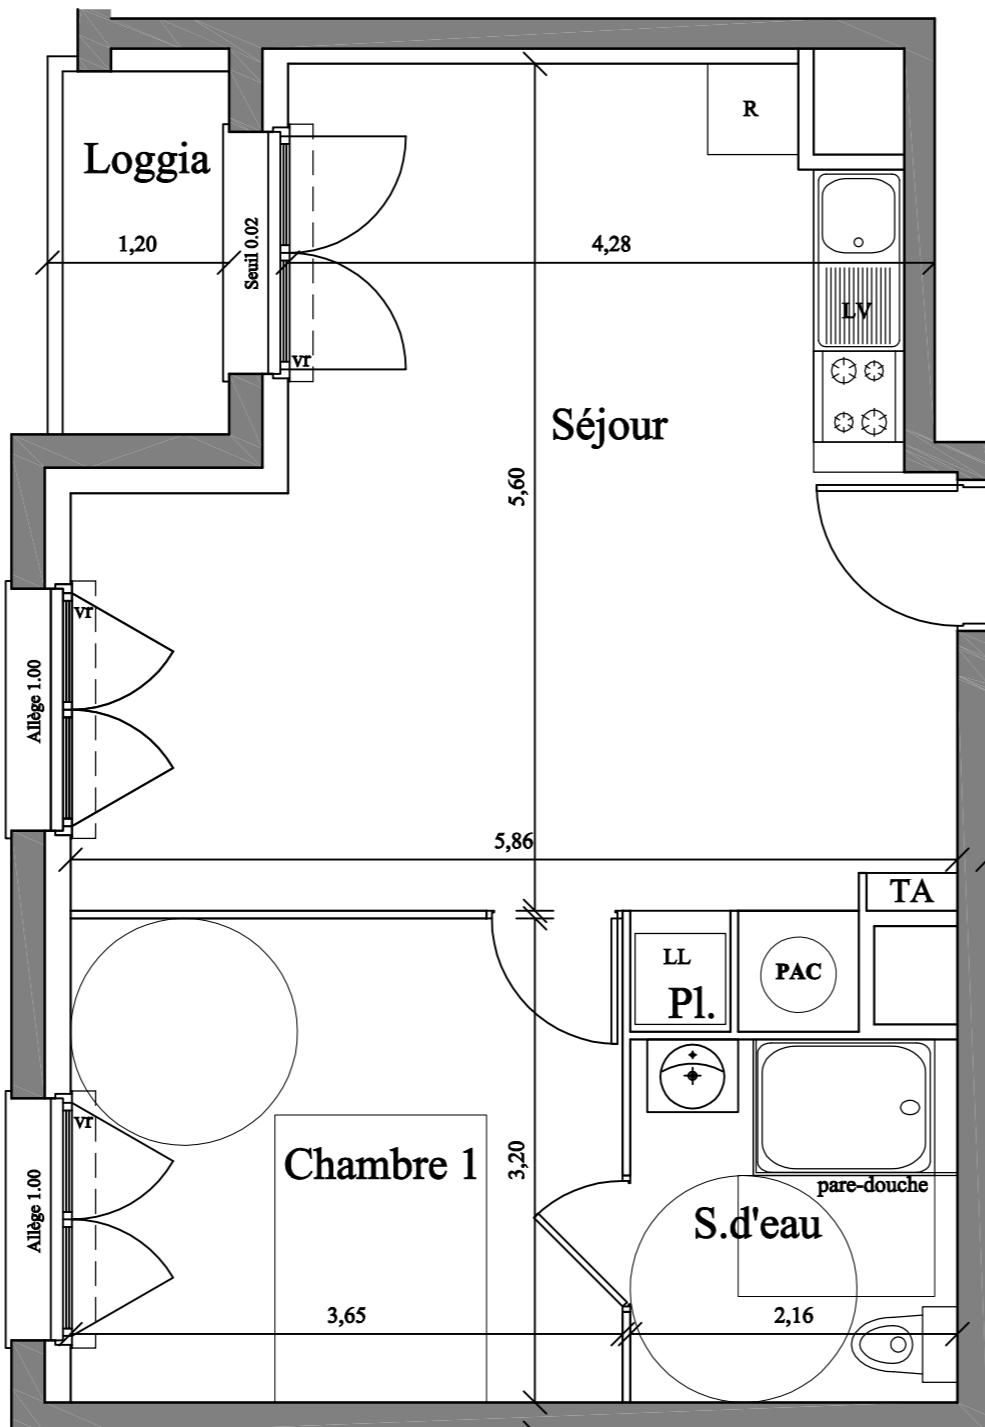

24
COURTILLE
CHARTRES

LOT N° B31	
TYPE :	2P
NIVEAU :	3ème étage
Séjour Cuisine	28,31 m ²
Chambre	11,68 m ²
Salle d'eau	5,19 m ²
SURFACE HABITABLE 45,18 m ²	
Balcon	2,64 m ²
SURFACE TOTALE 47,82 m ²	
SURFACE UTILE 46,50 m ²	

LEGENDE

- VR : Volet roulant
- PF : Porte-fenêtre
- TA : Tableau électrique
- SF : Soffite
- LL : Lave linge
- LV : Lave vaisselle
- R : Réfrigérateur

REPERAGE

L'ACQUEREUR :

LA SCCV Le 24 Courtille :

DATE :



NOTA : des modifications sont susceptibles d'être apportées à ce plan en fonction des nécessités techniques de la réalisation, tant en ce qui concerne les dimensions libres que les équipements sanitaires et électriques (les meubles, appareils ménagers, évier et plan de travail sont figurés à titre indicatif, seul les appareils sanitaires sont fournis). les surfaces et les hauteurs sous plafonds indiquées sont approximatives; les retombées, soffites, faux plafond, ainsi que l'emplacement des équipements sanitaires et ménagers ne sont pas tous figurés ou le sont à titre indicatif. HAUTEURS SOUS PLAFONDS : 2,45m ± 0,05m

INDICE N° 1 NOVEMBRE 2025