



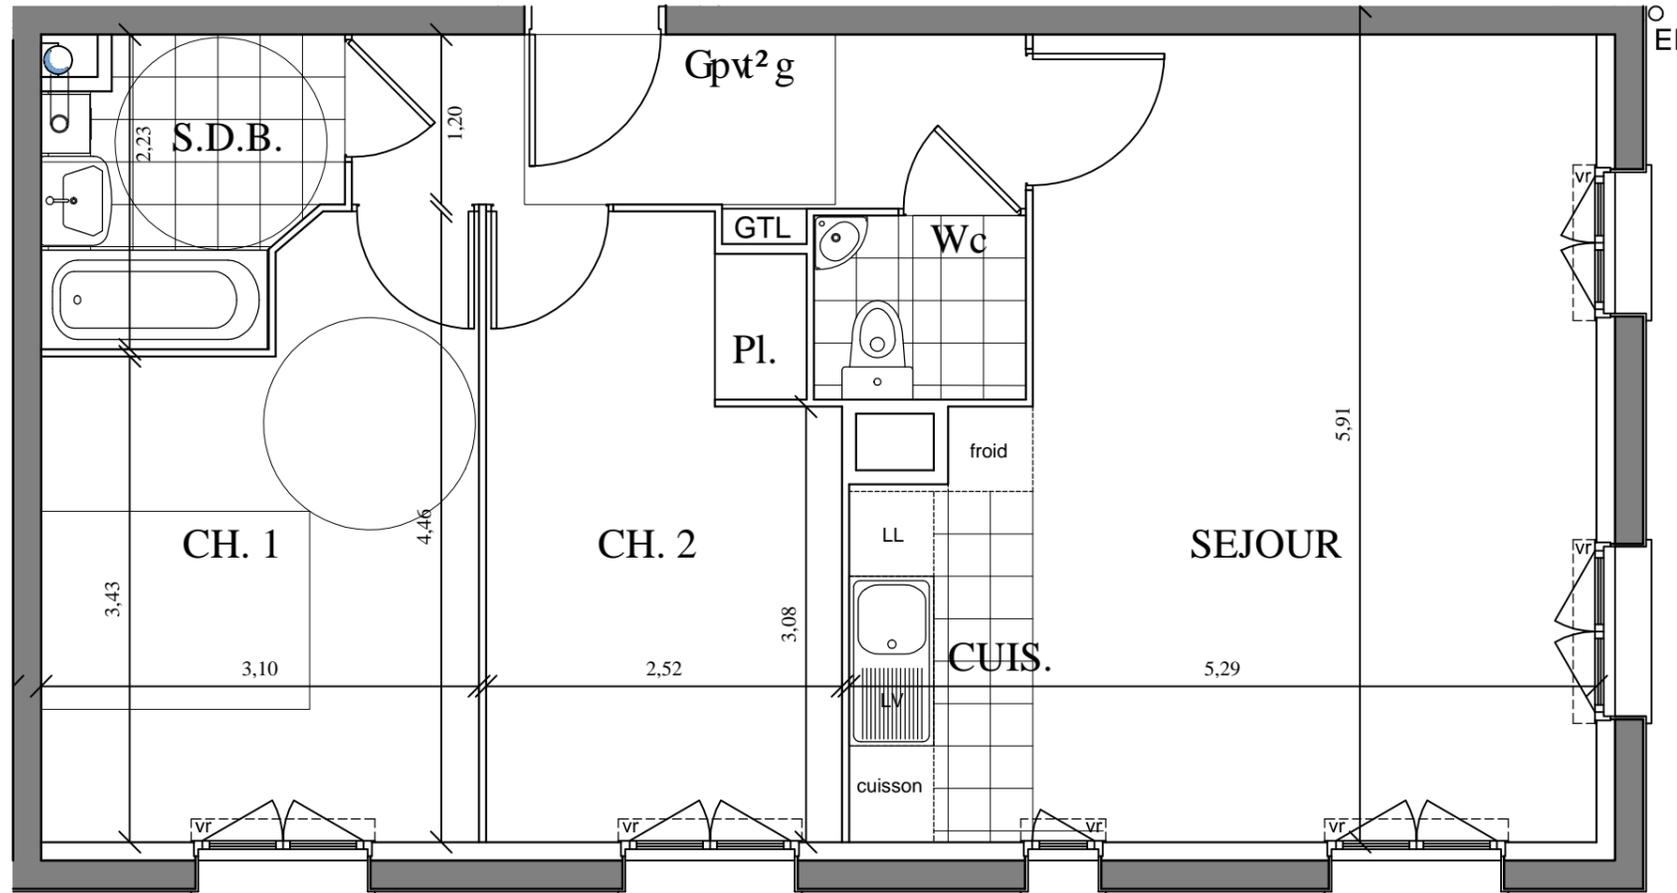


Résidence Bellini

Place Drouaise 28000 CHARTRES

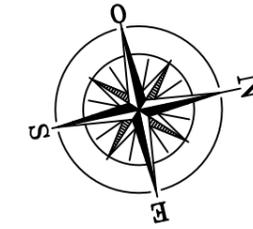

LOT N° D32	
TYPE :	3P
NIVEAU :	3ème étage
Entrée	5,78 m ²
Séjour Cuisine	26,40 m ²
Chambre 1	12,07 m ²
Chambre 2	10,66 m ²
Salle de bains	4,08 m ²
WC	1,95 m ²
SURFACE HABITABLE	60,94 m²
SURFACE TOTALE	60,94 m²
SURFACE UTILE	60,94 m²

- LEGENDE**
- VR : Volet roulant
 - PF : Porte-fenêtre
 - GTL : Tableau électrique
 - SF : Soffite
 - LL : Lave linge
 - LV : Lave vaisselle

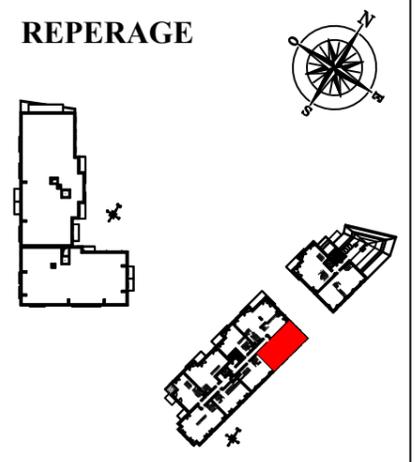

L'ACQUEREUR : _____ SCI DE LA PORTE DROUAISE : _____ DATE : _____



P QVC "2f gu'o qf hhecakpu'ucpv'lwuegr vldngu'f' vtg'cr r qt'v' gu'«'eg'r rcp'gp'hapevqp'f' gu'p'2 eguak'2 u'vgej pls vgu'f'g'ir' t'2 crkucvqp. 'cpv'gp'eg's w'keqpegtpg'igu'f'lo gpukqpu'hdt gu's wg'rgu'2 s wkr go gpv'ucpkck' gu'gv'2 rgevt'ls wgu *o qdkigtu.'2 rgevt'go 2 pci gtu'gv'v'qvu'2 r'f'o gpv'u'h'i wcpv'gp'r qkp'v'k'z' u'p'qp'h'qwp'ku'0'ngu'u'wth'cegu'gv'igu'j' cwgw'u'uwu'r' rch'p'f' u'lp'f' s w' gu'ucpv'cr r tqz'lo c'vk'gu'igu'v'g'q'o d'2 gu.'uq'h'kgu.'h'ewz' r' rch'p'f'.'c'lpuk's wg'ng'o r' r'cego gpv f'gu'2 s wkr go gpv'ucpkck' gu'gv'o 2 pci gtu'pg'ucpv'r' cu'v'qwu'h'i w'2 u'q'w'ig'ucpv'«'v'kt'g'lp'f' l'ec'v'k'f'0 HAUTEURS SOUS PLAFONDS : 2,45m ± 0.05m