



19-21, rue des vieux Capucins  
28000 CHARTRES

**APPARTEMENT n° 004**  
T3 / R.D.C

01 Juillet 2019

**SURFACES**



Entrée	6.23 m <sup>2</sup>
Séjour / cuisine	32.88 m <sup>2</sup>
Chambre 1	13.09 m <sup>2</sup>
Chambre 2	11.58 m <sup>2</sup>
Dégagement	2.63 m <sup>2</sup>
WC	2.06 m <sup>2</sup>
SDD	2.20 m <sup>2</sup>
SDB / WC	3.98 m <sup>2</sup>
<b>TOTAL</b>	<b>74.65 m<sup>2</sup></b>

Terrasse	4.32 m <sup>2</sup>
Jardin	89.03 m <sup>2</sup>

NOTA: La surface des placards est incluse dans celle des pièces concernées.

TE : Tableau électrique  
PF : Porte fenêtre  
F : Fenêtre  
VR : Volet roulant

NOTA: Des modifications sont susceptibles d'être apportées à ce plan, en fonction des nécessités techniques de la réalisation. Les indications de ce plan sont essentielles mais prévisionnelles et la surface est approximative au sens des articles L. 261-15 et R. 261-25 du code de la construction et de l'habitation. Les retombées, soffites, faux-plafonds, canalisations, ballons d'eau chaude ainsi que l'emplacement des équipements, sont figurés à titre indicatif. Les équipements électroménagers et le mobilier indiqués ne sont pas fournis.

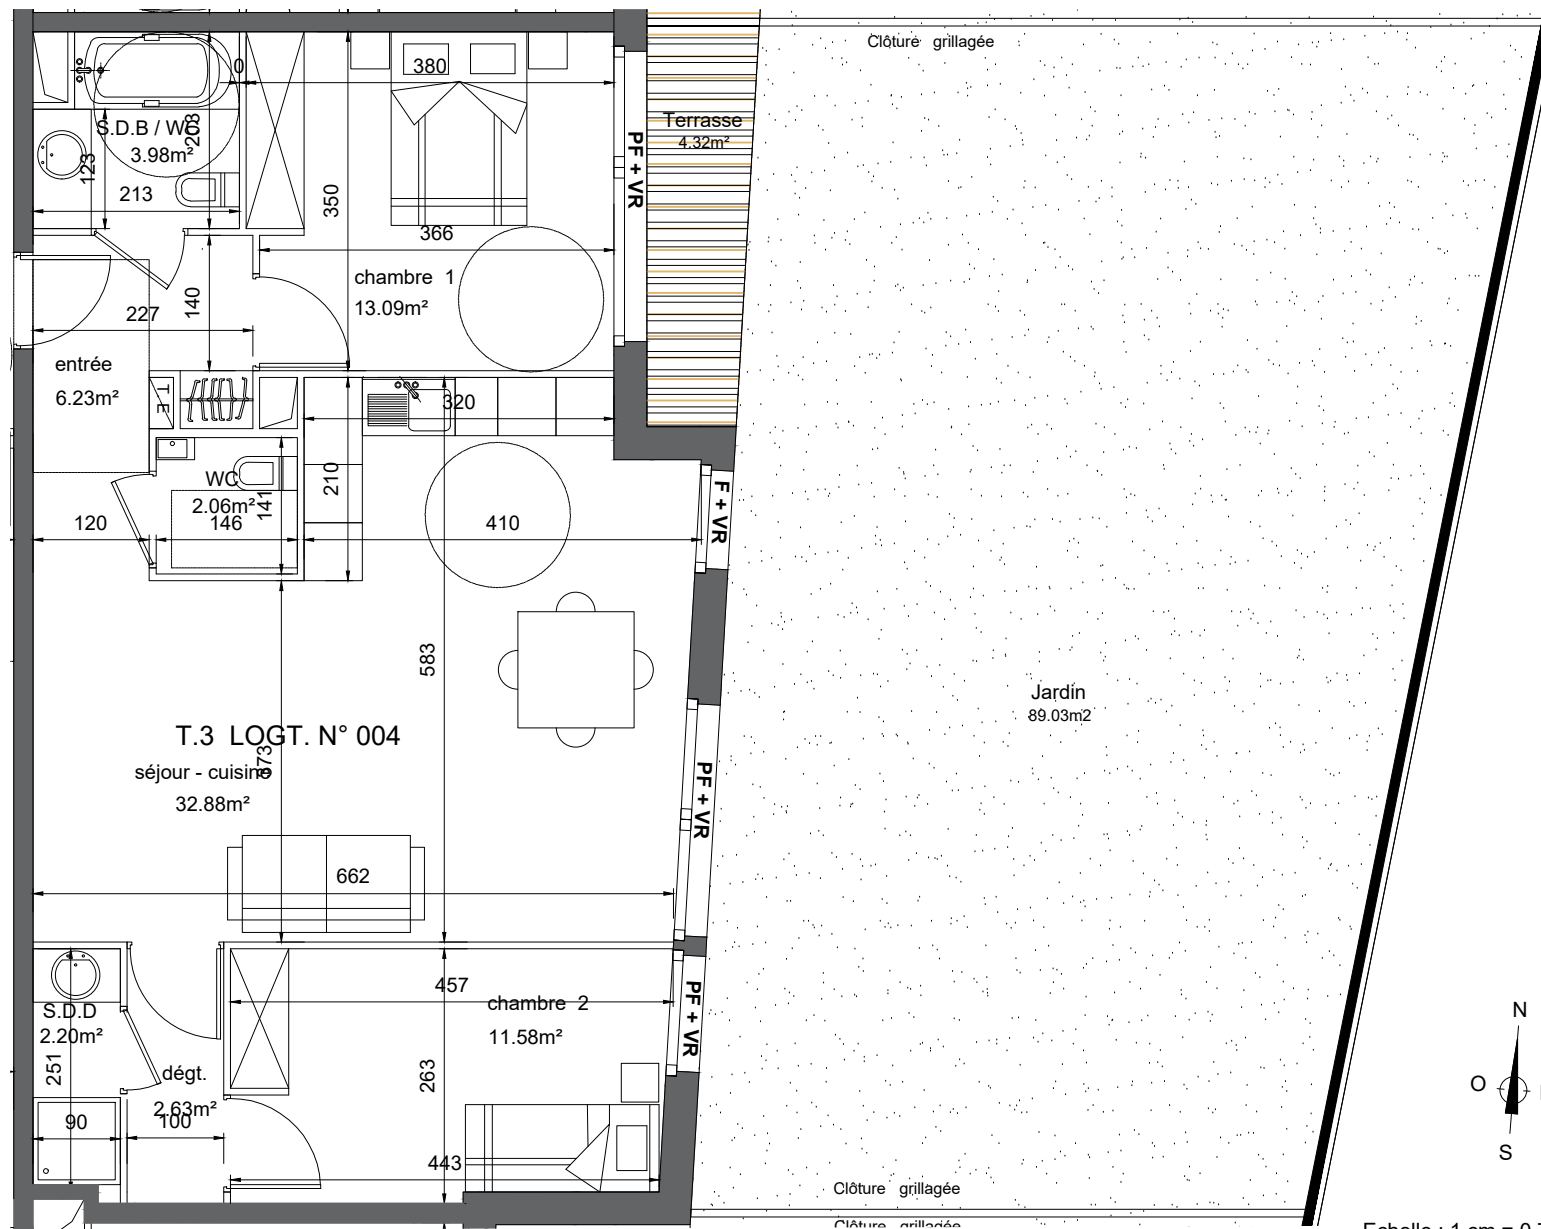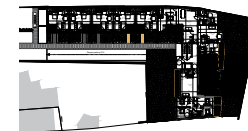

Echelle : 1 cm = 0.78 m