
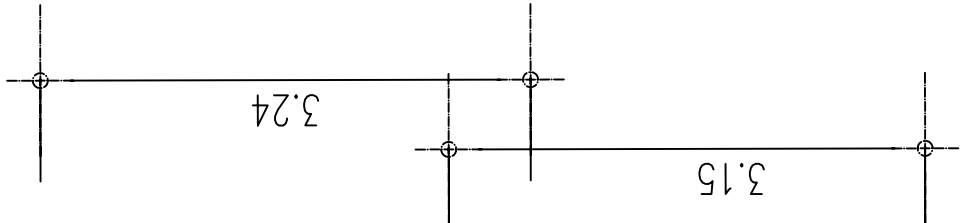
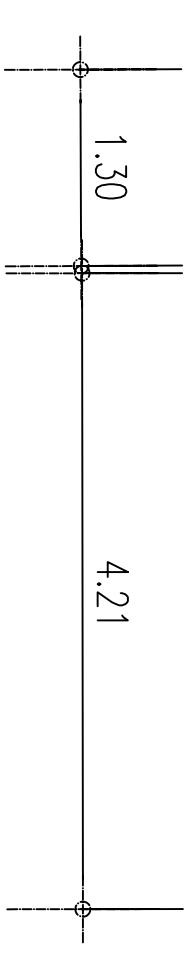
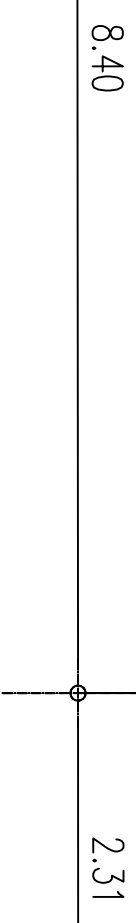
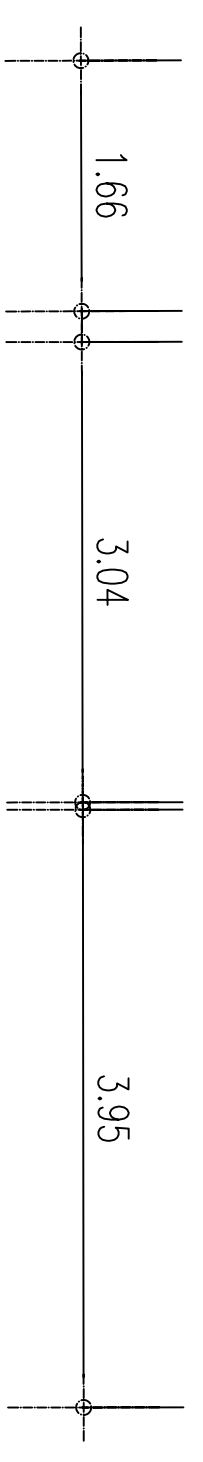


5 m ²									
Terrasse									

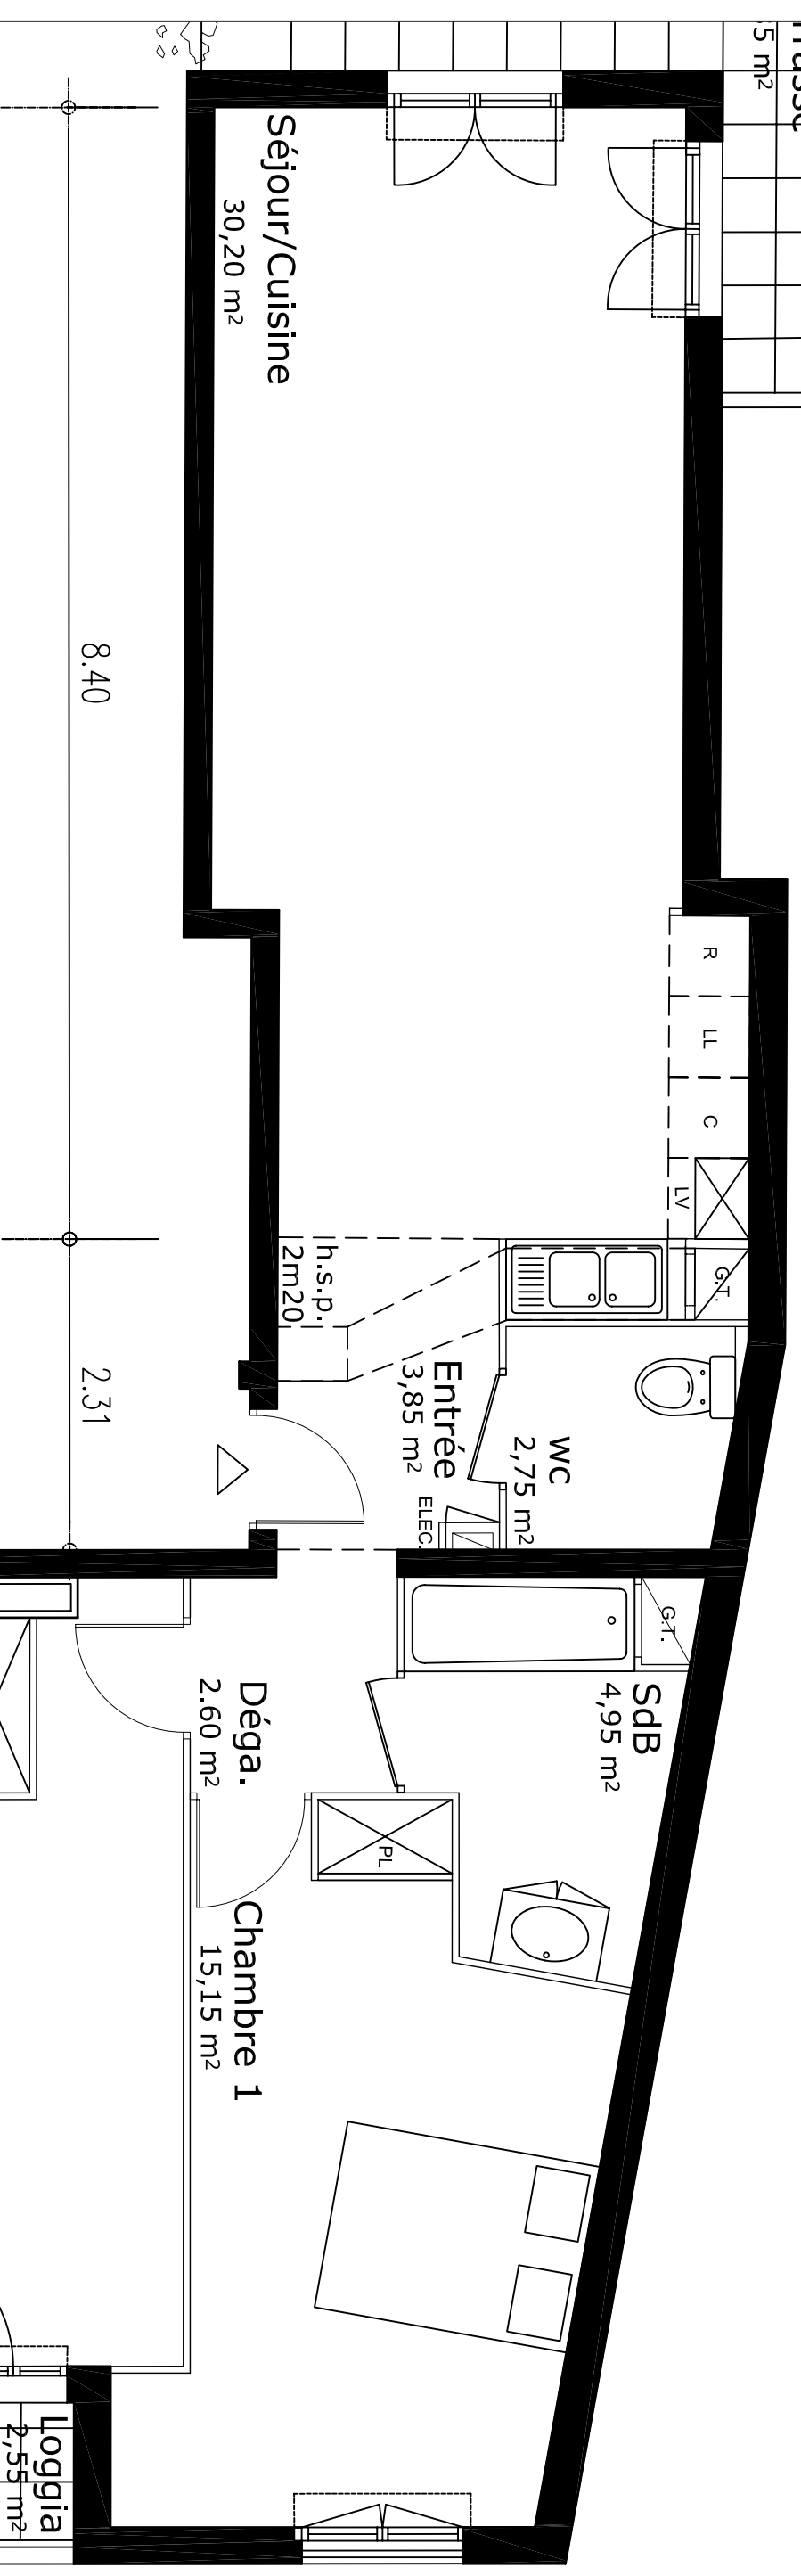

3P	101
77,60 m ²	

appartement 101	SURFACE HABITABLE
Reception dont Entrée	34,05 m ²
Séjour - Cuisine	30,20 m ²
Chambre 1	15,15 m ²
Chambre 2	15,35 m ²
Salle de bains 1	4,95 m ²
Toilettes	2,75 m ²
Dressing	2,75 m ²
Dégagement 1	2,60 m ²
TOTAL	77,60 m²

NOTA : La surface des placards est incluse dans celle des pièces attenantes

Balcon	0,00 m ²
Terrasse	7,35 m ²
Jardin privatif	46,75 m ²

12/04/2016 INDICE 3

LEGENDE

FT : Fenêtre de toit
 VR : Volet roulant
 PF : Porte-fenêtre
 F : Fenêtre
 Fab : Fenêtre allège basse
 TOIL : Toilettes
 TE : Tableau électrique
 Soffites et faux-plafond



NOTA: Des modifications sont susceptibles d'être apportées à ce plan, en fonction des nécessités techniques de la réalisation, tant en ce qui concerne les dimensions libres que l'équipement. Les surfaces indiquées sont approximatives. Les rebords, soffites, faux-plafonds, canalisations, ballons d'eau chaude, ainsi que l'emplacement des équipements sont figurés à titre indicatif.

