
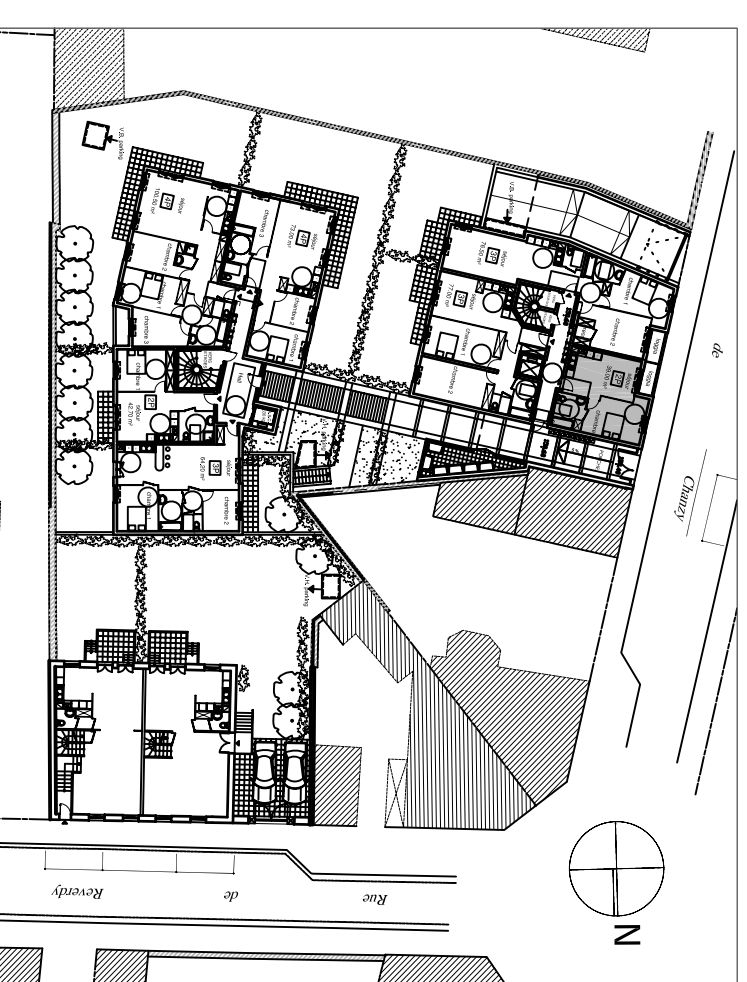


RESIDENCE "LE CLOS DES PAILLONS"

53, rue Chanzy / 65, rue de Reverdy
28000 CHARTRES

Promoteur : S.C.C.V. CHANREVE

41, rue de Varize
28 000 CHARTRES

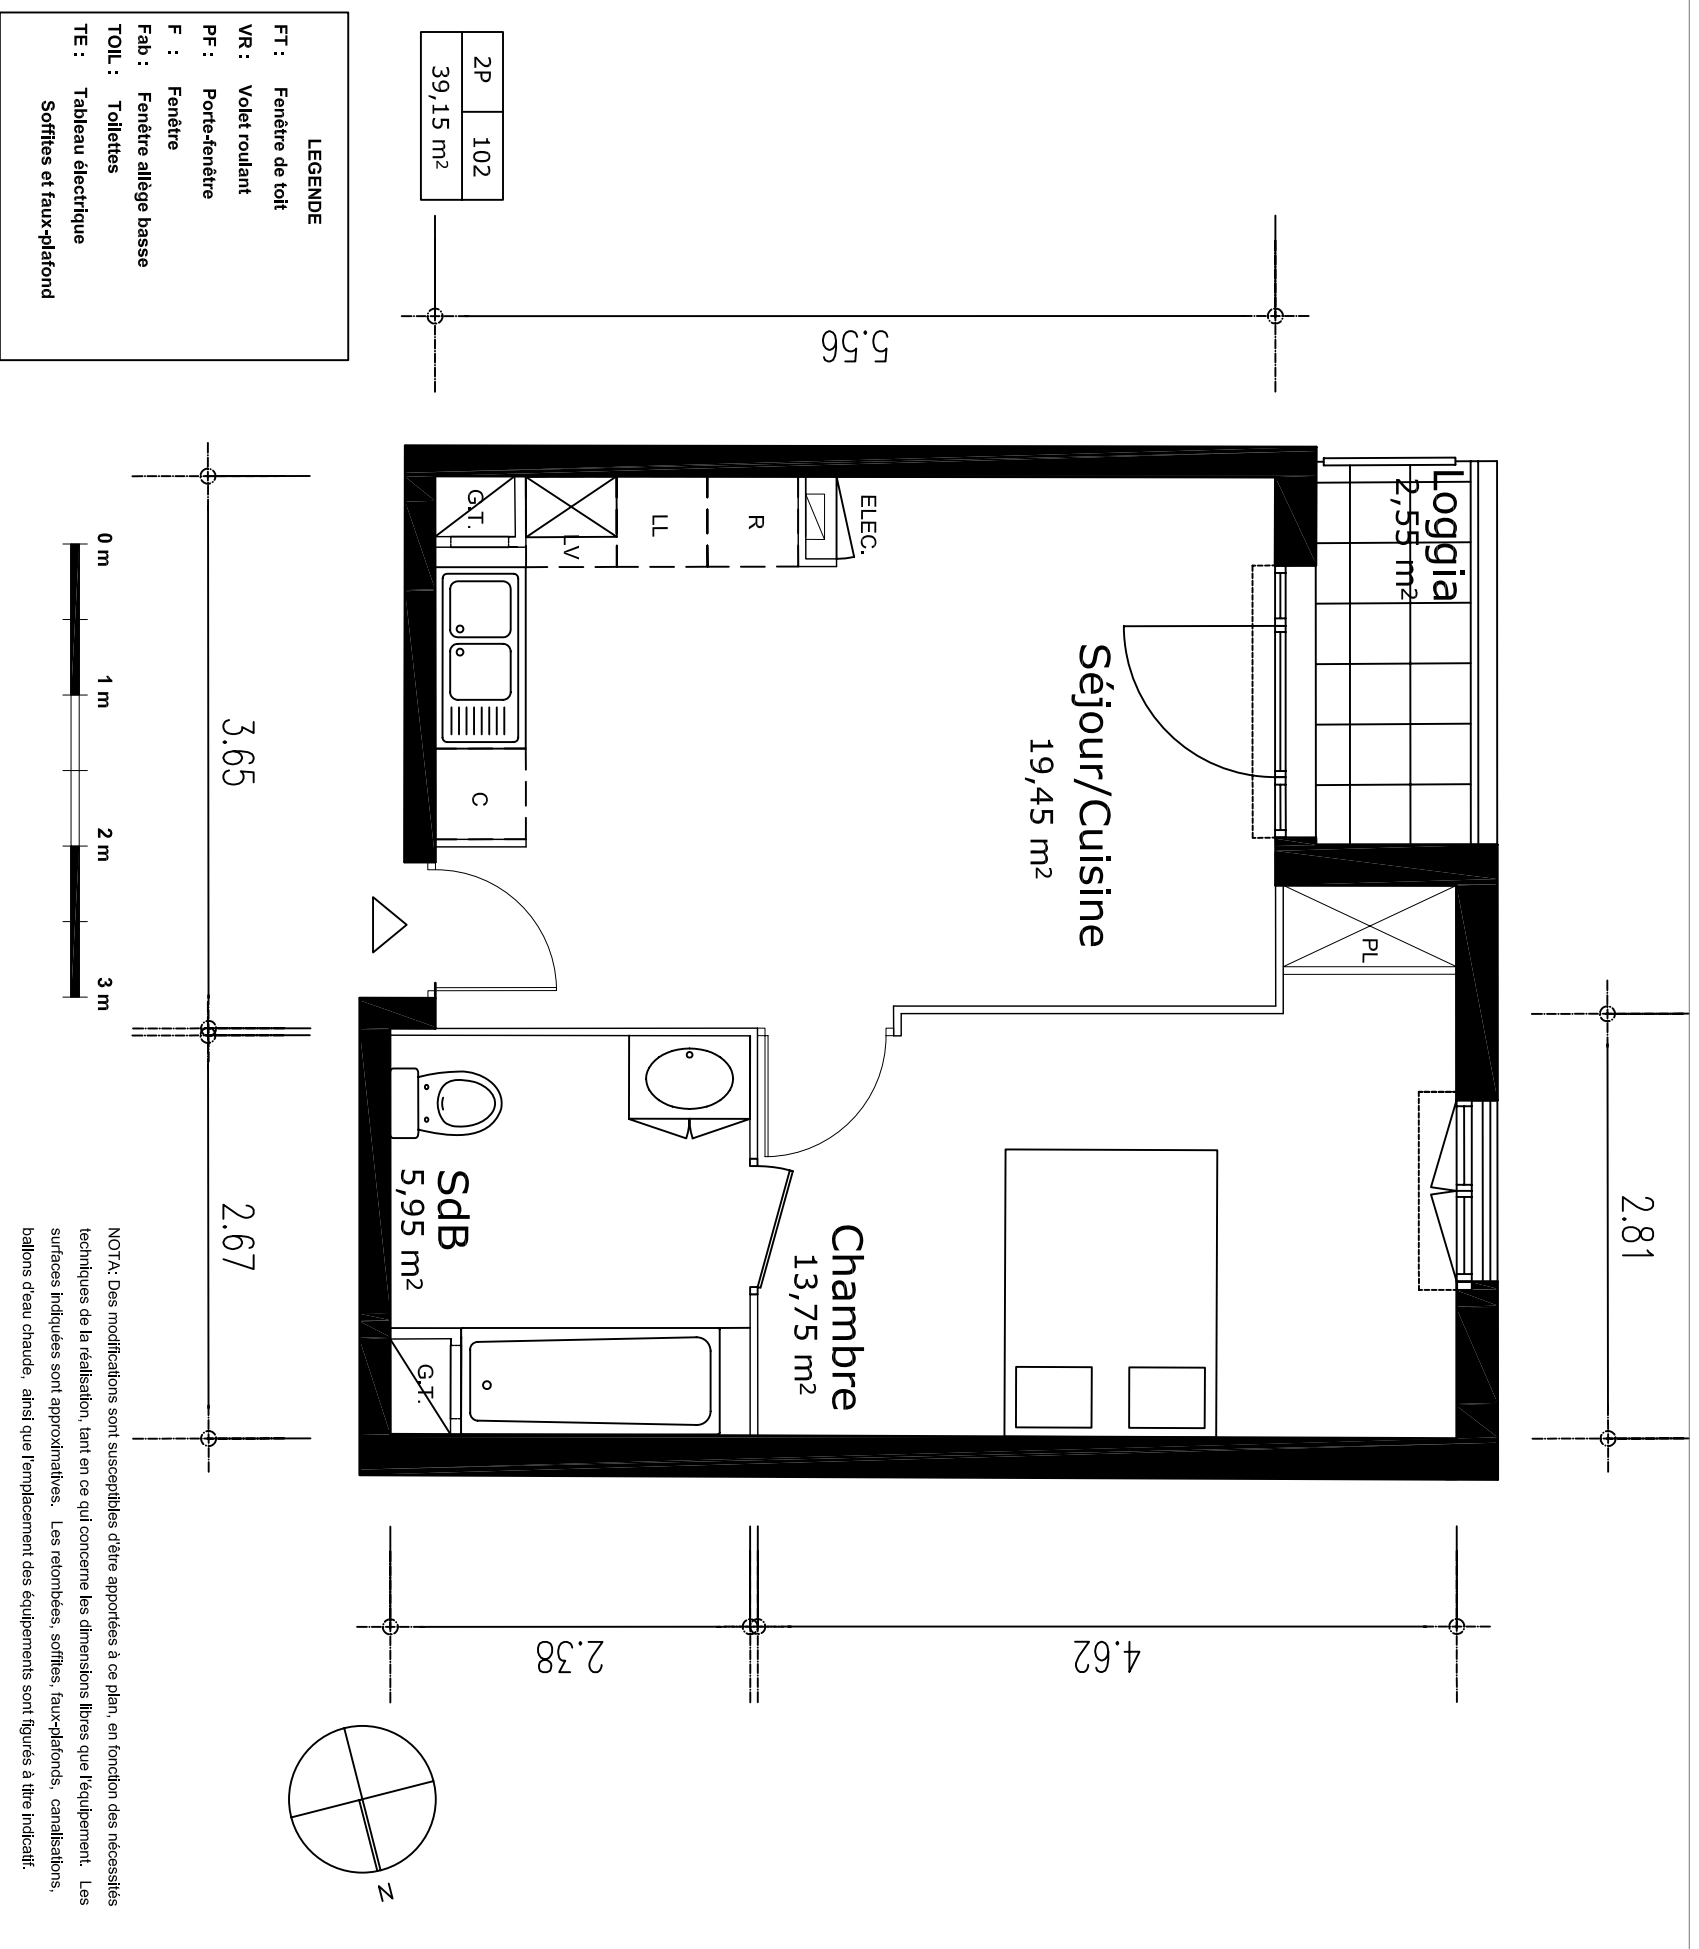

appartement 102	SURFACE HABITABLE
Séjour - Cuisine	19,45 m ²
Chambre	13,75 m ²
Salle de bains	5,95 m ²
TOTAL	39,15 m²

NOTA : La surface des placards est incluse dans celle des pièces attenantes

Loggia	2,55 m ²
Terrasse	0,00 m ²
Jardin privatif	00,00 m ²

04/05/2015 INDICE 1

NOTA: Des modifications sont susceptibles d'être apportées à ce plan, en fonction des nécessités techniques de la réalisation, tant en ce qui concerne les dimensions libres que l'équipement. Les surfaces indiquées sont approximatives. Les rebords, soffites, faux-plafonds, canalisations, ballons d'eau chaude, ainsi que l'emplacement des équipements sont figurés à titre indicatif.