

RESIDENCE "LE CLOS DES PAILLONS"


53, rue Chanzy / 65, rue de Reverdy
28000 CHARTRES

Promoteur : S.C.C.V. CHANREVE


41, rue de Varize
28 000 CHARTRES

LEGENDE	
FT :	Fenêtre de toit
VR :	Volet roulant
PF :	Porte-fenêtre
F :	Fenêtre
Fab :	Fenêtre allège basse
TOIL :	Toliettes
TE :	Tableau électrique
	Soffites et faux-plafond

4P	103
74,75 m ²	

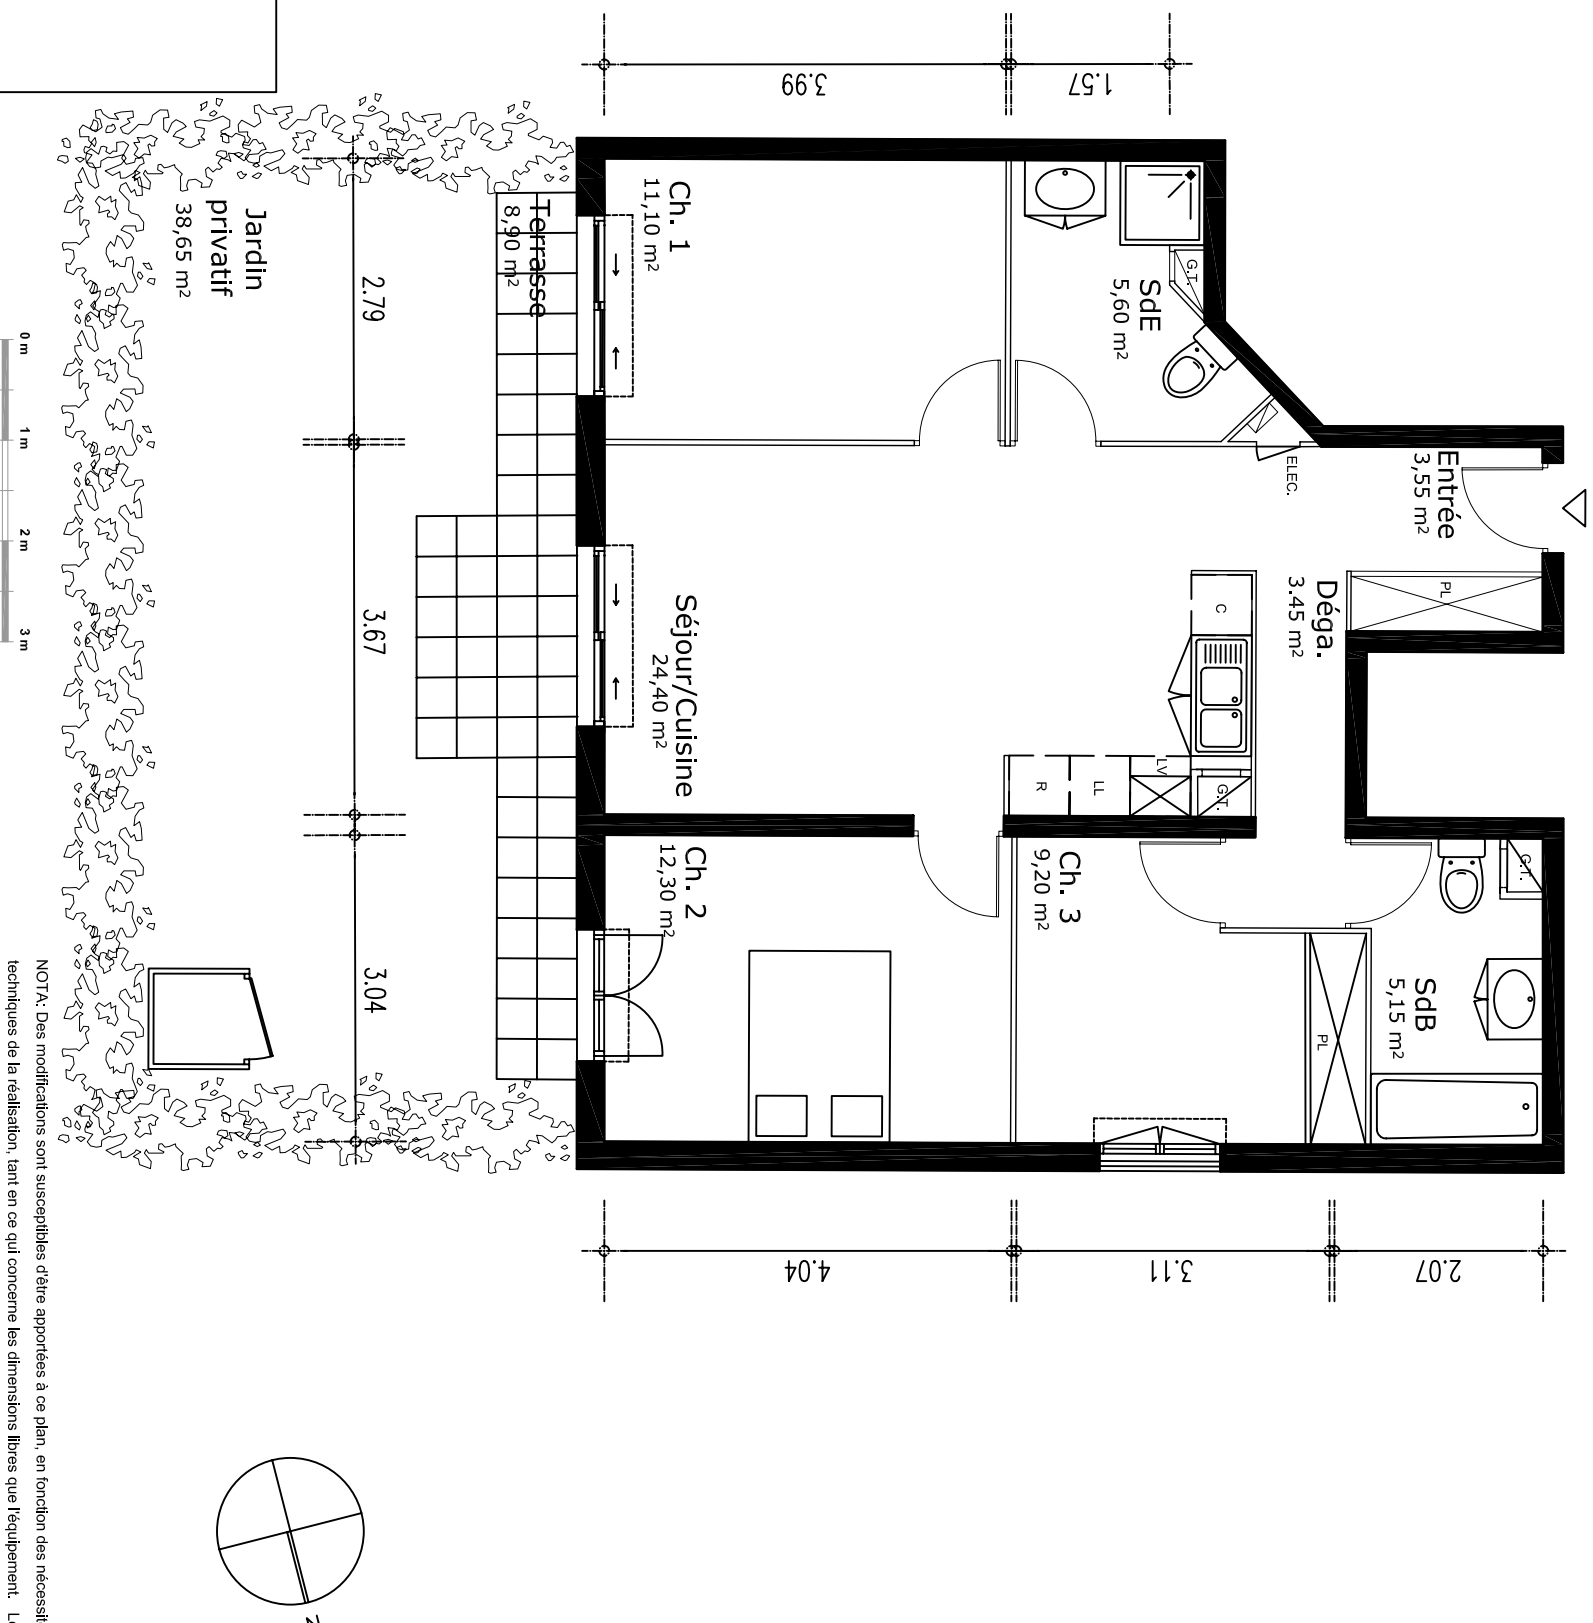

NOTA: Des modifications sont susceptibles d'être apportées à ce plan, en fonction des nécessités techniques de la réalisation, tant en ce qui concerne les dimensions libres que l'équipement. Les surfaces indiquées sont approximatives. Les rebords, soffites, faux-plafonds, canalisations, ballons d'eau chaude, ainsi que l'emplacement des équipements sont figurés à titre indicatif.

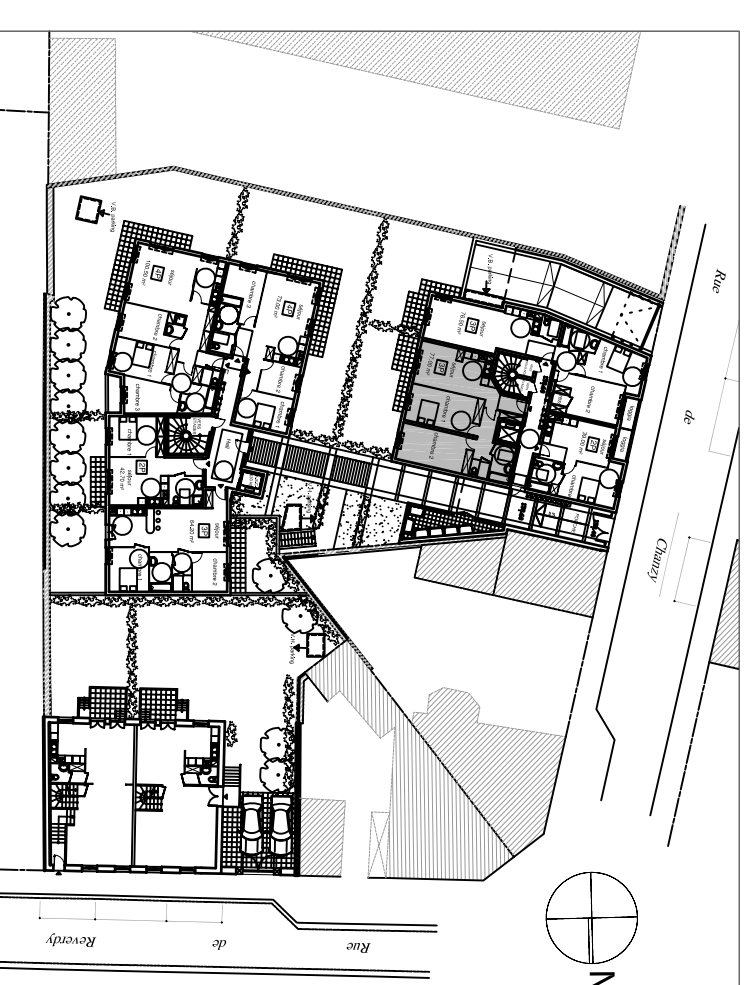

appartement 103	SURFACE HABITABLE
Réception dont Entrée 3.55 m ²	27.95 m ²
Séjour - Cuisine	24.40 m ²
Chambre 1	11.10 m ²
Chambre 2	12.30 m ²
Chambre 3	9.20 m ²
Salle de bains	5.15 m ²
Salle d'eau	5.60 m ²
Dégagement	3.45 m ²
TOTAL	74.75 m²

NOTA : La surface des placards est incluse dans celle des pièces attenantes

Balcon	0.00 m ²
Terrasse	8.90 m ²
Jardin privatif	38.65 m ²

12/04/2016 INDICE 3