


RESIDENCE "LE CLOS DES PAPILLONS"

53, rue Chanzy / 65, rue de Reverdy
28000 CHARTRES

Promoteur :


S.C.C.V. CHANREVE
41, rue de Varize
28 000 CHARTRES

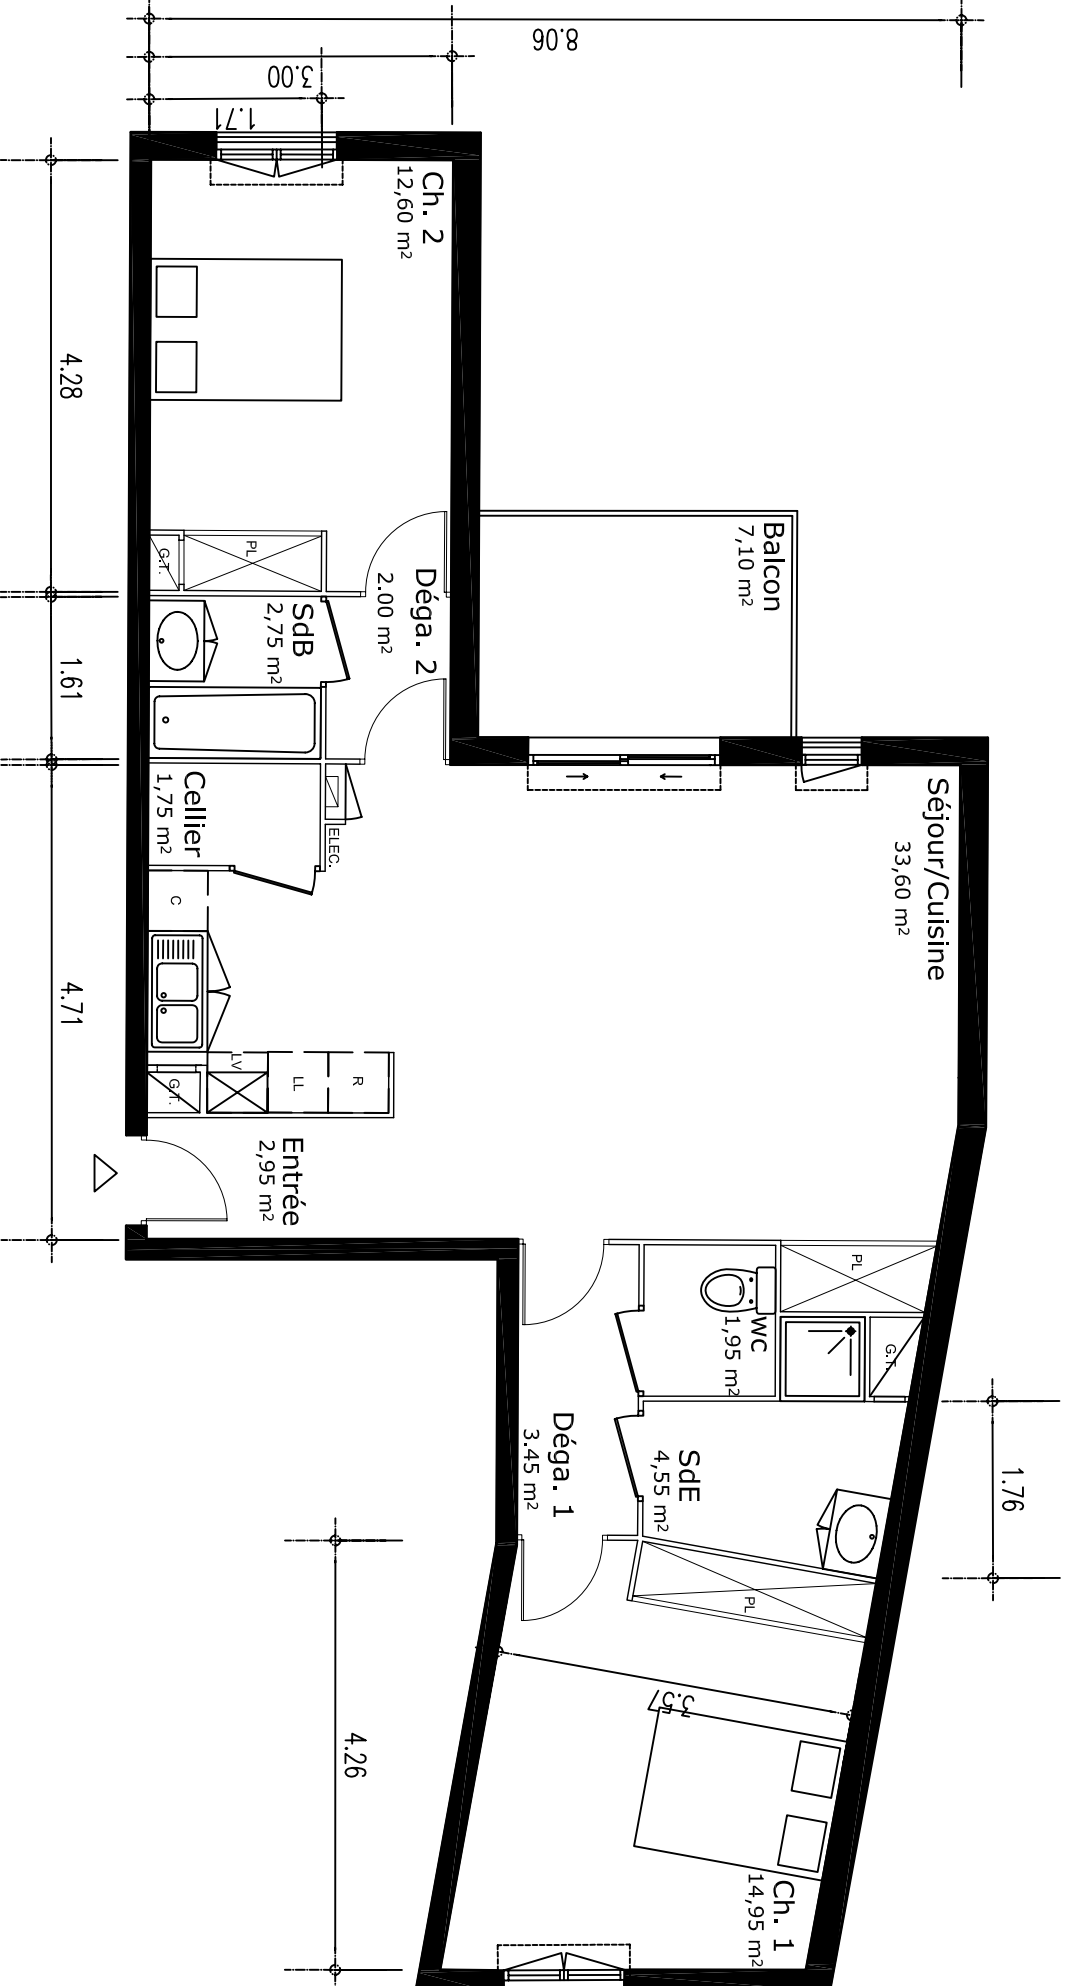


3P	111
80,55 m²	

LEGENDE

- FT : Fenêtre de toit
- VR : Volet roulant
- PF : Porte-fenêtre
- F : Fenêtre
- Fab : Fenêtre allège basse
- TOIL : Toilettes
- TE : Tableau électrique
- Soffites et faux-plafond

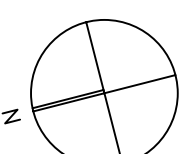

NOTA: Des modifications sont susceptibles d'être apportées à ce plan, en fonction des nécessités techniques de la réalisation, tant en ce qui concerne les dimensions libres que l'équipement. Les surfaces indiquées sont approximatives. Les rebords, soffites, faux-plafonds, canalisations, ballons d'eau chaude, ainsi que l'emplacement des équipements sont figurés à titre indicatif.

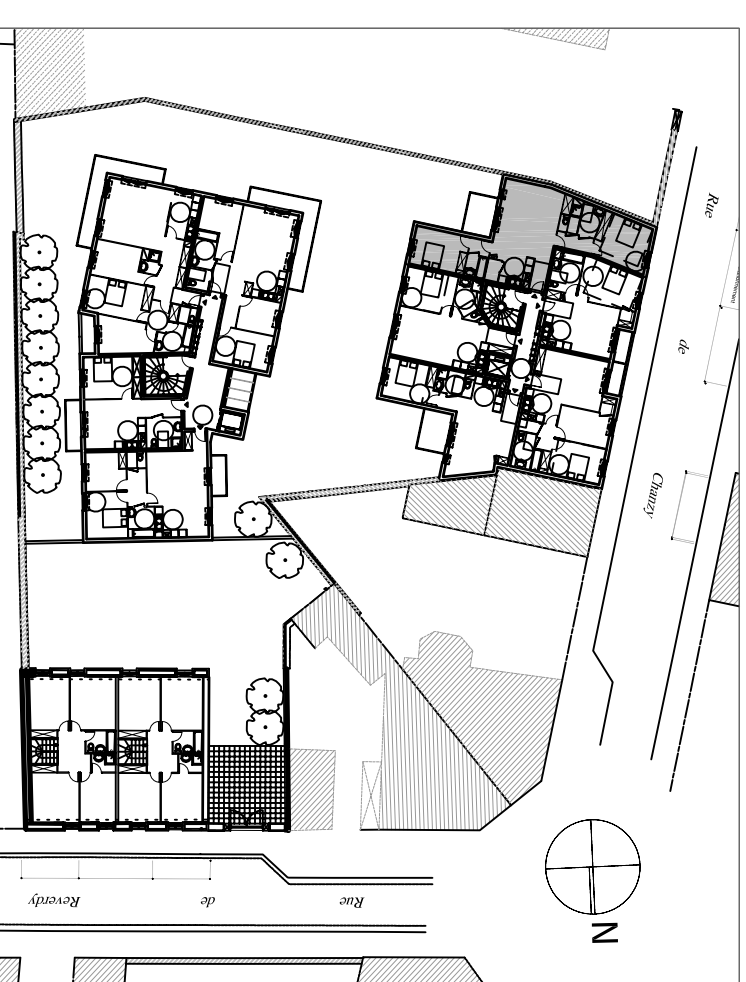

appartement 111	SURFACE HABITABLE
Réception dont Entrée	36.55 m²
Séjour - Cuisine	33.60 m²
Chambre 1	14.95 m²
Chambre 2	12.60 m²
Salle de bains	2.75 m²
Salle d'eau	4.55 m²
Toilettes	1.95 m²
Cellier	1.75 m²
Dégagement 1	3.45 m²
Dégagement 2	2.00 m²
TOTAL	80.55 m²

NOTA : La surface des placards est incluse dans celle des pièces attenantes

Balcon	7.10 m²
Terrasse	0.00 m²
Jardin privatif	00.00 m²

12/04/2016 INDICE 3