
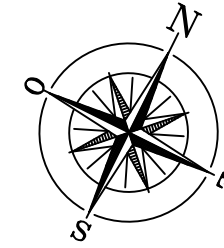


L'Esprit Courtille

Boulevard de la Courtille 28000 CHARTRES

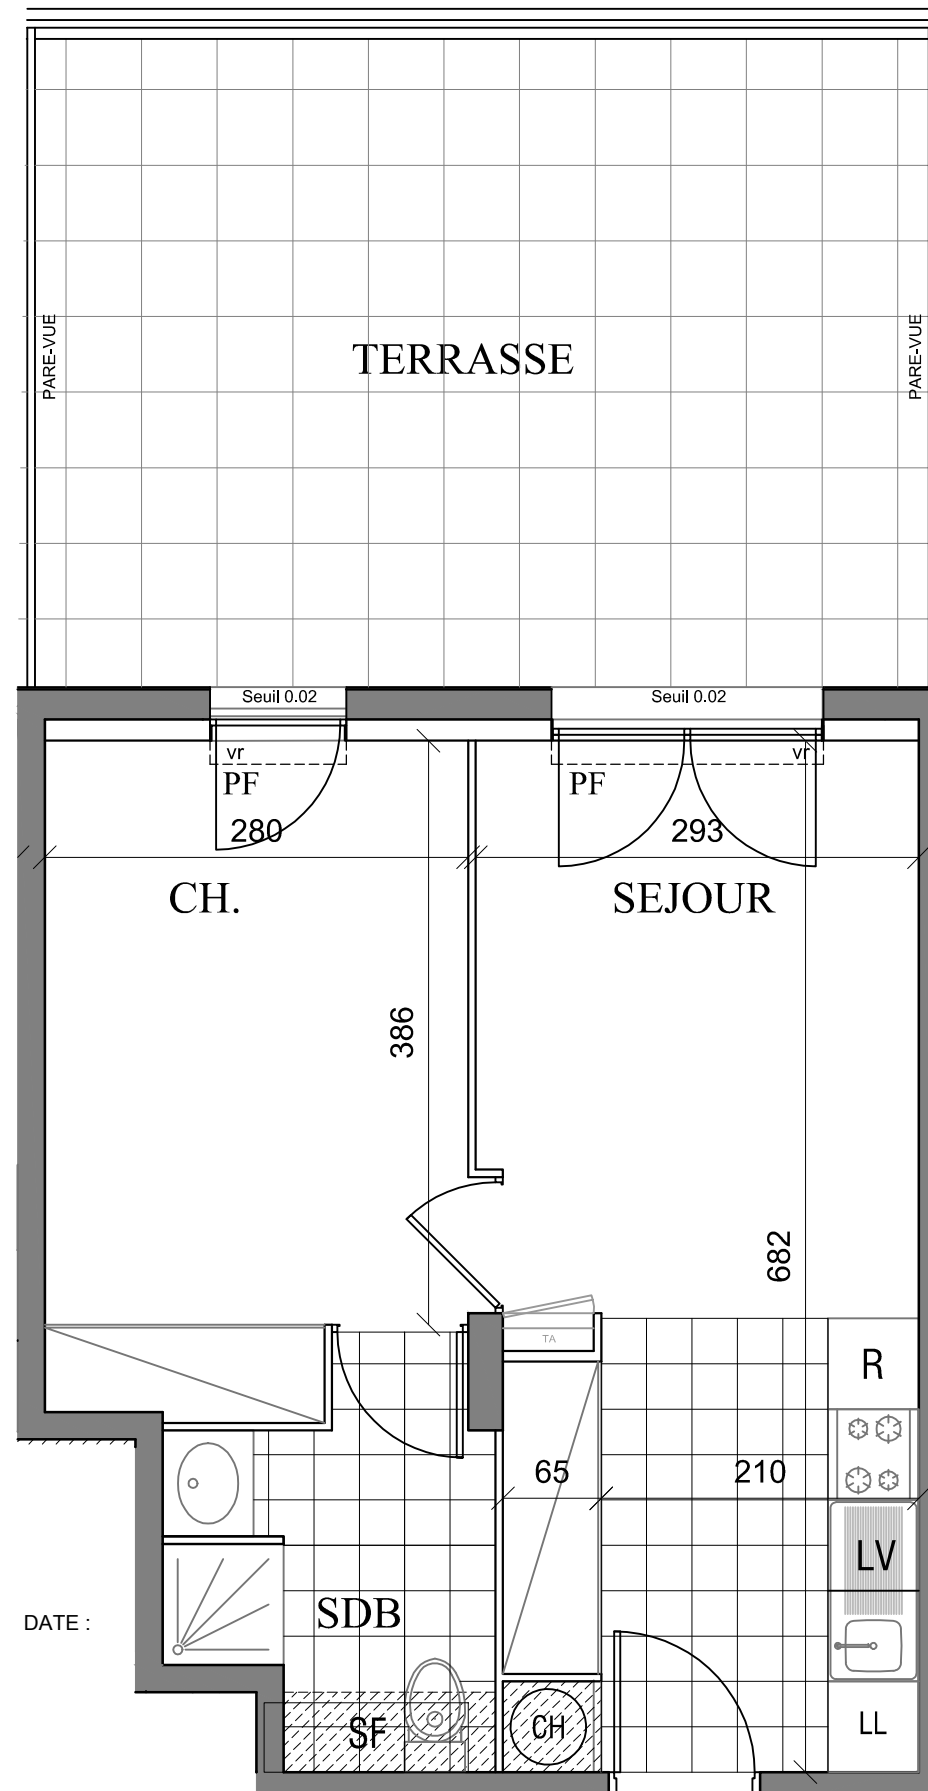


| LOT N° C03 | |
|--------------------------|----------------------------|
| TYPE : | 2P |
| NIVEAU : | Rez-de-chaussée |
| Séjour Cuisine | 19,02 m ² |
| Chambre 1 | 12,11 m ² |
| Salle de bains | 4,94 m ² |
| SURFACE HABITABLE | 36,07 m² |
| Terrasse | 25,32 m ² |
| SURFACE TOTALE | 61,39 m² |
| SURFACE UTILE | 40,57 m² |

LEGENDE

- VR : Volet roulant
- PF : Porte-fenêtre
- TA : Tableau électrique
- SF : Soffite
- LL : Lave linge
- LV : Lave vaisselle
- CH : Chaudière
- R : Réfrigérateur

REPERAGE

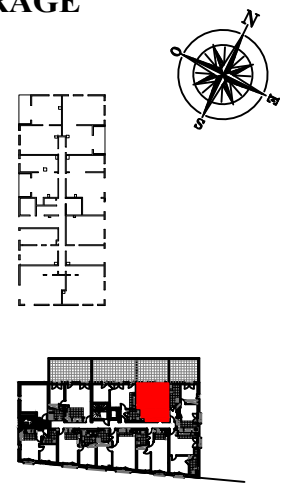

L'ACQUEREUR : LA SCCV Résidence Courtille : DATE :



NOTA : des modifications sont susceptibles d'être apportées à ce plan en fonction des nécessités techniques de la réalisation, tant en ce qui concerne les dimensions libres que les équipements sanitaires et électriques (mobilier, électroménagers et tous éléments figurant en pointillés non fournis). les surfaces et les hauteurs sous plafonds indiquées sont approximatives; les retombées, soffites, faux plafond, ainsi que l'emplacement des équipements sanitaires et ménagers ne sont pas tous figurés ou le sont à titre indicatif. HAUTEURS SOUS PLAFONDS : 2,45m ± 0.05m