
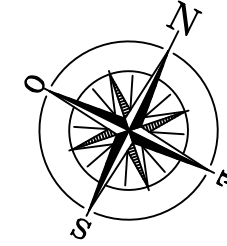


# L'Esprit Courtille

Boulevard de la Courtille 28000 CHARTRES

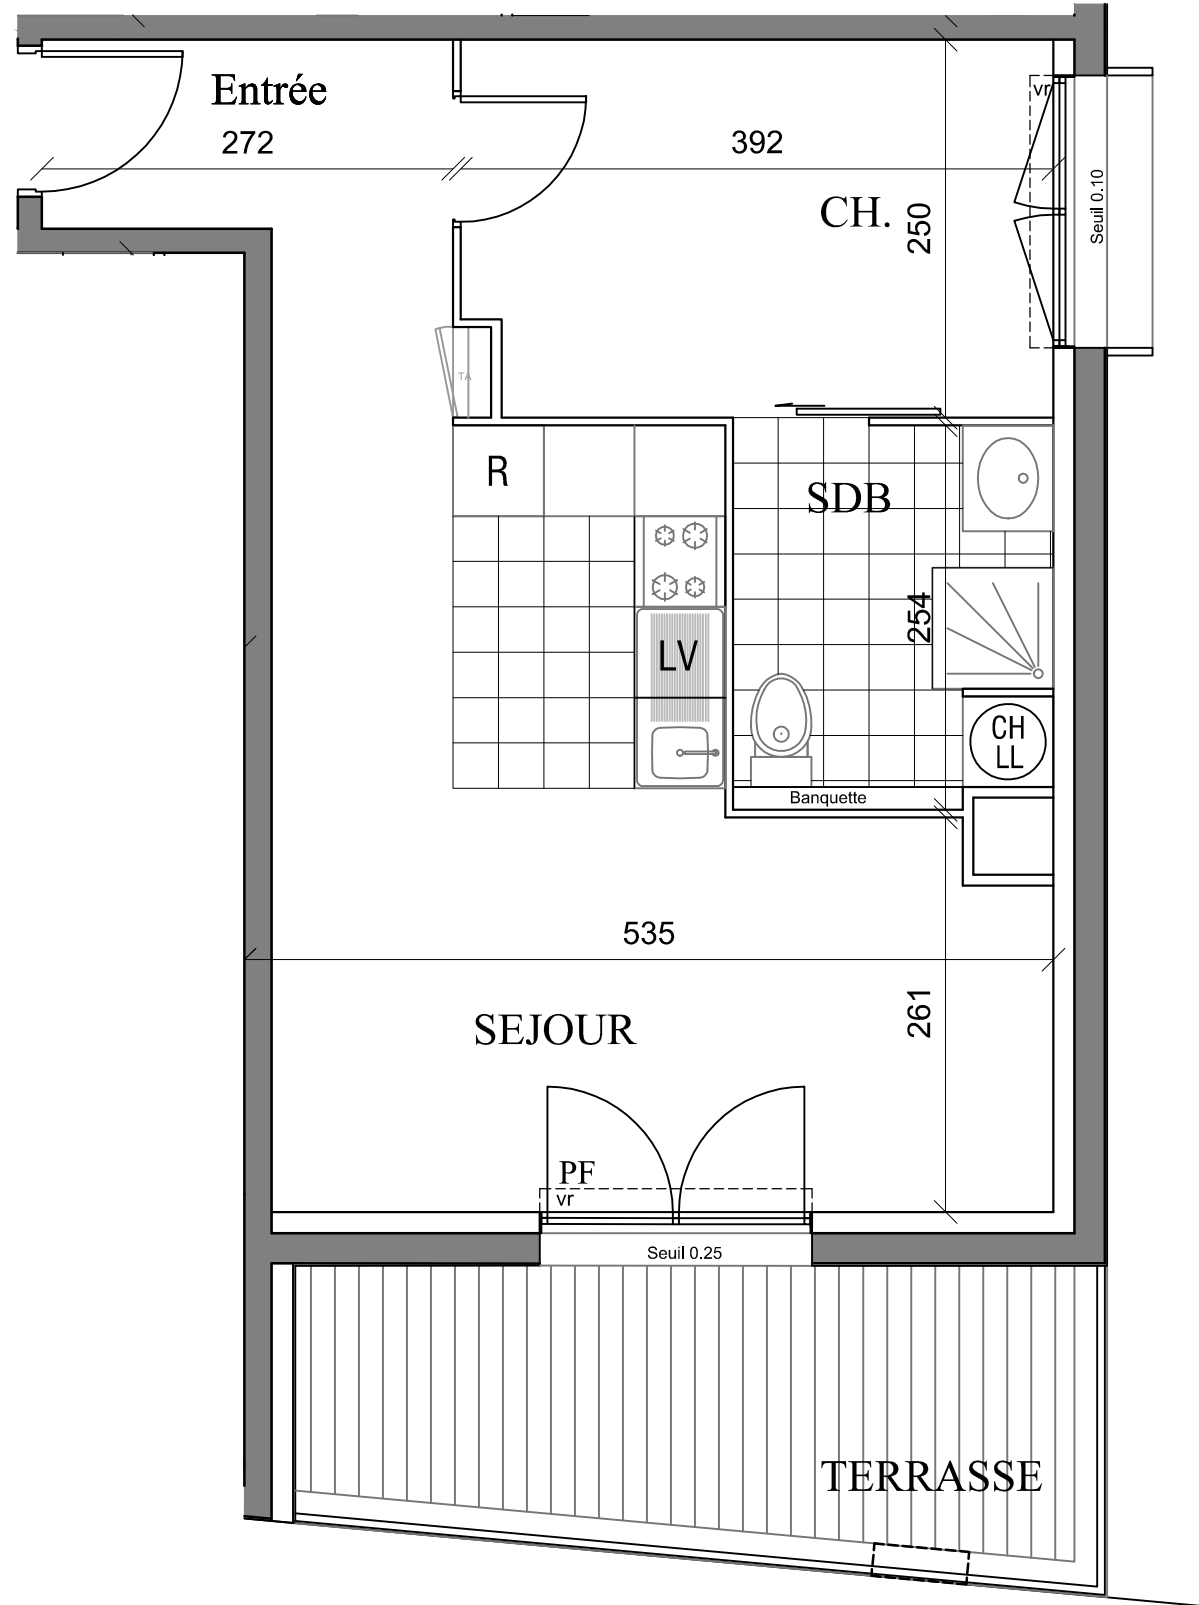


LOT N° C25	
TYPE :	2P
NIVEAU :	2 <sup>ème</sup> étage
Séjour Cuisine	25,95 m <sup>2</sup>
Chambre 1	9,62 m <sup>2</sup>
Salle de bains	5,26 m <sup>2</sup>
<b>SURFACE HABITABLE</b>	<b>40,83 m<sup>2</sup></b>
Terrasse	8,87 m <sup>2</sup>
<b>SURFACE TOTALE</b>	<b>49,70 m<sup>2</sup></b>
<b>SURFACE UTILE</b>	<b>45,27 m<sup>2</sup></b>

## LEGENDE

- VR : Volet roulant
- PF : Porte-fenêtre
- TA : Tableau électrique
- SF : Soffite
- LL : Lave linge
- LV : Lave vaisselle
- CH : Chaudière
- R : Réfrigérateur

## REPERAGE

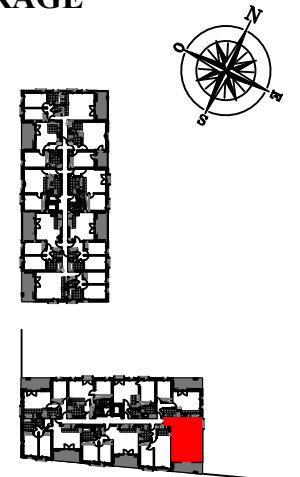

L'ACQUEREUR :

ŠcāŪŌŌXĀŪ. .ā^) &^Ō[ ^!q^Ak

DATE :

