
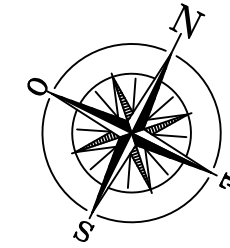


L'Esprit Courtille

Boulevard de la Courtille 28000 CHARTRES

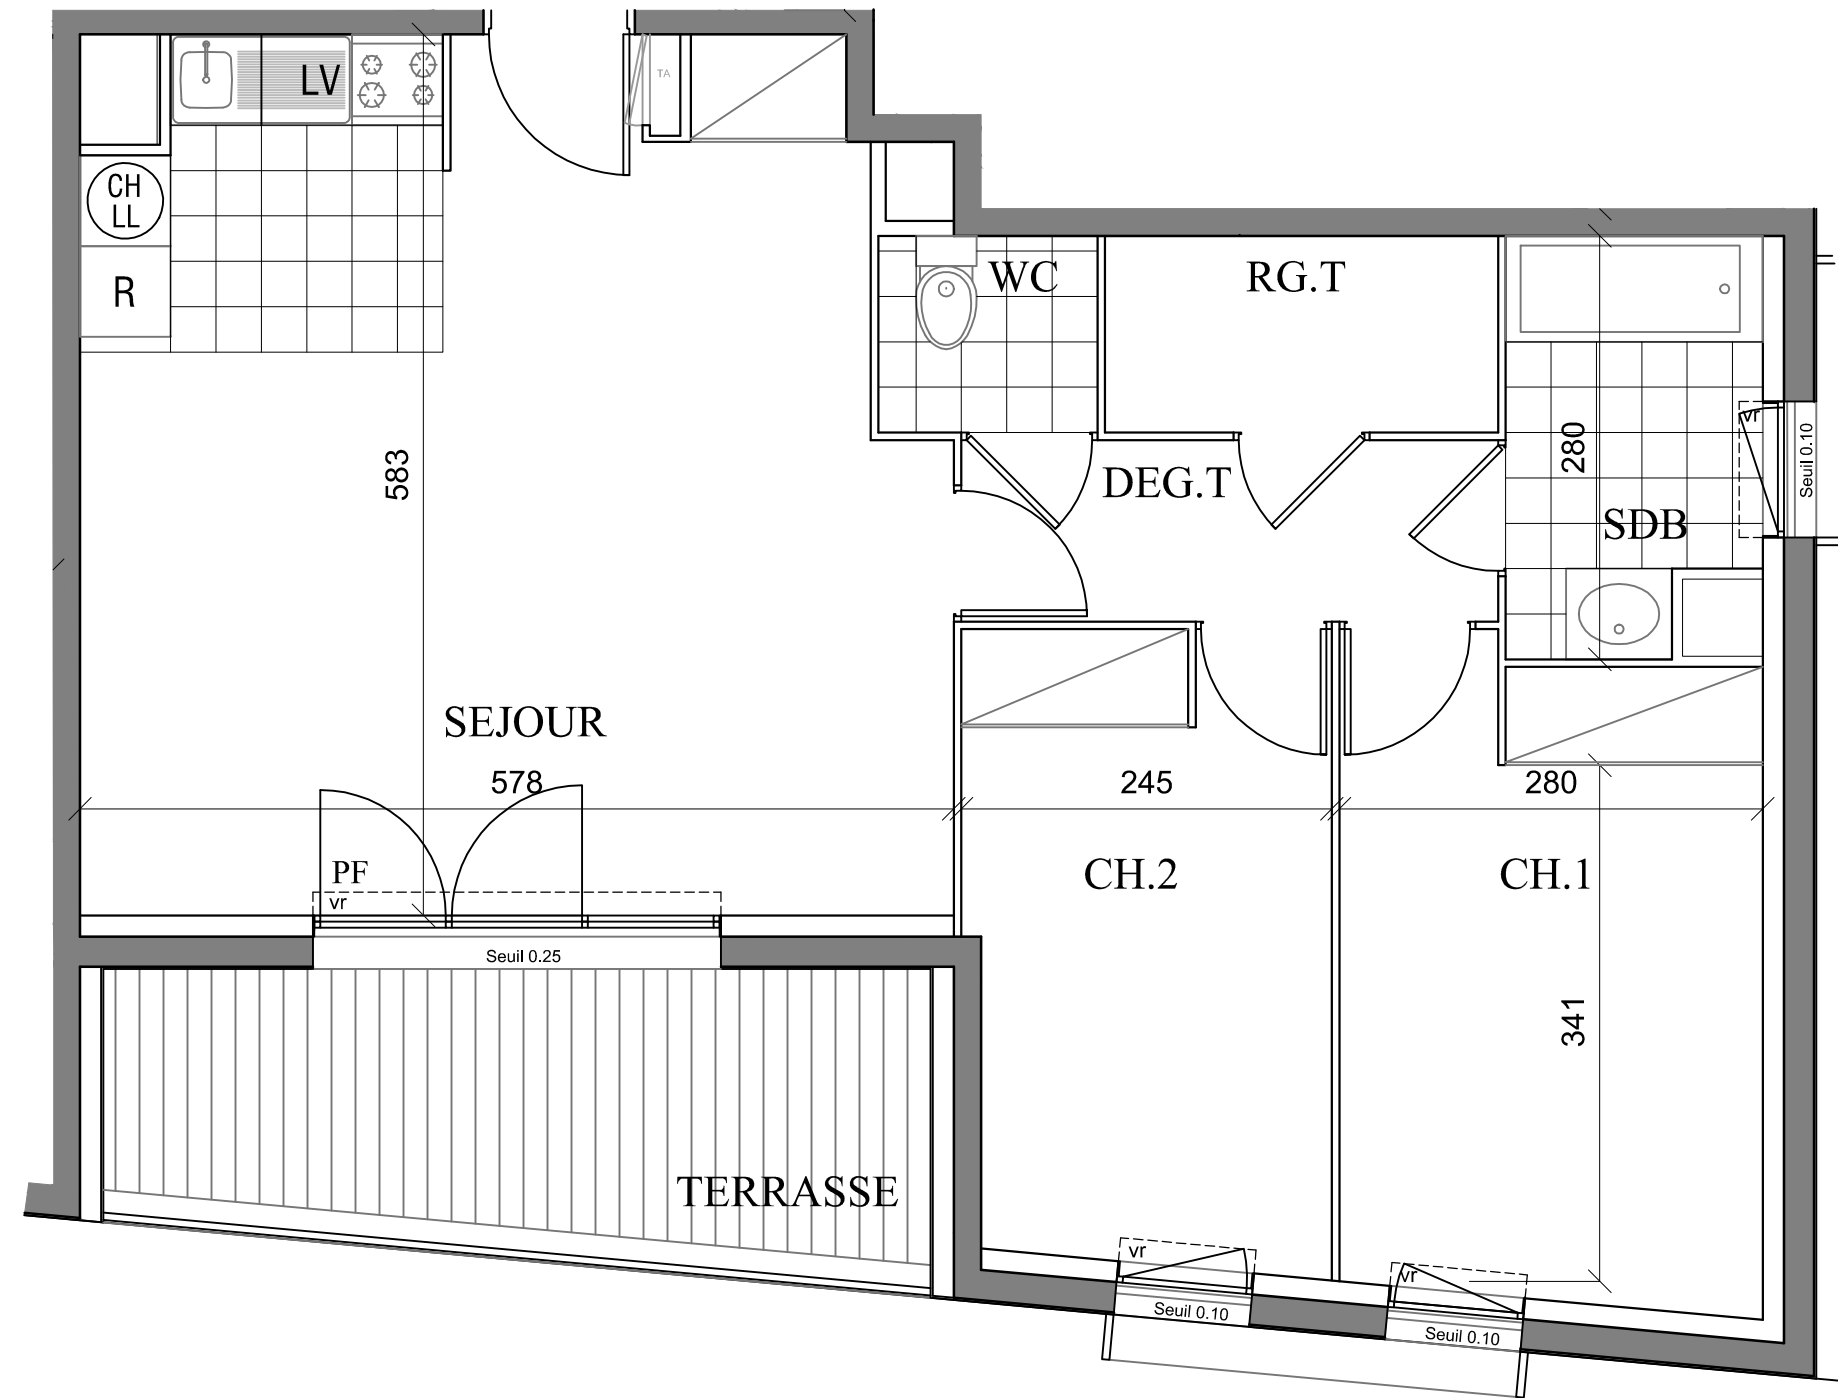


LOT N° C35	
TYPE :	3P
NIVEAU :	3ème ETAGE
Séjour Cuisine	31,33 m ²
Chambre 1	11,96 m ²
Chambre 2	9,98 m ²
Salle de bains	4,40 m ²
Wc	1,88 m ²
Degagement	4,26 m ²
Dressing	3,38 m ²
SURFACE HABITABLE	67,19 m²
Terrasse	9,34 m ²
SURFACE TOTALE	76,53 m²
SURFACE UTILE	71,69 m²

LEGENDE

- VR : Volet roulant
- PF : Porte-fenêtre
- TA : Tableau électrique
- SF : Soffite
- LL : Lave linge
- LV : Lave vaisselle
- CH : Chaudière
- R : Réfrigérateur

REPERAGE

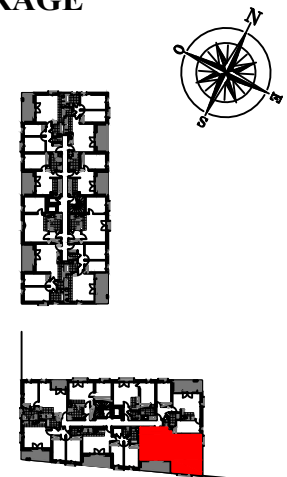

L'ACQUEREUR :

SCAUXAU... & VOI... AK

DATE :

