
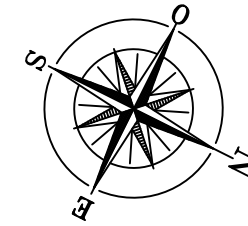


L'Esprit Courtille

Boulevard de la Courtille 28000 CHARTRES

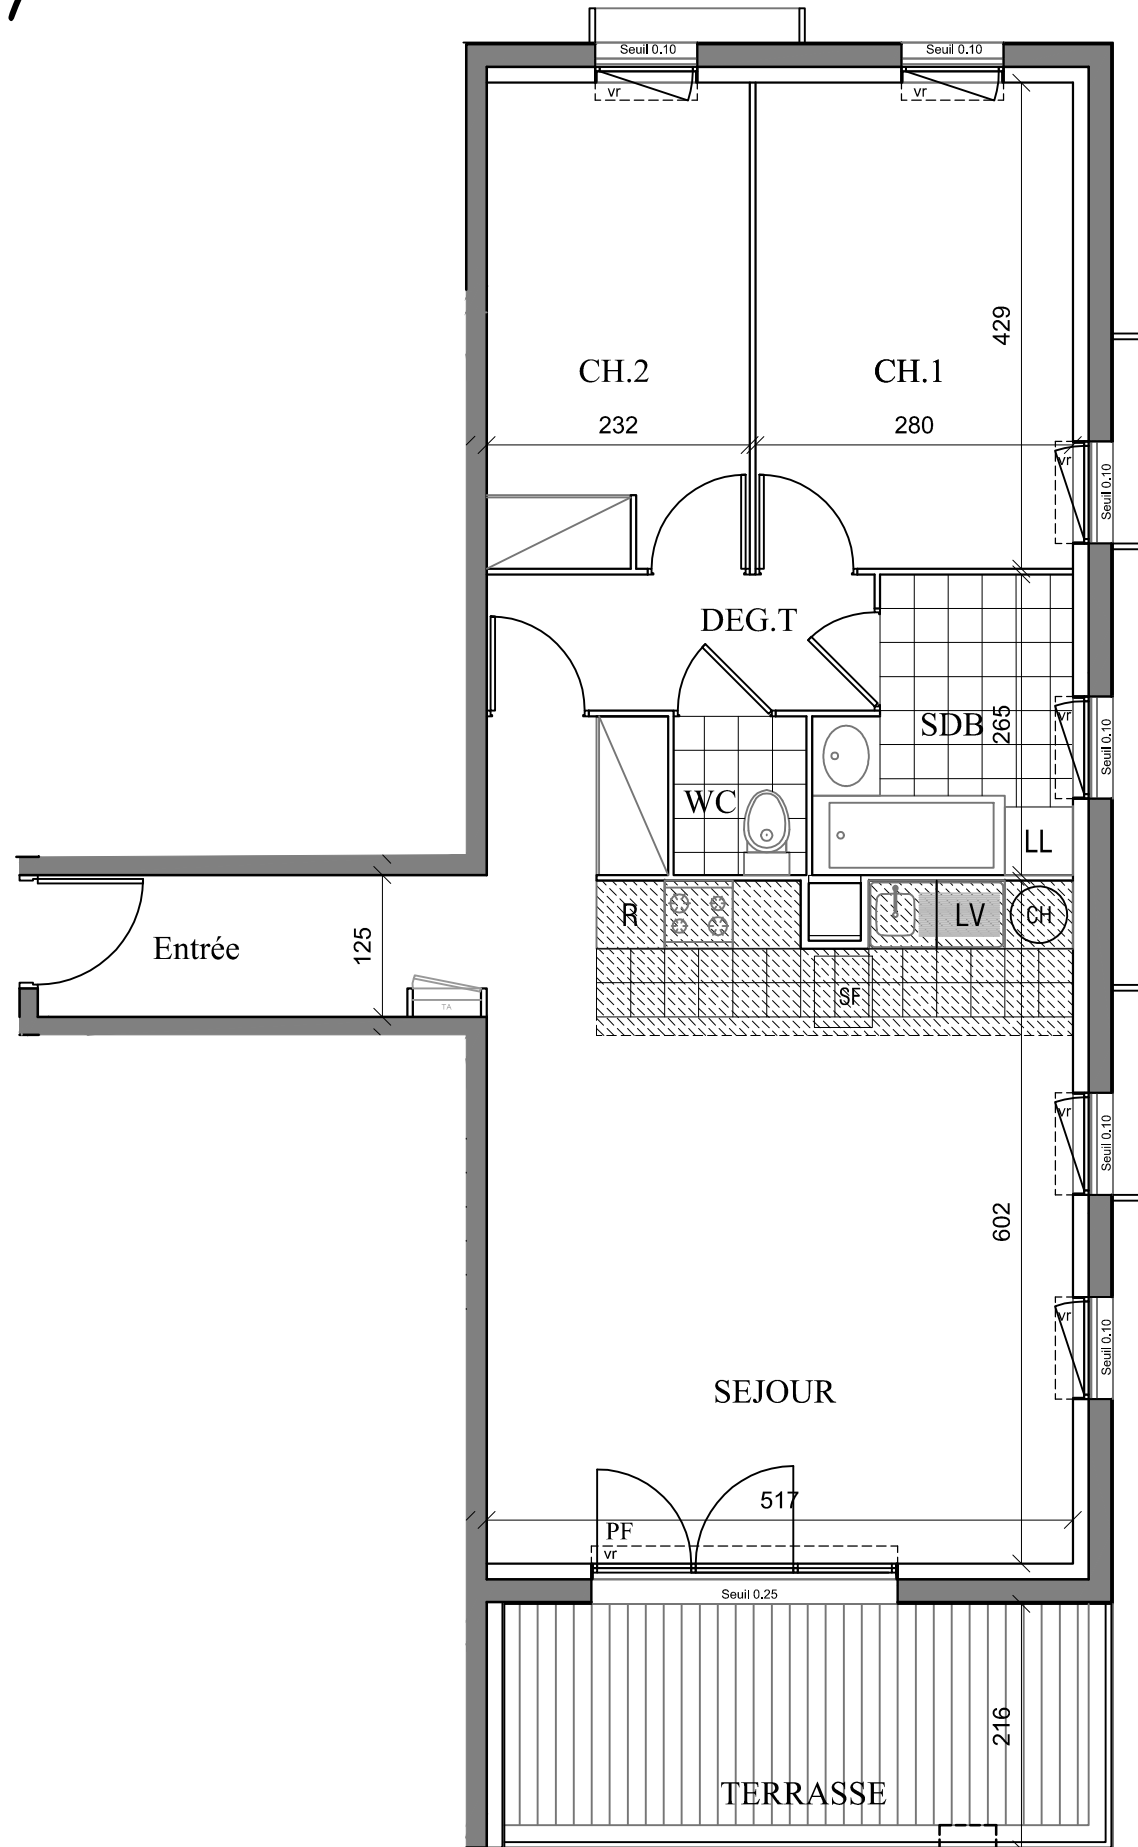

L'ACQUEREUR :

SCAÛÔÔXÄÜ..ä^) &^Ö[^:ä|^Äk

DATE :




LOT N° D14	
TYPE :	3P
NIVEAU :	1er étage
Séjour Cuisine	37,82 m ²
Chambre 1	12,00 m ²
Chambre 2	10,00 m ²
Salle de bains	5,34 m ²
WC	1,63 m ²
Deg.	4,10 m ²
SURFACE HABITABLE	70,89 m²
Terrasse	10,05 m ²
SURFACE TOTALE	80,94 m²
SURFACE UTILE	75,39 m²

LEGENDE

- VR : Volet roulant
- PF : Porte-fenêtre
- TA : Tableau électrique
- SF : Soffite
- LL : Lave linge
- LV : Lave vaisselle
- CH : Chaudière
- R : Réfrigérateur

REPERAGE

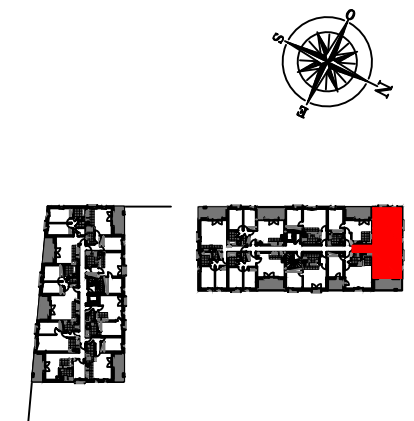

P QVC "2f gu'o qf Hhecakpu'ucpv'uwegr vknzu'f) v'g'cr r qt'v' gu'«'eg'r rcp'gp'hqpevkp'f gu'p'2 eguik'2 u'gej pls vgu'f g'ir' t'2 crukv'kp. 'cpv'gp'eg's w'keqpepg'gu'f lo g'pukpu'hdt gu's v'g'rgu'2 s w'r go g'p'u'ucpkck' gu'gv'2 r'gevt'k' w'gu' *o qd'k'igt'u.'2 r'gevt'qo 2 pci gtu'gv'v'qvu'2 r'f o g'p'u'h'i w'cpv'gp'r q'p'v'k'v' u'p'q'p' h'q'w'p'k'u'0'ngu'u'w'h'c'eg'u'gv'igu'j' c'w'g'w'u'w'q'u'r' r'ch'p'f u'lp'f'k' s' w' g'u'ucpv'cr r' t'q'z'lo c'v'k'g'u'g'u'g'v'q'o d'2 gu.'u'q'h'k'g'u.' h'ew'z' r' r'ch'p'f. 'c'k'p'k's' w'g'ng'o r' r'ego g'p'v' f'gu'2 s' w'r go g'p'u'ucpkck' gu'gv'o 2 pci gtu'p'g'ucpv'r' cu'v'q'u'h'i w'2 u'q'w'g'ucpv'«'v'k'g'lp'f' k'ec'v'k'0 HAUTEURS SOUS PLAFONDS : 2,45m ± 0.05m