
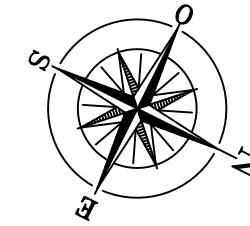


# L'Esprit Courtille

Boulevard de la Courtille 28000 CHARTRES

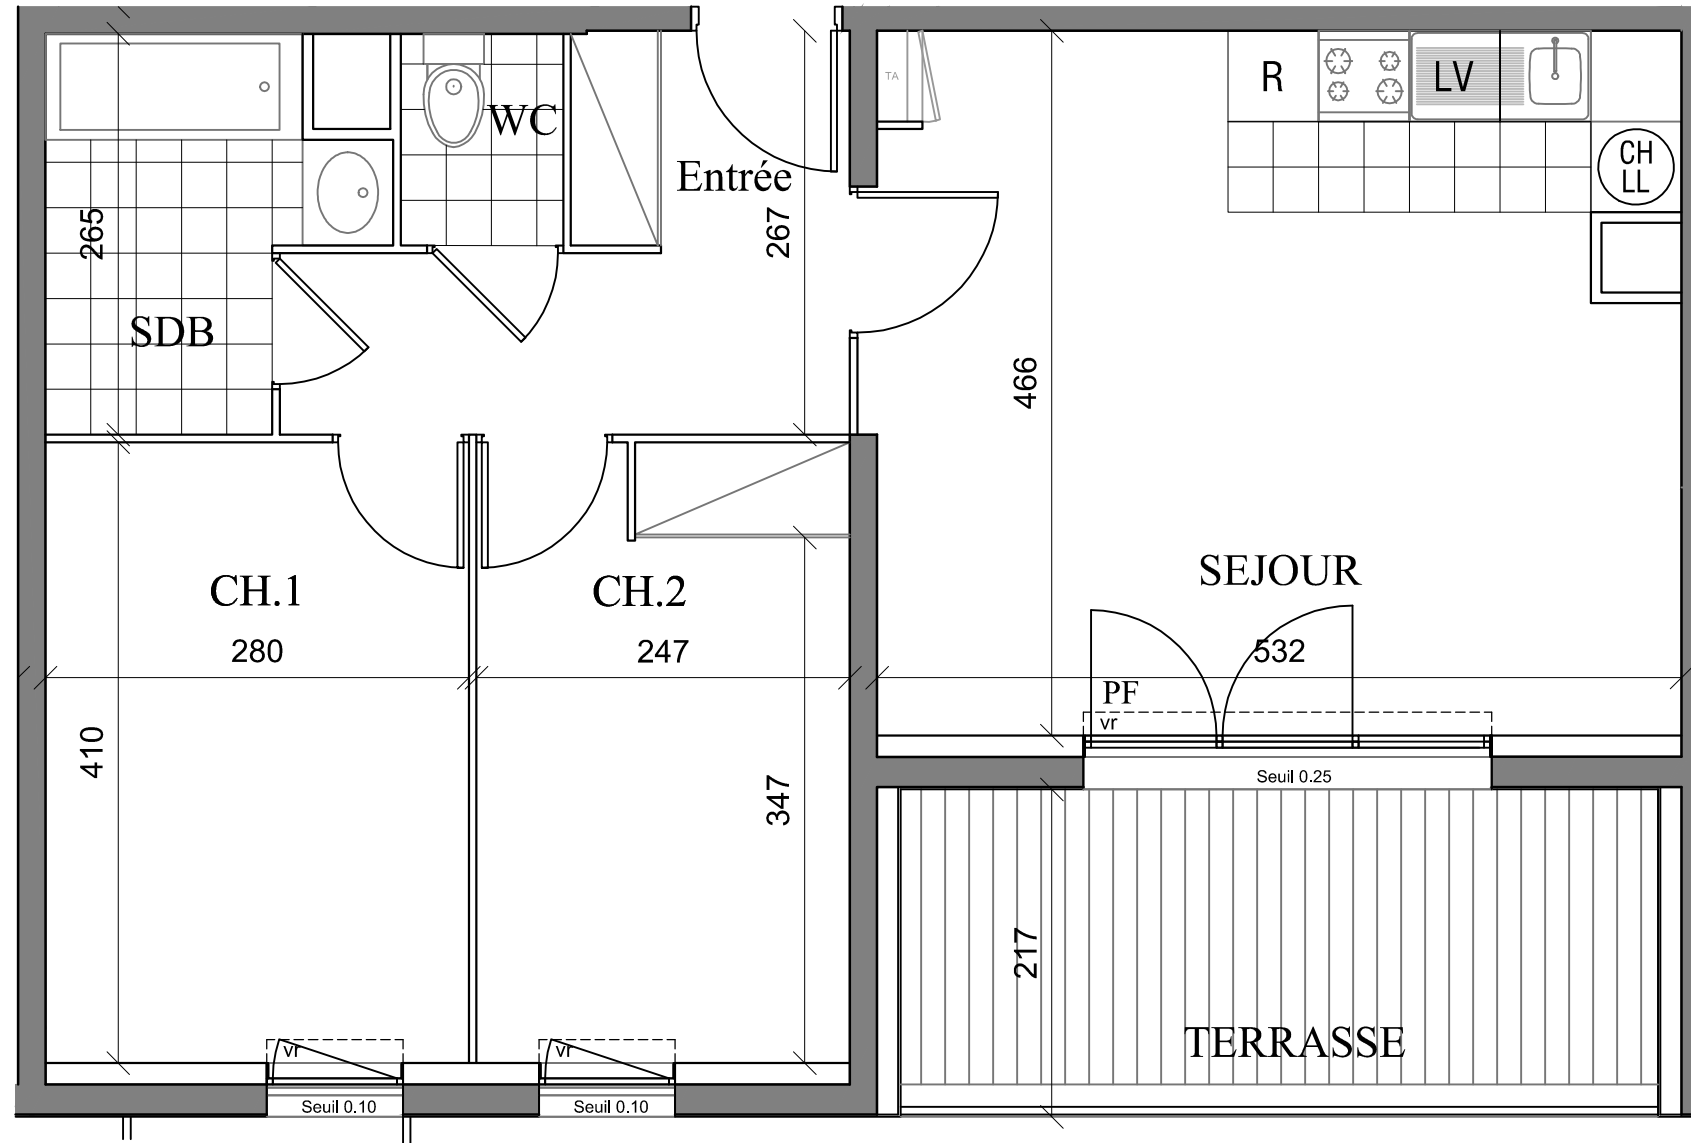


LOT N° D17	
TYPE :	3P
NIVEAU :	1er étage
Séjour Cuisine	24,44 m <sup>2</sup>
Chambre 1	11,49 m <sup>2</sup>
Chambre 2	10,10 m <sup>2</sup>
Salle de bains	4,67 m <sup>2</sup>
WC	1,50 m <sup>2</sup>
Degag	7,20 m <sup>2</sup>
<b>SURFACE HABITABLE</b>	<b>59,40 m<sup>2</sup></b>
Terrasse	9,76 m <sup>2</sup>
<b>SURFACE TOTALE</b>	<b>69,16 m<sup>2</sup></b>
<b>SURFACE UTILE</b>	<b>63,90 m<sup>2</sup></b>

## LEGENDE

- VR : Volet roulant
- PF : Porte-fenêtre
- TA : Tableau électrique
- SF : Soffite
- LL : Lave linge
- LV : Lave vaisselle
- CH : Chaudière
- R : Réfrigérateur

## REPERAGE

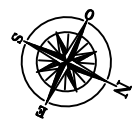

L'ACQUEREUR :

SCAUXAU... & A... : d... k

DATE :

