


# L'Esprit Courtille

Boulevard de la Courtille 28000 CHARTRES

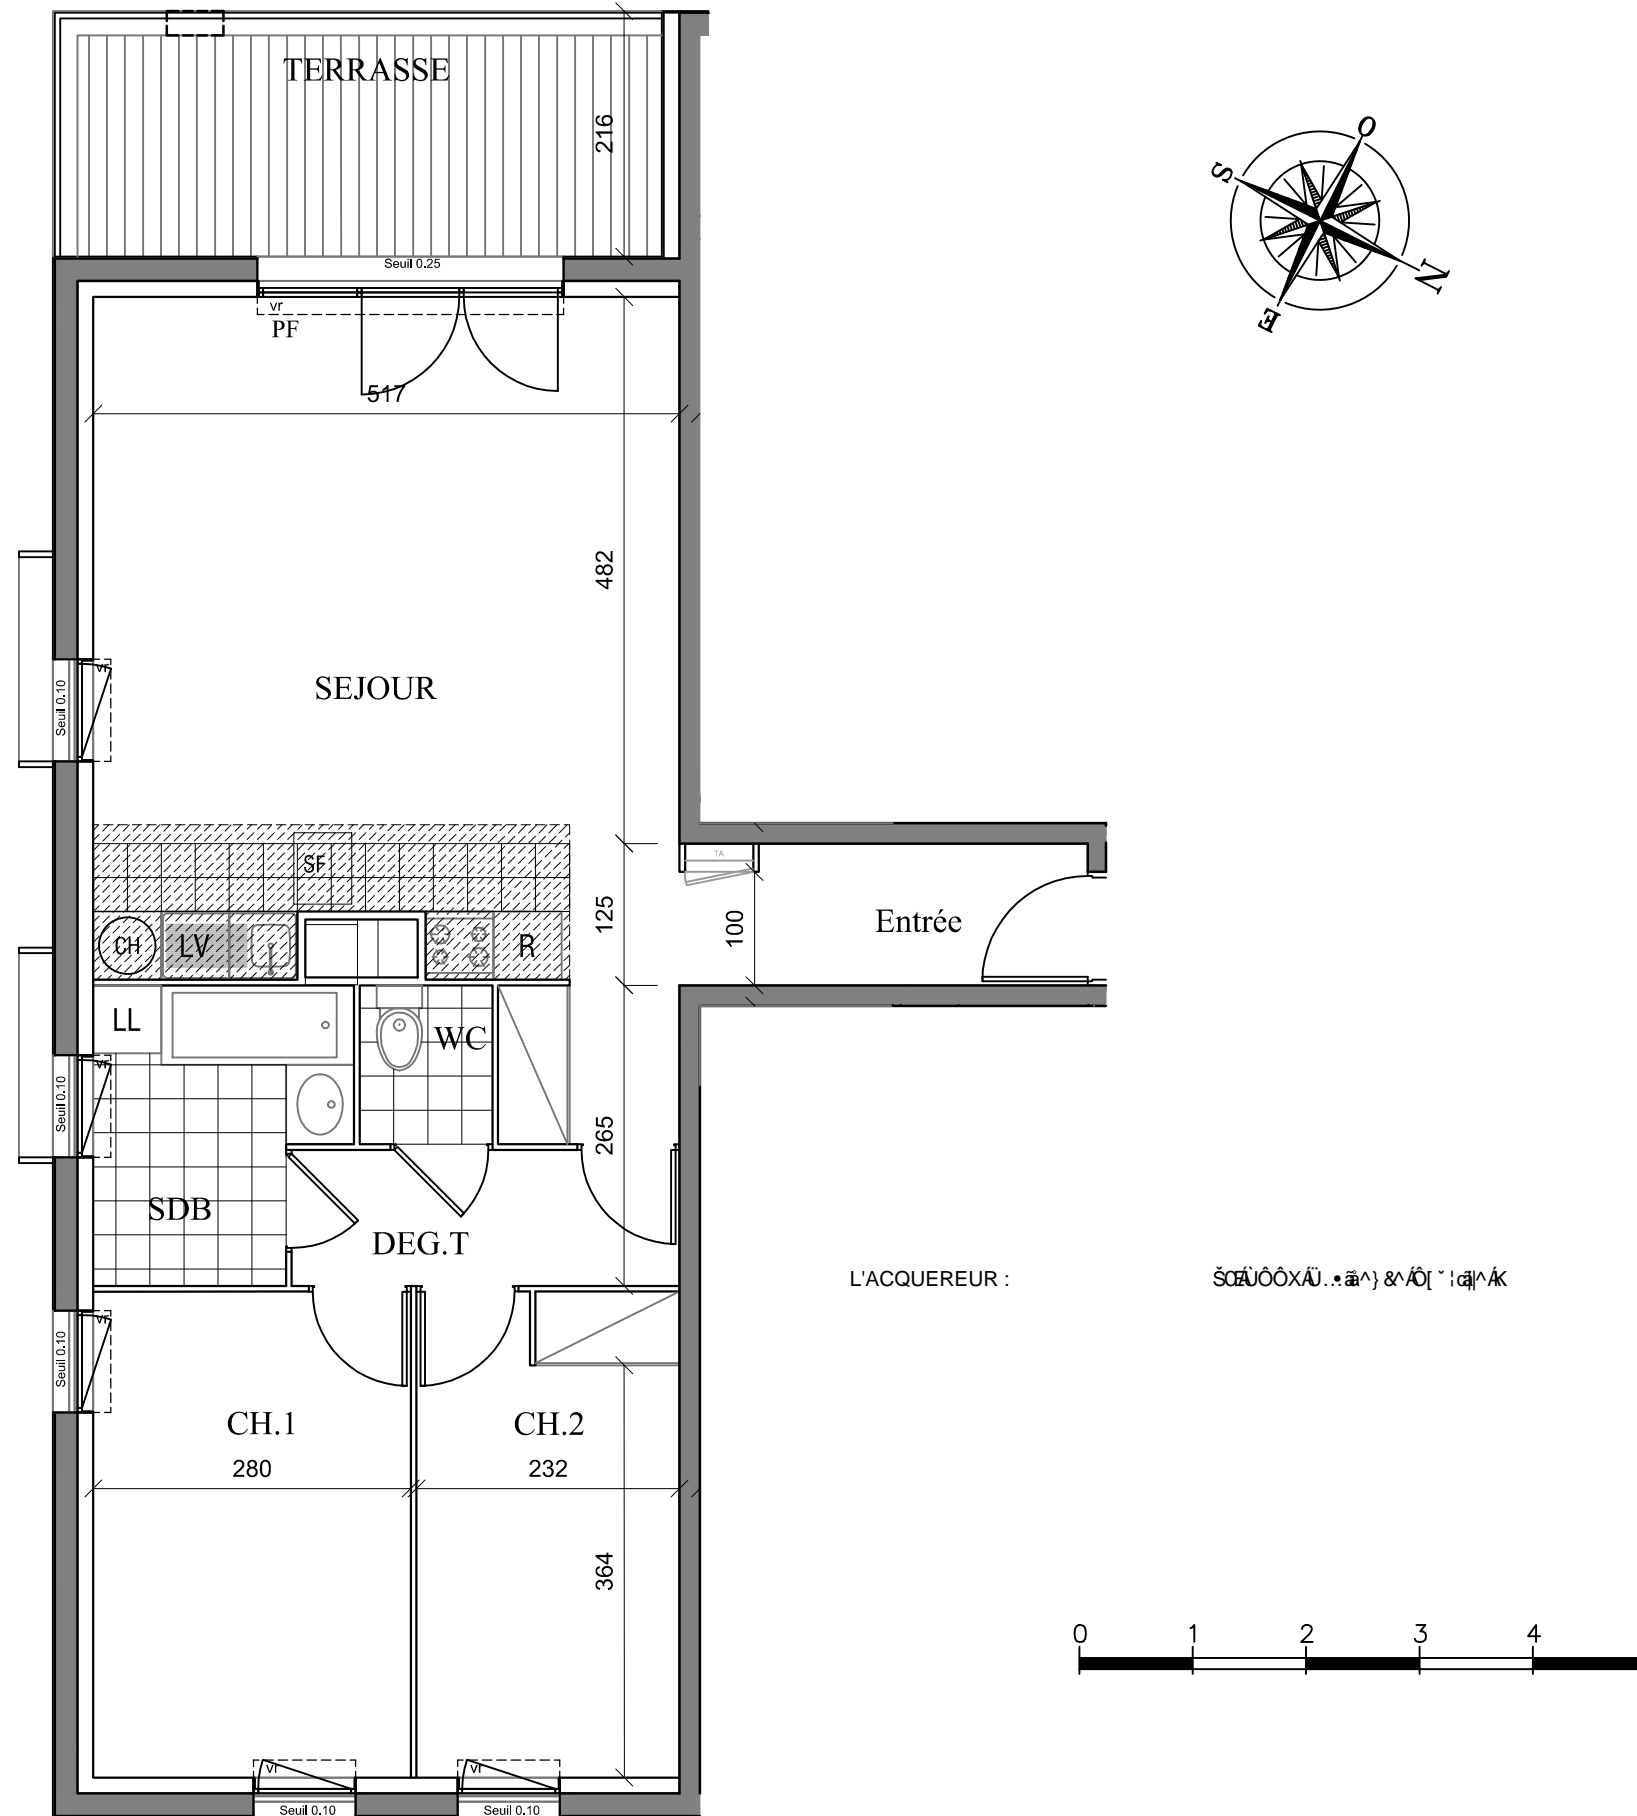

LOT N° D18	
TYPE :	3P
NIVEAU :	1er étage
Séjour Cuisine	37,05 m <sup>2</sup>
Chambre 1	12,00 m <sup>2</sup>
Chambre 2	10,00 m <sup>2</sup>
Salle de bains	5,34 m <sup>2</sup>
WC	1,63 m <sup>2</sup>
Degag	4,10 m <sup>2</sup>
<b>SURFACE HABITABLE</b>	<b>70,12 m<sup>2</sup></b>
Terrasse	10,05 m <sup>2</sup>
<b>SURFACE TOTALE</b>	<b>80,17 m<sup>2</sup></b>
<b>SURFACE UTILE</b>	<b>74,62 m<sup>2</sup></b>

**LEGENDE**

- VR : Volet roulant
- PF : Porte-fenêtre
- TA : Tableau électrique
- SF : Soffite
- LL : Lave linge
- LV : Lave vaisselle
- CH : Chaudière
- R : Réfrigérateur

**REPERAGE**

L'ACQUEREUR : *SOCIÉTÉ ANONYME* DATE :

P QVC "2f gu'o qf hhec kqpu' uqpv' lwuegr vldngut' ) t'g' cr r qt v' gu' < eg' r ncp' gp' hqpe vqp' f' gu' p'2 eguak' s' u' vgej' pls vgu' f' g' r' t'2 crukv' qp. 'cpv' gp' eg' s' w' k' e' p' e' g' t' p' g' i' gu' f' lo' gpuk' qp' i' h' d' t' g' u' s' w' g' i' gu' 2' s' w' r' go' gpv' u' c' p' k' c' k' t' g' u' g' v' 2' r' e' g' e' t' s' w' g' u' \*o' q' d' k' i' g' t' u' 2' n' g' e' v' t' q' o' 2' p' c' i' g' t' u' g' v' q' v' u' 2' r' o' g' p' u' h' i' w' c' p' v' g' p' r' q' l' p' v' n' t' u' p' q' p' h' q' w' p' k' u' 0' i' n' g' u' u' w' h' c' e' g' u' g' v' i' g' u' j' c' w' g' w' t' u' q' w' u' r' r' e' h' q' p' f' u' l' p' f' s' w' g' u' q' u' p' v' c' r' r' t' q' z' l' o' c' v' k' g' u' i' g' u' i' g' v' o' d' 2' g' u' u' q' h' k' g' u' h' e' w' z' r' r' e' h' q' p' f' . 'c' l' p' u' k' s' w' g' i' n' g' o' r' r' e' g' o' g' p' v' f' g' u' 2' s' w' r' go' gpv' u' c' p' k' c' k' t' g' u' g' v' o' 2' p' c' i' g' t' u' p' g' u' q' p' v' r' c' u' q' w' u' h' i' w' t' 2' u' q' w' i' g' u' q' p' v' < ' k' t' g' l' p' f' l' e' c' v' t' t' 0 HAUTEURS SOUS PLAFONDS : 2,45m ± 0.05m