
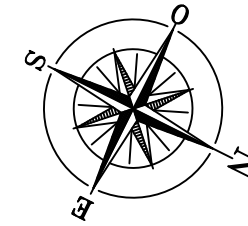


# L'Esprit Courtille

Boulevard de la Courtille 28000 CHARTRES


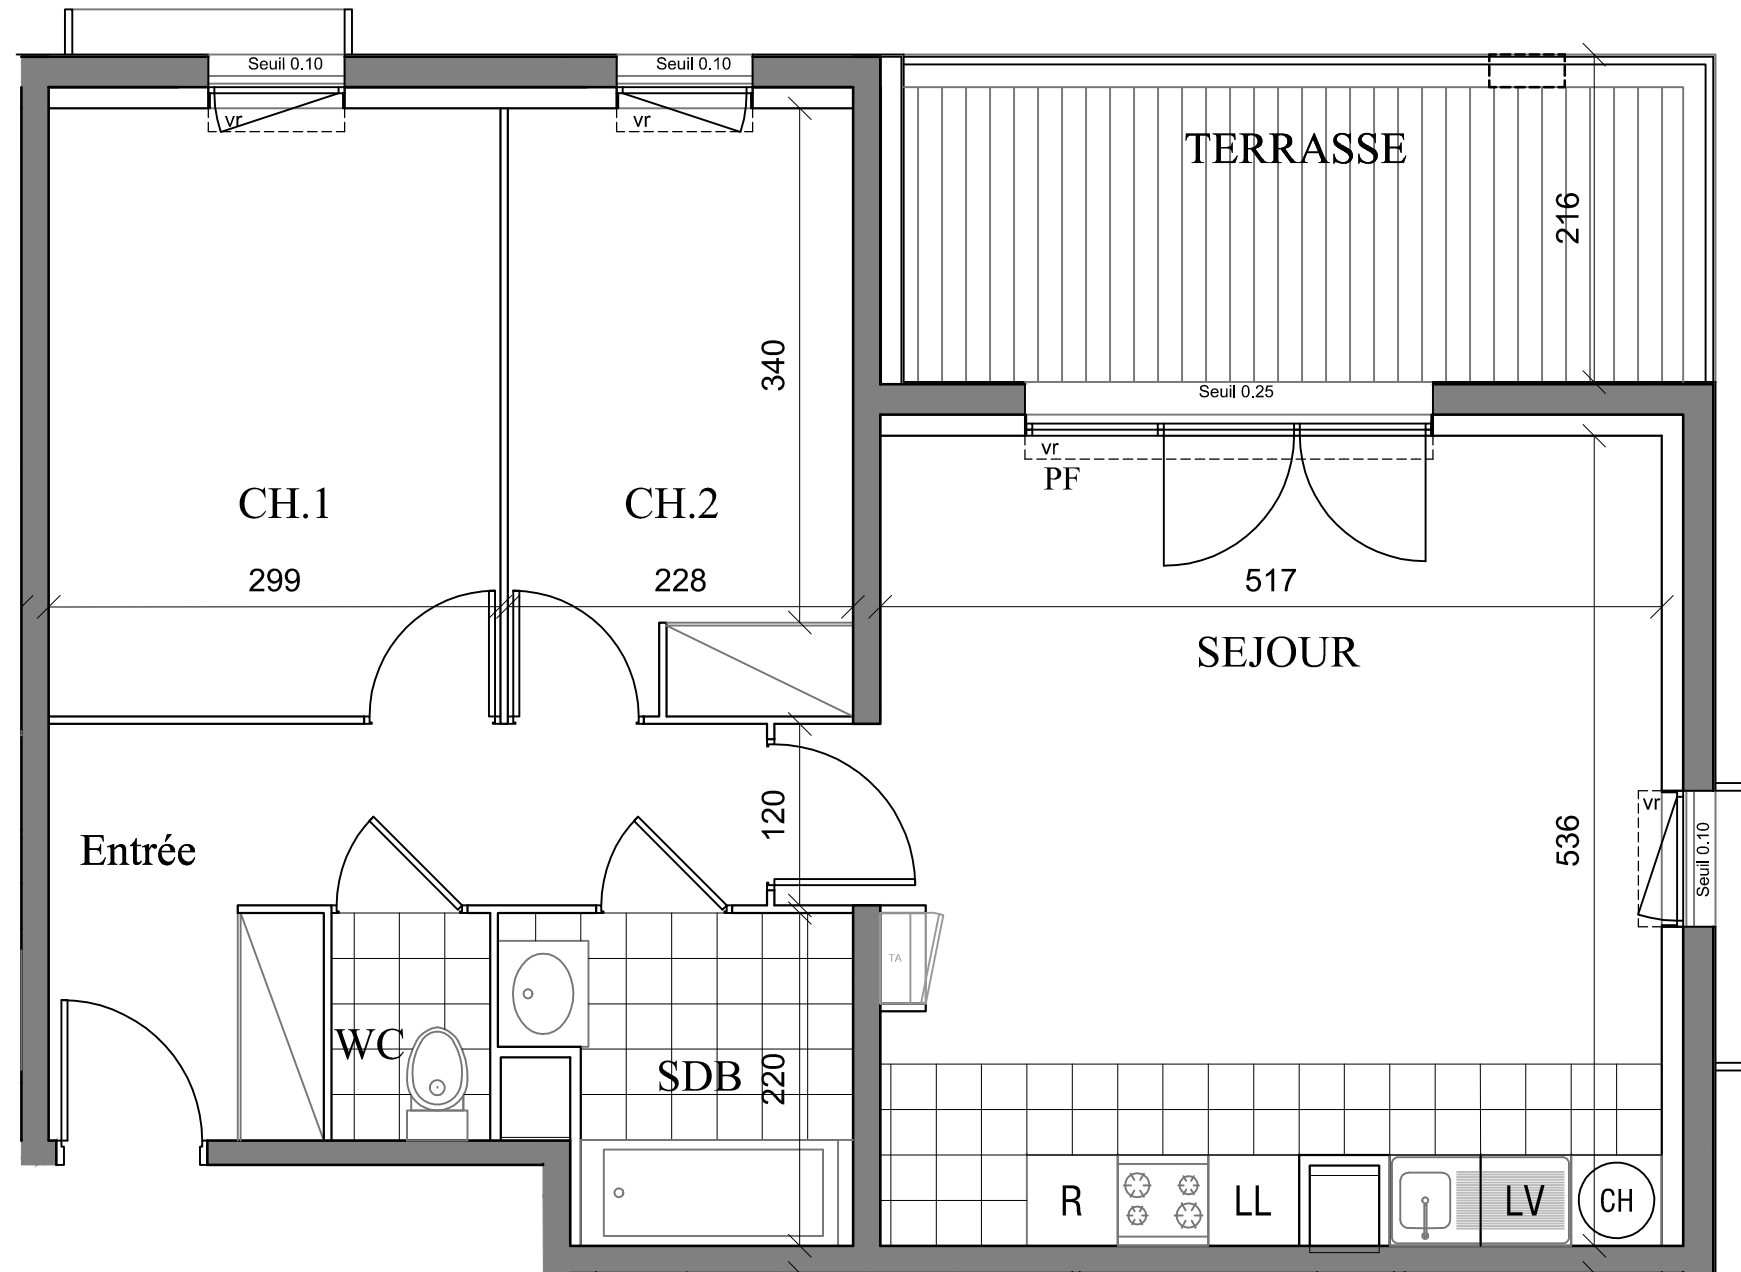


LOT N° D23	
TYPE :	3P
NIVEAU :	2ème étage
Entrée	8,50 m <sup>2</sup>
Séjour Cuisine	27,95 m <sup>2</sup>
Chambre 1	12,00 m <sup>2</sup>
Chambre 2	9,14 m <sup>2</sup>
Salle de bains	4,44 m <sup>2</sup>
WC	1,58 m <sup>2</sup>
<b>SURFACE HABITABLE</b>	<b>63,61 m<sup>2</sup></b>
Terrasse	10,05 m <sup>2</sup>
<b>SURFACE TOTALE</b>	<b>73,66 m<sup>2</sup></b>
<b>SURFACE UTILE</b>	<b>68,11 m<sup>2</sup></b>

## LEGENDE

- VR : Volet roulant
- PF : Porte-fenêtre
- TA : Tableau électrique
- SF : Soffite
- LL : Lave linge
- LV : Lave vaisselle
- CH : Chaudière
- R : Réfrigérateur

## REPERAGE

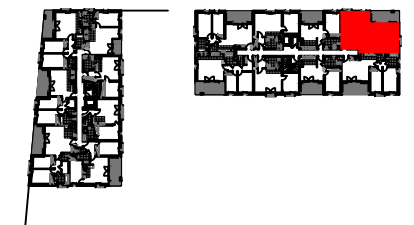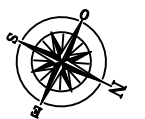

L'ACQUEREUR :

Société de gestion immobilière

DATE :

