
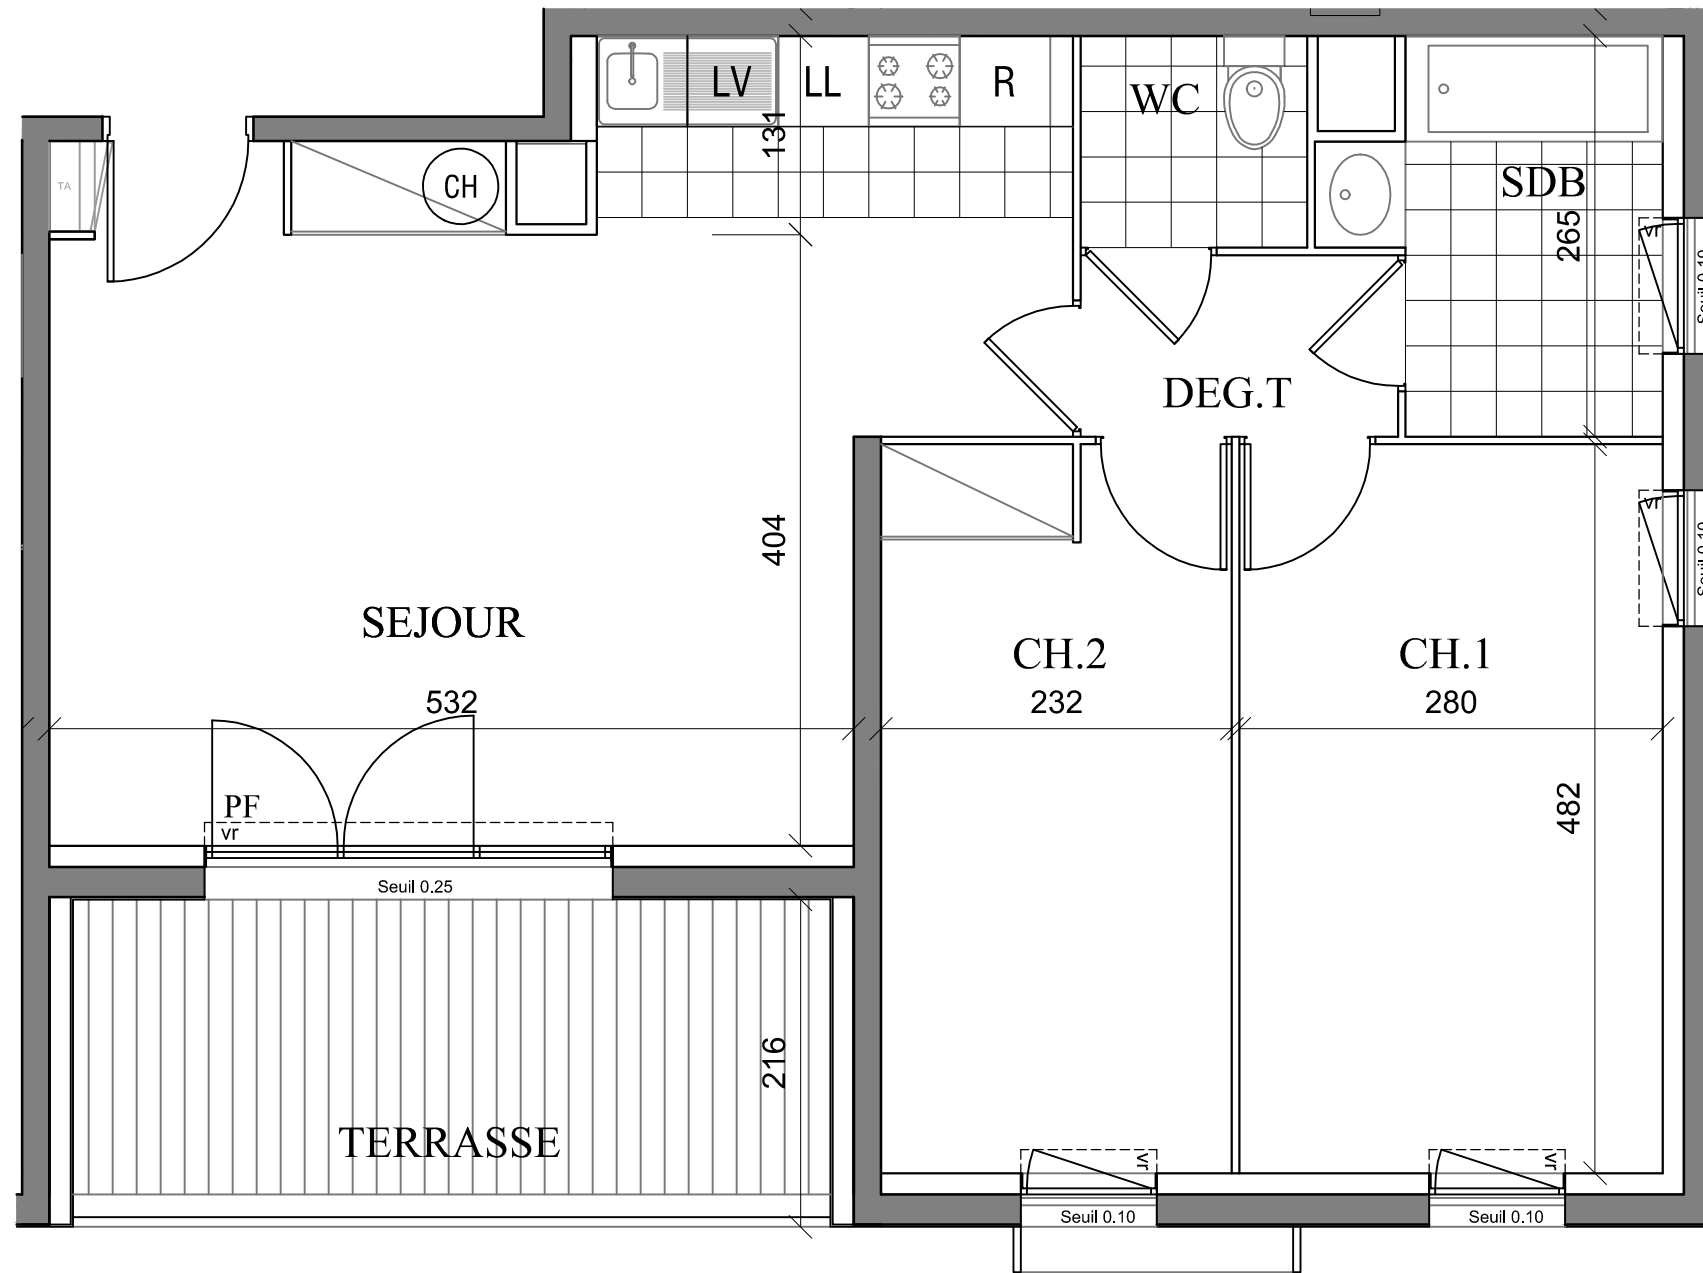


L'Esprit Courtille

Boulevard de la Courtille 28000 CHARTRES

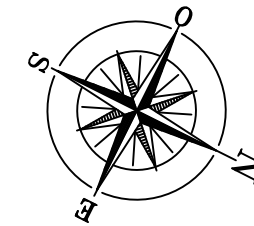


LOT N° D24	
TYPE :	3P
NIVEAU :	2ème étage
Séjour Cuisine	29,21 m ²
Chambre 1	13,49 m ²
Chambre 2	11,14 m ²
Salle de bains	4,92 m ²
WC	2,10 m ²
Degag	2,52 m ²
SURFACE HABITABLE	63,38 m²
Terrasse	9,76 m ²
SURFACE TOTALE	73,14 m²
SURFACE UTILE	67,88 m²

LEGENDE

- VR : Volet roulant
- PF : Porte-fenêtre
- TA : Tableau électrique
- SF : Soffite
- LL : Lave linge
- LV : Lave vaisselle
- CH : Chaudière
- R : Réfrigérateur

REPERAGE

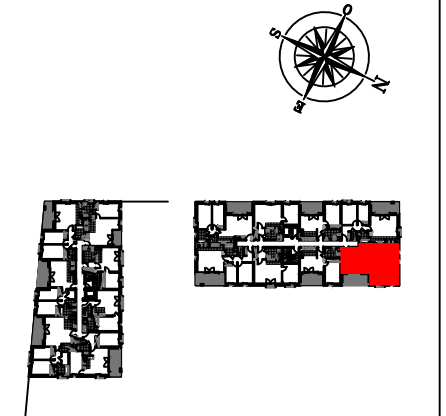

L'ACQUEREUR :

SCAUXAU... & A... [unreadable]

DATE :

P QVC "2f gu'o qf Hecvkuu'upv'wuegr vldngu'f' vtg'cr r qt v' gu'<'eg'r rcp'gp'hpv'kqp'f' gu'p'2 eguuk'2 u'vgej pls vgu'f'g'ir' t'2 crkucv'kp. 'cpv'gp'eg's w'keqpegt'pg'igu'f'lo g'pukqu'hdt'gu's w'g'igu'2 s wkr go g'p'u'ucpkck'gu'gv'2 rgevt'ks wgu *o qd'kigt'u.'2 rgevt'qo 2 pci gtu'gv'qvu'2 r'f'o g'p'u'h'i wcpv'gp'r q'p'v'k'z' u'p'qp' h'q'w'p'k'u'0'ngu'u'w'h'ce'gu'gv'igu'j' cw'gw'u'q'w'u'r' r'ch'p'f' u'lp'f' s' w' gu'up'v'cr r'q'z'lo c'v'k'gu'igu'v'q'o d'2 gu.'u'q'h'k'gu.'h'ew'z' r' r'ch'p'f. 'c'lp'uk's w'g'igo r'cego g'p'v f'gu'2 s wkr go g'p'u'ucpkck'gu'gv'o 2 pci gtu'pg'up'v'r' cu'q'w'u'h'i w'2 u'q'w'ig'up'v'<'k'g'lp'f' l'ec'v'k'f'0 HAUTEURS SOUS PLAFONDS : 2,45m ± 0.05m