
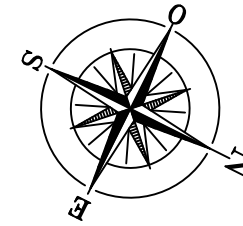


L'Esprit Courtille

Boulevard de la Courtille 28000 CHARTRES


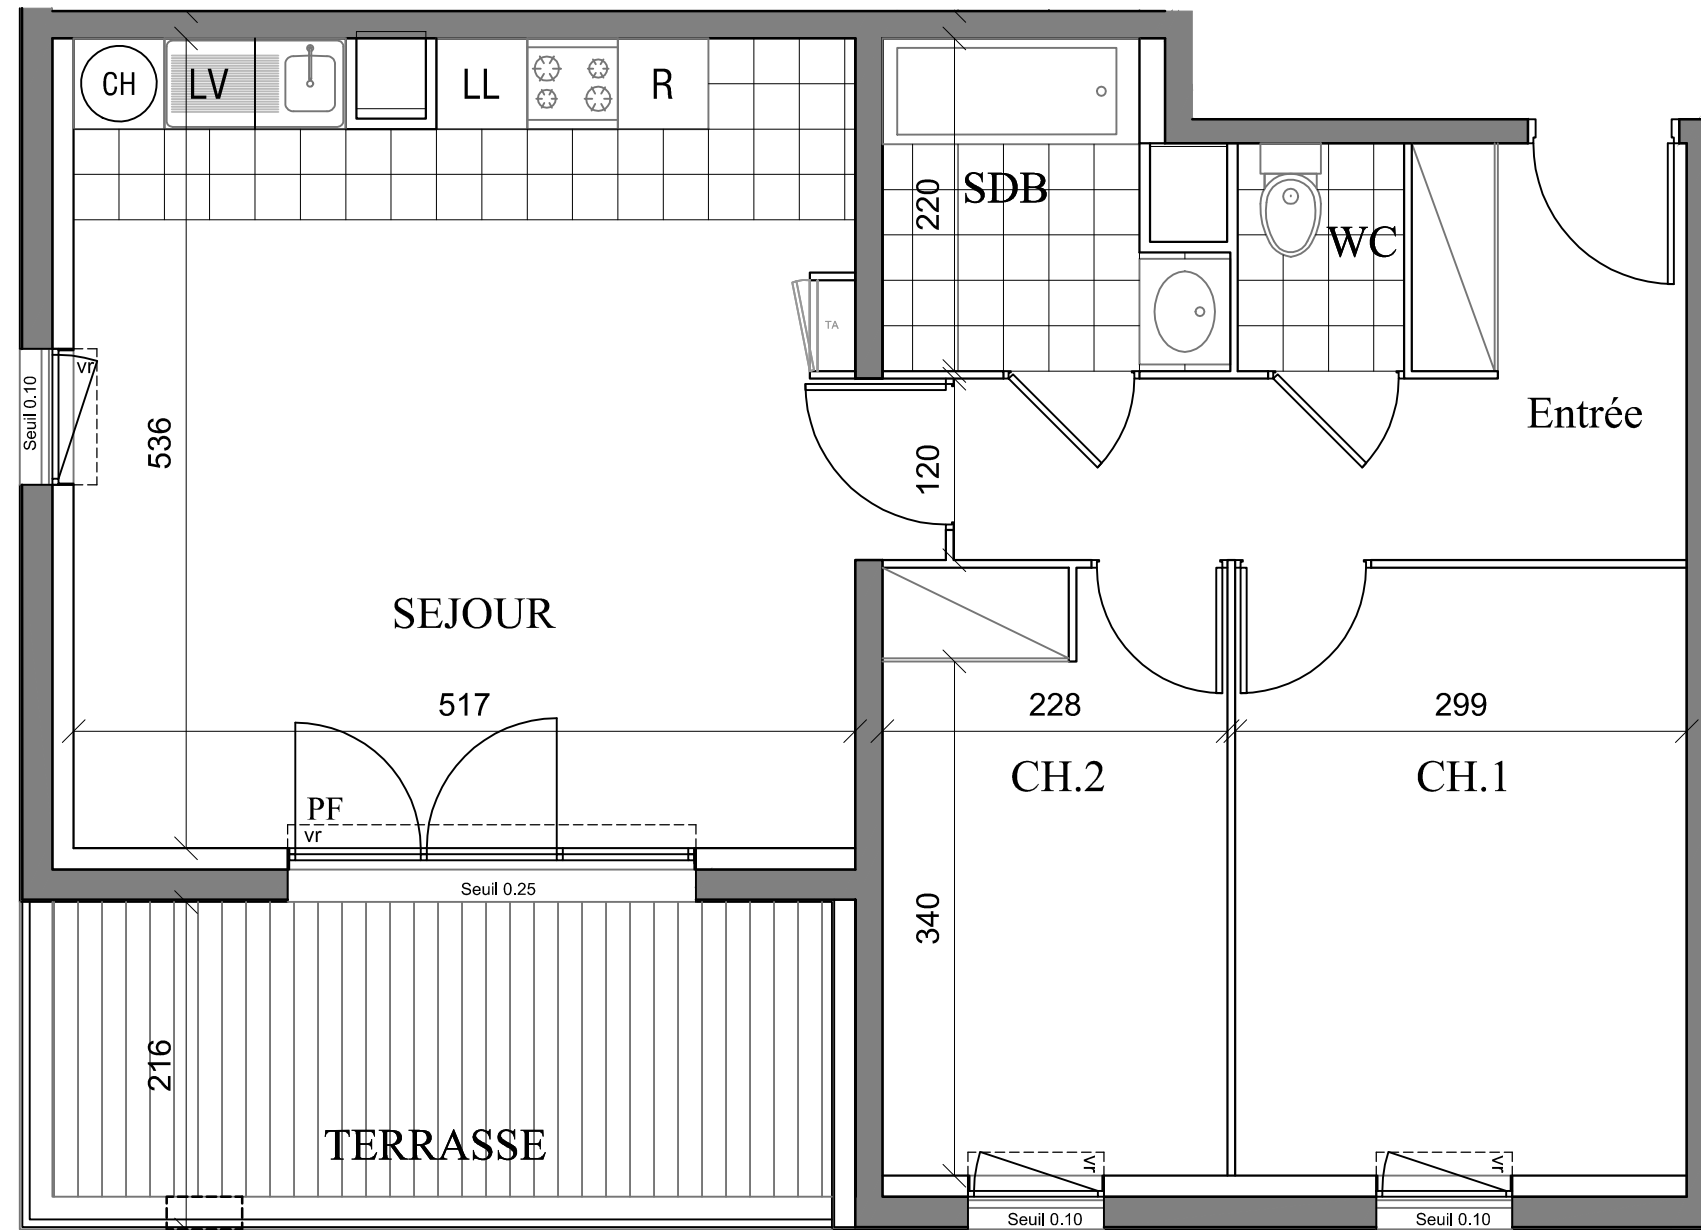


LOT N° D27	
TYPE :	3P
NIVEAU :	2ème étage
Entrée	8,62 m ²
Séjour Cuisine	27,83 m ²
Chambre 1	12,00 m ²
Chambre 2	9,14 m ²
Salle de bains	4,21 m ²
WC	1,65 m ²
SURFACE HABITABLE	63,45 m²
Terrasse	10,05 m ²
SURFACE TOTALE	73,50 m²
SURFACE UTILE	67,95 m²

LEGENDE

- VR : Volet roulant
- PF : Porte-fenêtre
- TA : Tableau électrique
- SF : Soffite
- LL : Lave linge
- LV : Lave vaisselle
- CH : Chaudière
- R : Réfrigérateur

REPERAGE

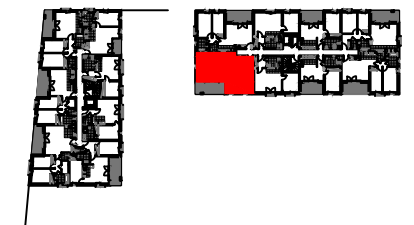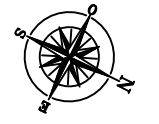

L'ACQUEREUR :

SCAUXOXA... & A... : d... k

DATE :



P QVC "2f gu'o qf Hhecckpu'ucpv'uwuegr vldnzu'f') vt'cr r qt'v' gu'«'eg'r rcp'gp'hqpevqp'f' gu'p'2 eguak'2 u'vgej pls vgu'f'g'ir' t'2 crkucvqp. 'cpv'gp'eg's w'keqpegtpg'igu'f'lo gpukqu'hdt gu's w'g'igu'2 s wkr go gpv'ucpkckt gu'gv'2 rgevt'k wgu *o qdkigtu.'2 rgevt'qo 2 pci gtu'gv'v'qvu'2 r'f'o gpv'u'h'i wcpv'gp'r qkp'v'kt' u'p'qp'hqwpku'0ngu'uwt'hegu'gv'igu'j cwgwu'u'qwu'r rchqpf u'lpf'k s w'gu'ucpv'cr r tqz'lo c'v'kgu'igu'ig'v'qo d'2 gu.'uq'h'kgu.'hew'z' r rchqpf. 'c'lpuk's w'g'igo r r'cego gpv f'gu'2 s wkr go gpv'ucpkckt gu'gv'o 2 pci gtu'pg'ucpv'r cu'v'qwu'h'i w'2 u'q'w'ig'ucpv'«'v'kt'g'lpf'k'ec'v'kt'0 HAUTEURS SOUS PLAFONDS : 2,45m ± 0.05m