
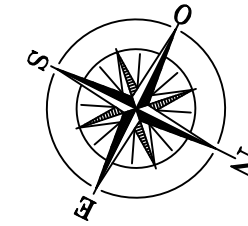


# L'Esprit Courtille

Boulevard de la Courtille 28000 CHARTRES

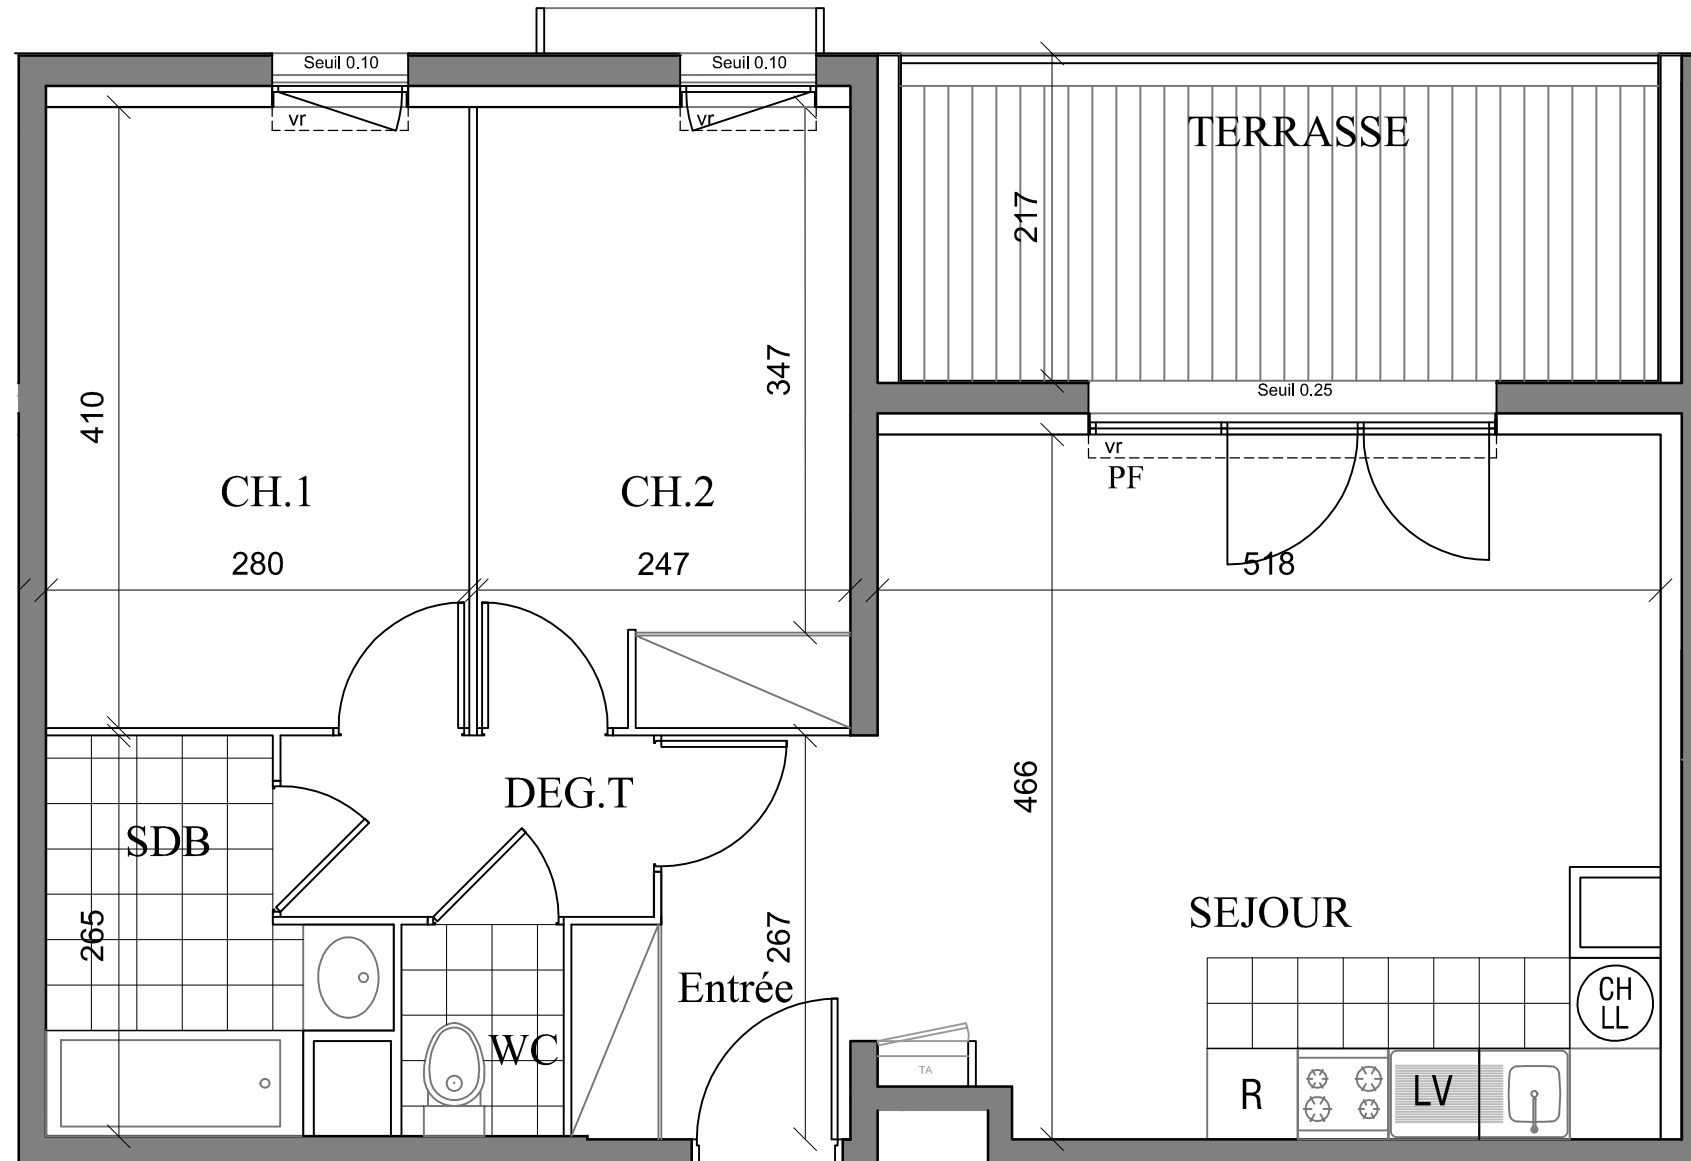


LOT N° D31	
TYPE :	3P
NIVEAU :	3ème étage
Séjour Cuisine	27,81 m <sup>2</sup>
Chambre 1	11,49 m <sup>2</sup>
Chambre 2	10,10 m <sup>2</sup>
Salle de bains	4,67 m <sup>2</sup>
WC	1,50 m <sup>2</sup>
Dégag	2,96 m <sup>2</sup>
<b>SURFACE HABITABLE</b>	<b>58,53 m<sup>2</sup></b>
Terrasse	9,57 m <sup>2</sup>
<b>SURFACE TOTALE</b>	<b>68,10 m<sup>2</sup></b>
<b>SURFACE UTILE</b>	<b>63,03 m<sup>2</sup></b>

## LEGENDE

- VR : Volet roulant
- PF : Porte-fenêtre
- TA : Tableau électrique
- SF : Soffite
- LL : Lave linge
- LV : Lave vaisselle
- CH : Chaudière
- R : Réfrigérateur

## REPERAGE

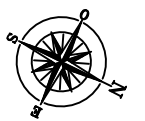

L'ACQUEREUR :

SCAUXOXA... & VOI... d'AK

DATE :



P QVC "2f gu'o qf Hhecqpu'upv'wuegr vldngu'f) v'g'cr r qt v' gu'«'eg'r rcp'gp'hqpevqp'f gu'p'2 eguak'2 u'v'gej pls vgu'f g'ir'f'2 crkcvkqp. 'cpv'gp'eg's w'keqpegtpg'igu'f lo gpukpu'hdt gu's v'g'igu'2 s vkr go gpv'ucpkckt gu'gv'2 rgevtls wgu \*o qdkigtu.'2 rgevtgo 2 pci gtu'gv'qvu'2 r'0 gpv'f'hi wcpv'gp'r qkp'vkr' u'p'qp'hqwpku'0ngu'w'w'hegu'gv'igu'j cwgwu'uqwu'r rchqpf u'lpf'k s w' gu'ucpv'cr r tqzlo cvk'gu'igu'v'g'go d'2 gu.'uq'f'k'gu.'hewz' r rchqpf. 'c'lpuk's w'g'ngo r r'cego gpv f gu'2 s vkr go gpv'ucpkckt gu'gv'o 2 pci gtu'pg'ucpv'r cu'qwu'f'hi w'2 u'q'w'ig'upv'«'v'kt g'lpf'k'ecv'f'f'0 HAUTEURS SOUS PLAFONDS : 2,45m ± 0.05m