


# L'Esprit Courtille

Boulevard de la Courtille 28000 CHARTRES

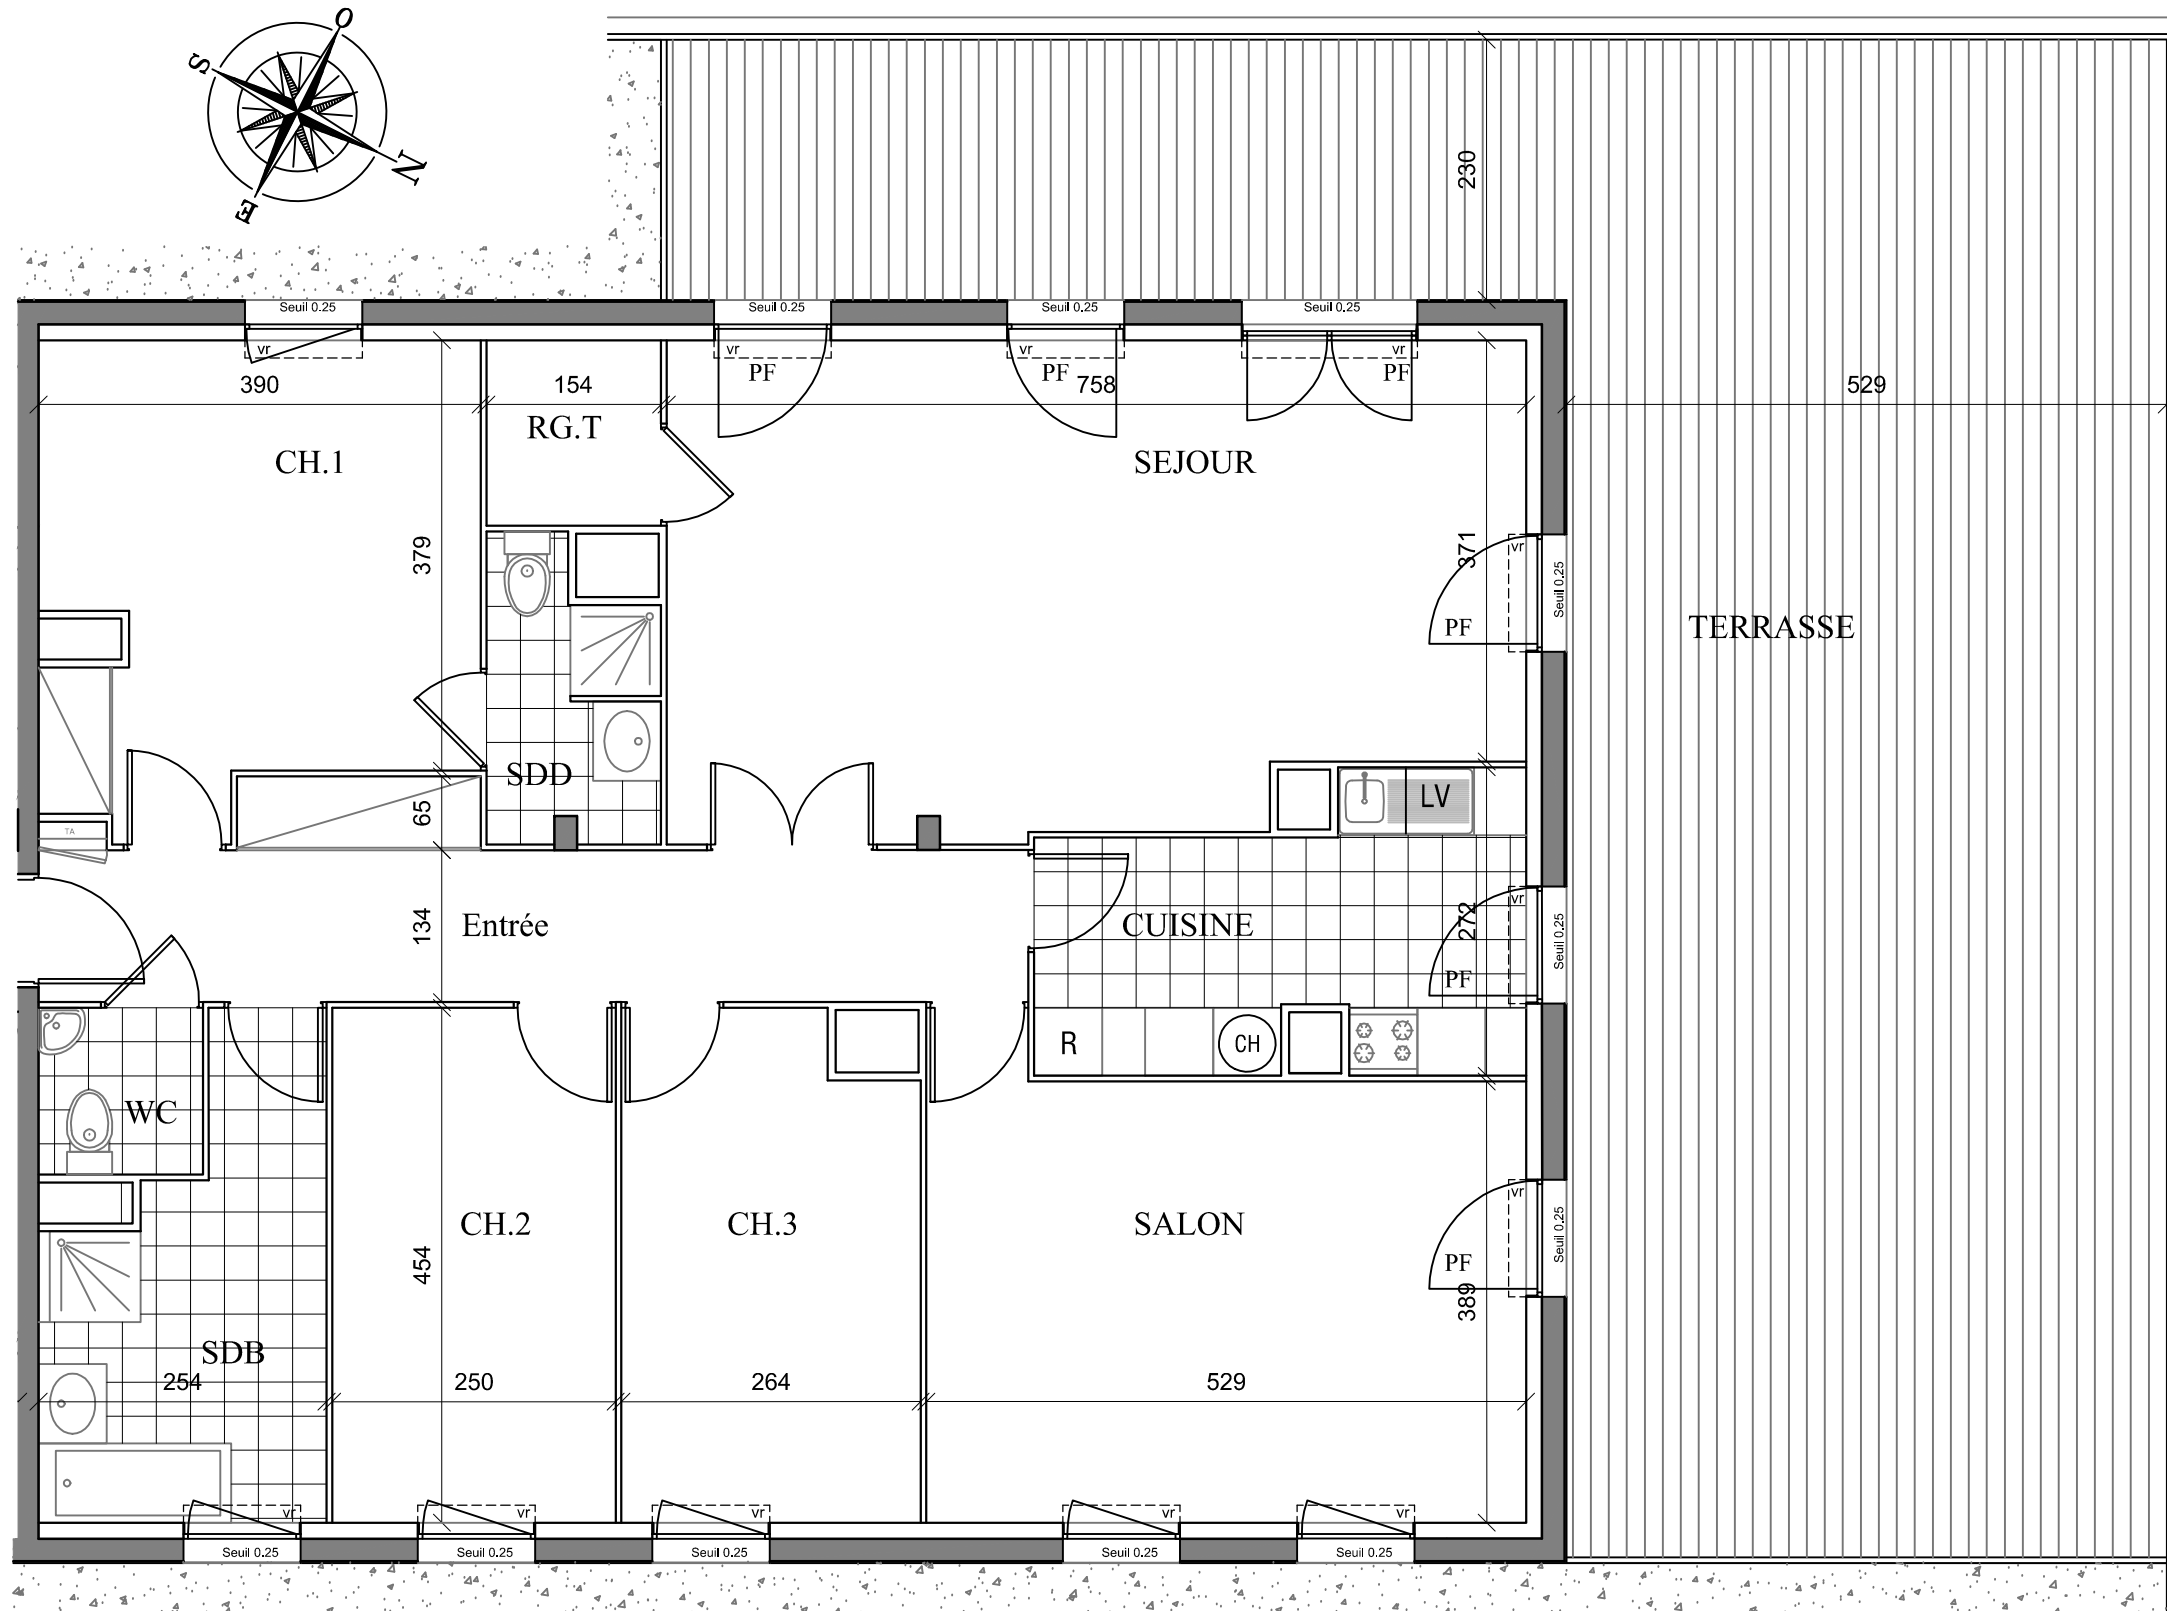

LOT N° D42	
TYPE :	5P
NIVEAU :	4ème étage
Entrée	13,09 m <sup>2</sup>
Salon	21,16 m <sup>2</sup>
Séjour	31,75 m <sup>2</sup>
Cuisine	9,76 m <sup>2</sup>
Chambre 1	15,32 m <sup>2</sup>
Chambre 2	11,35 m <sup>2</sup>
Chambre 3	11,46 m <sup>2</sup>
Salle de bains	8,84 m <sup>2</sup>
Salle de douches	3,62 m <sup>2</sup>
WC	2,13 m <sup>2</sup>
Dress	2,51 m <sup>2</sup>

SURFACE HABITABLE 130,99 m <sup>2</sup>	
Terrasse	89,05 m <sup>2</sup>
<b>SURFACE TOTALE</b>	<b>220,04 m<sup>2</sup></b>
<b>SURFACE UTILE</b>	<b>135,49 m<sup>2</sup></b>

- LEGENDE**
- VR : Volet roulant
  - PF : Porte-fenêtre
  - TA : Tableau électrique
  - SF : Soffite
  - LL : Lave linge
  - LV : Lave vaisselle
  - CH : Chaudière
  - R : Réfrigérateur

**REPERAGE**

L'ACQUEREUR : *Société anonyme à responsabilité limitée*

DATE :



P QVC "2f gu'o qf Hhecikpu'ucpv'vwuegr vdrngu'f' vt'g'cr r qt v' gu'<'eg'r rcp'gp'hppevkp'f' gu'p'2 eguik'2 u'vgej pls vgu'f'g'ir' t'2 crkucvkp. 'cpv'gp'eg's w'keqpegtpg'igu'f'lo g'pukpu'hdt'gu's w'g'igu'2 s w'r go g'p'ucpkck'gu'gv'2 rgevt'ks wgu \*o qd'kigtu.'2 rgevt'qo 2 pci gtu'gv'v'q'w'2 r'0 g'p'u'h'i w'cpv'gp'r q'lp'v'k'z' u'p'q'p' h'q'w'p'k'u'0'ngu'u'w'h'ce'gu'g'v'igu'j' c'w'g'w'u'w'q'w'u'r' r'ch'p'f' u'lp'f'k' s' w' gu'uc'p'v'cr r'q'z'lo c'v'k'g'u'igu'g'q'o d'2 gu.'u'q'h'k'g'u. h'ew'z' r' r'ch'p'f. 'c'lp'uk's w'g'ng'o r' r'cego g'p'v f'gu'2 s'w'r go g'p'u'uc'p'k'ck'gu'gv'o 2 pci gtu'p'g'uc'p'v'r' cu'v'q'w'u'h'i w'2 u'q'w'ig'uc'p'v'k'v'g'lp'f' k'ec'v'k'0 HAUTEURS SOUS PLAFONDS : 2,45m ± 0.05m