



SAS NEXITY IR
PROGRAMMES CENTRE 57025

2 avenue de Paris
45 000 ORLEANS

COMMUNE DE LUCE (28110)

32 rue du Maréchal Leclerc




LE " 32 AVENUE"

BATIMENT	NIVEAU	TYPE	LOT N°
A	R+2	T2	1210

Etage n°1	SURFACES
Entrée + PL	3,64 m ²
SEJOUR/CUISINE	19,40 m ²
CHAMBRE 1	11,62 m ²
SdB	5,98 m ²

SURFACE TOTALE HABITABLE	40,64 m ²
--------------------------	----------------------

BALCON	5,39 m ²
--------	---------------------

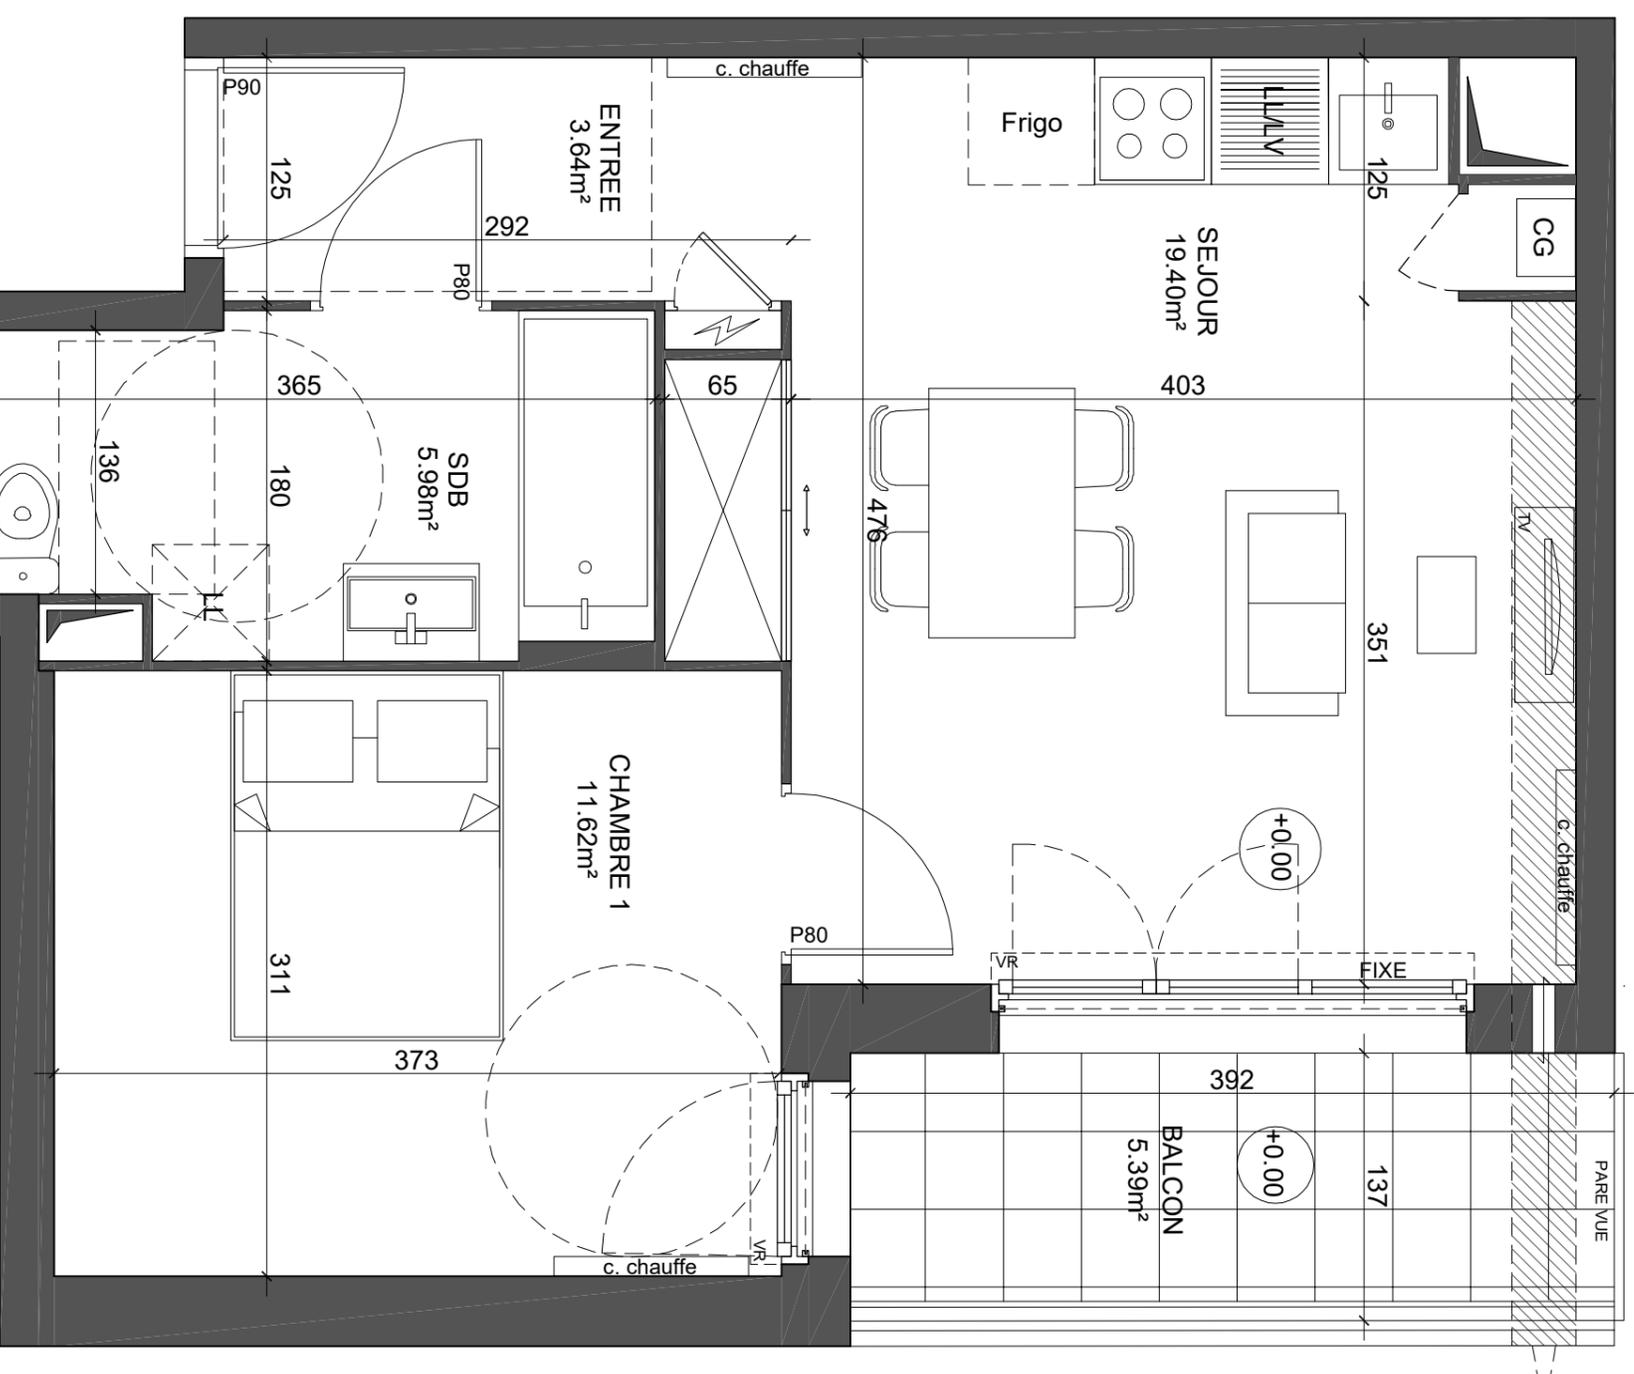

0 0,5 1 2 5

Nota : Le présent plan est établi sur la base du dossier de permis de construire et pourra subir des adaptations dimensionnelles techniques ou d'organisation, afin de répondre aux contraintes induites par les études détaillées d'exécution. Les poutres, soffites et faux plafonds n'apparaissent pas systématiquement sur le plan. Les éléments de plans de travail... etc, non contractuels, ne figurent qu'à titre indicatif. Seuls les plans déposés au rang des minutes du notaire font foi.