

LE COUDRAY


ROUTE DE VOVES



LOCALISATION : BÂTIMENT Q2

SURFACES HABITABLES EN M²

	Q205
RDC :	
SÉJOUR	24,30
CHAMBRE	12,41
SDD	4,83
ENTRÉE	3,67
TOTAL	45,21 M²
JARDIN	26,97 M ²

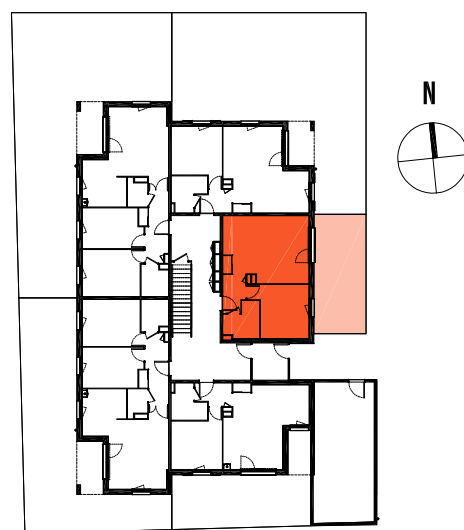

LOCALISATION : LOGEMENT Q205

EUROPEAN HOMES
GROUPE

EUROPEAN HOMES 303

S.C.C.V au capital de 1.000 €
10 - 12, Place Vendôme 75001 PARIS
RCS 920 590 601 00018
www.e-h.fr

PLAN ÉTABLI LE : 24/04/2023



LES JARDINS DE LOUISE

BÂTIMENT : Q2 - RDC
LOGEMENT Q205
TYPE : T2

LÉGENDE :

*Equipements de cuisine
non fournis*

- LL : LAVE-LINGE
- LV : LAVE VAISSELLE
- R : RÉFRIGÉRATEUR
- GTL : TABLEAU ÉLECTRIQUE
- CH : CHAUDIÈRE
- F : FENÊTRE
- PF : PORTE-FENÊTRE
- VR : VOLET ROULANT
- VB : VOLET BATTANT
- ALL : H ALLÈGE EN MÈTRE
- FAUX-PLAFOND

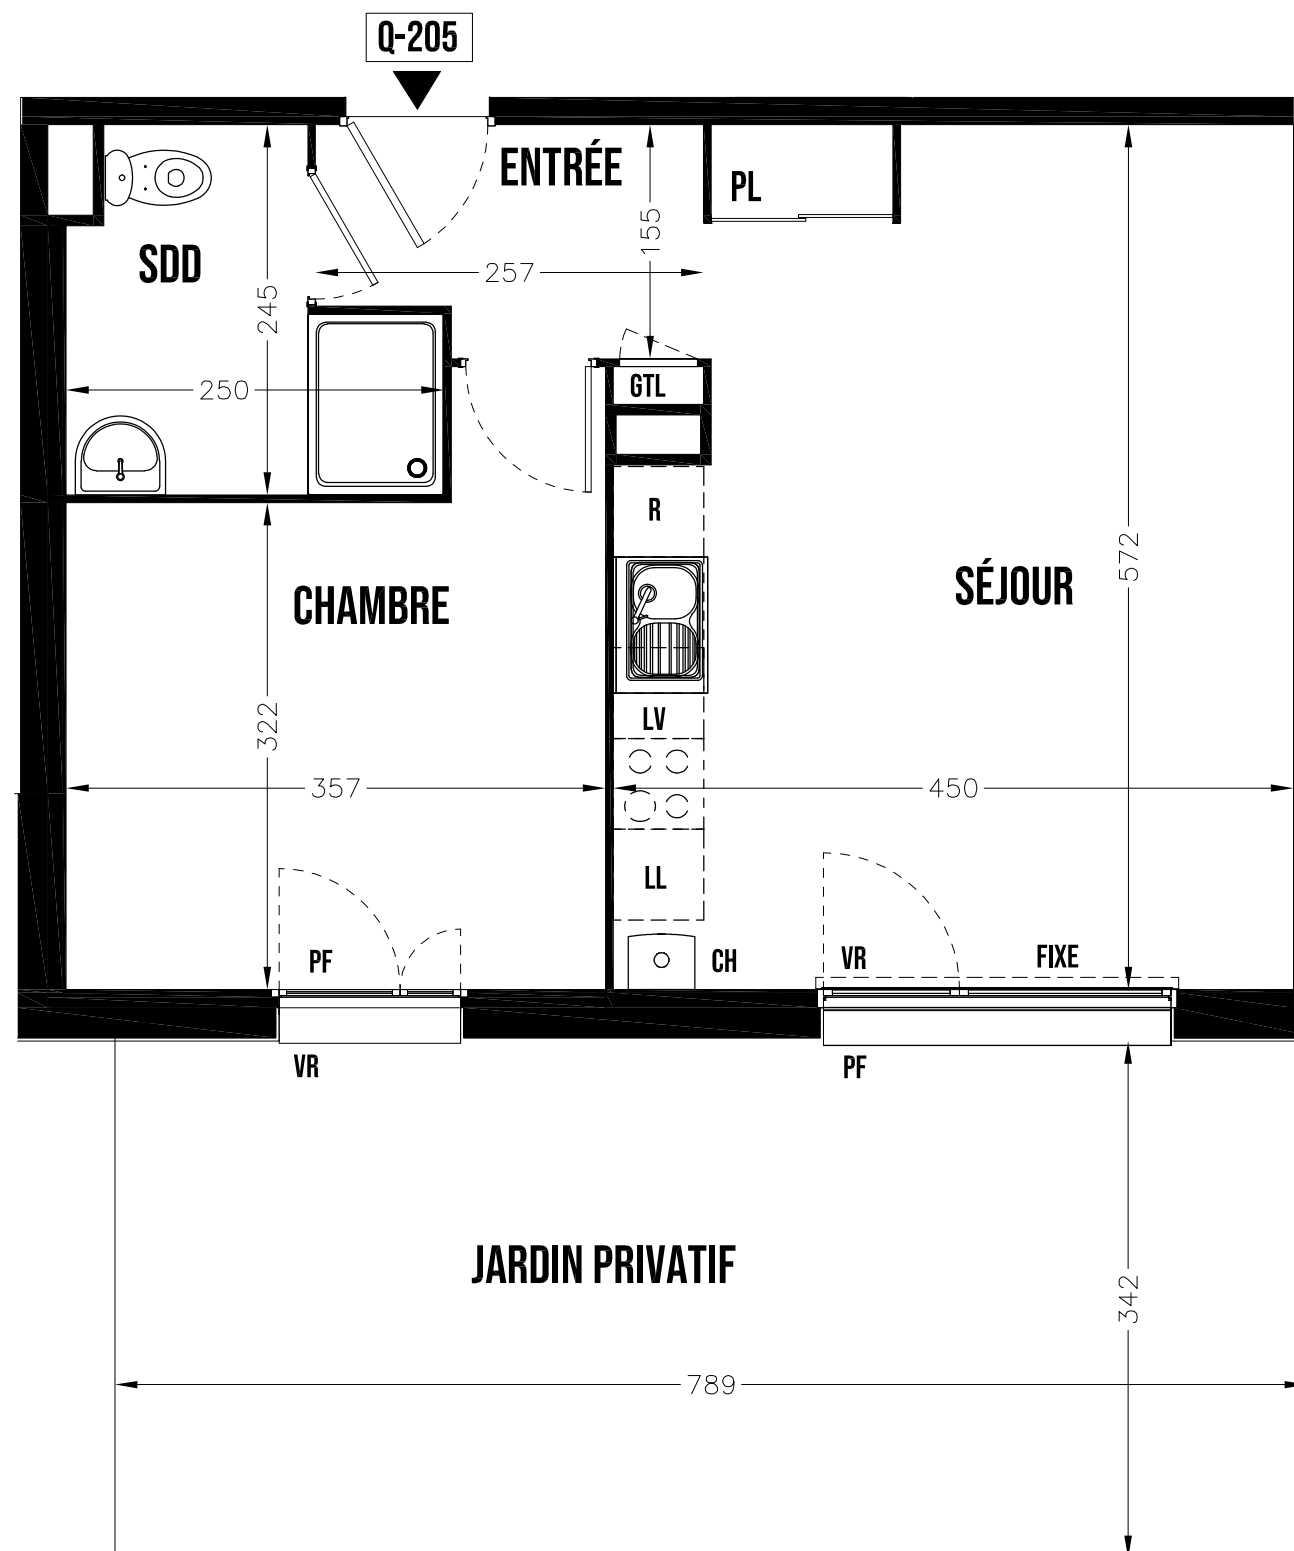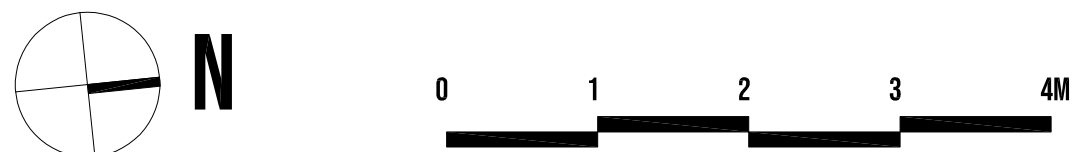


NOTA : LES SURFACES ET ÉQUIPEMENTS SONT DONNÉS À TITRE INDICATIF. LES TECHNIQUES RÉGLEMENTAIRES, LES SUJÉTIONS DE CHANTIERS ET LES TOLÉRANCES DE CONSTRUCTION PEUVENT APPORTER DE LÉGÈRES MODIFICATIONS.



LOCALISATION : BÂTIMENT Q2

 **TYPE T2**

 **TYPE T3**

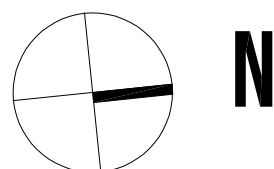


BÂTIMENT Q2
PLAN DE RDC






LOCALISATION : BÂTIMENT Q2

**ELÉVATIONS
BÂTIMENT Q2**

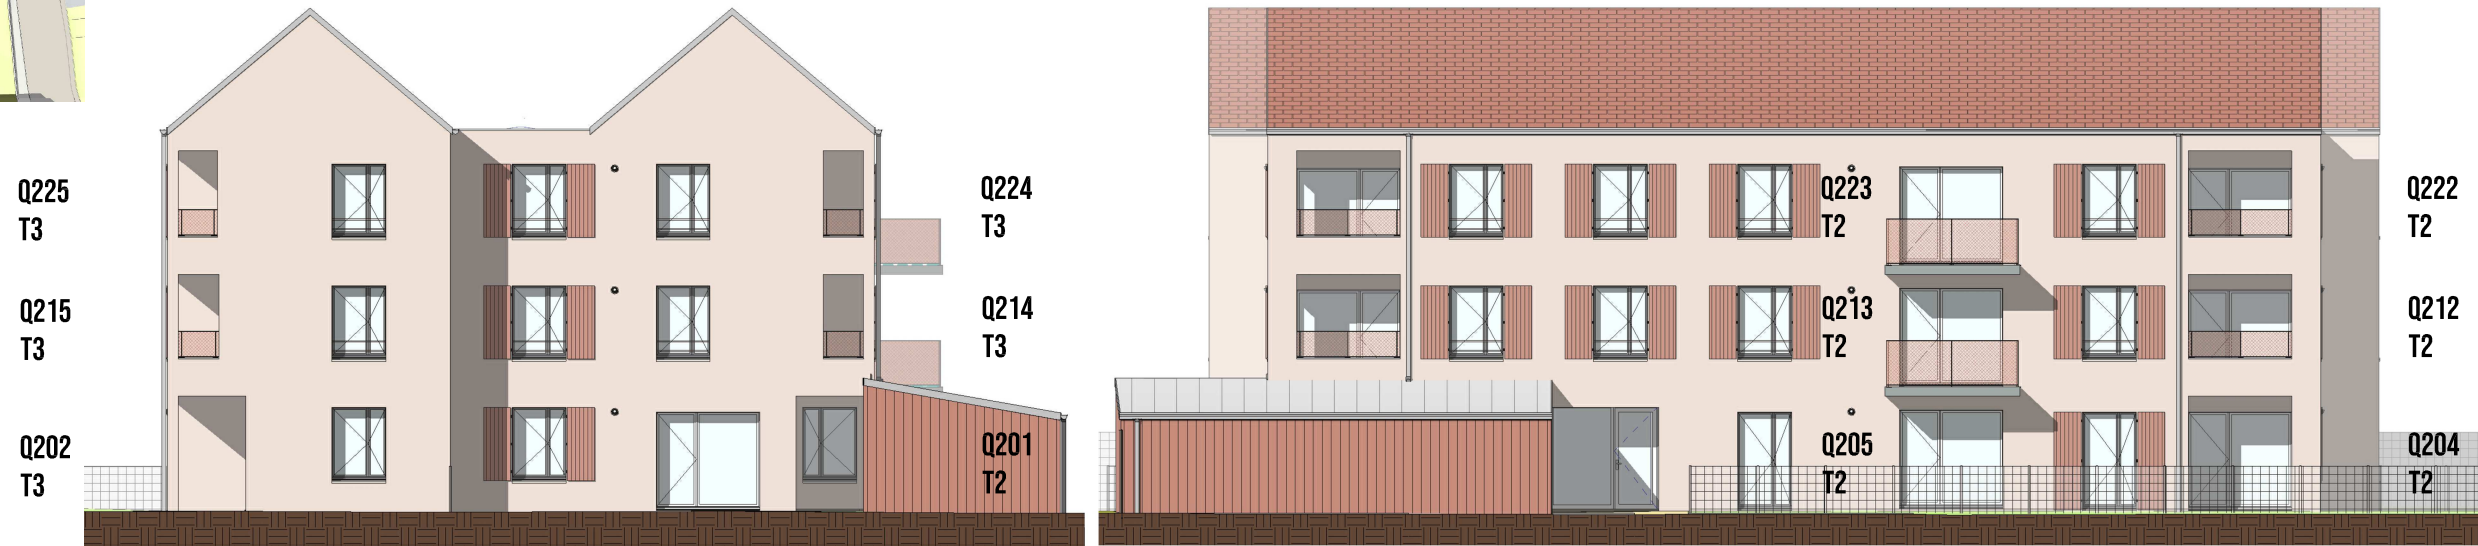

ELÉVATION SUD

ELÉVATION EST

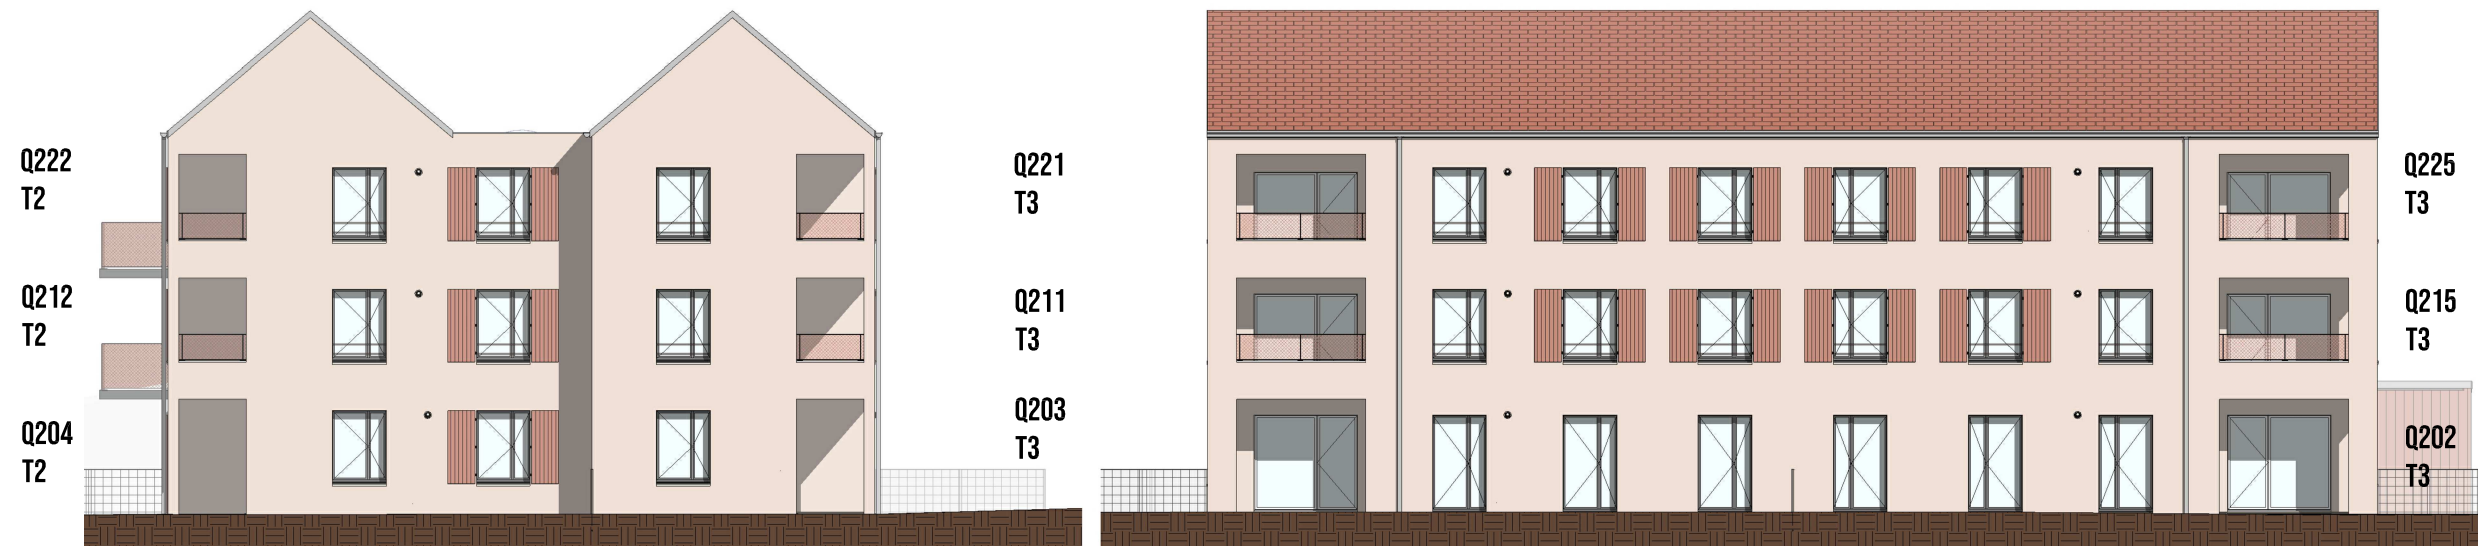

ELÉVATION NORD

ELÉVATION OUEST

