

R E S I D E N C E
Main'street
VILLIERS

rue du 14 Juillet - 28300 Mainvilliers



**RdC -
Logement 010
T2**

Séjour - Cuisine + Pl.	22.30 m ²
Chambre	12.30 m ²
Salle d'eau / wc	5.50 m ²
SURFACE HABITABLE	40.10 m²
Terrasse	7.10 m ²
SURFACE EXTERIEURE	7.10 m²



Date: 30 mars 2018

Indice:

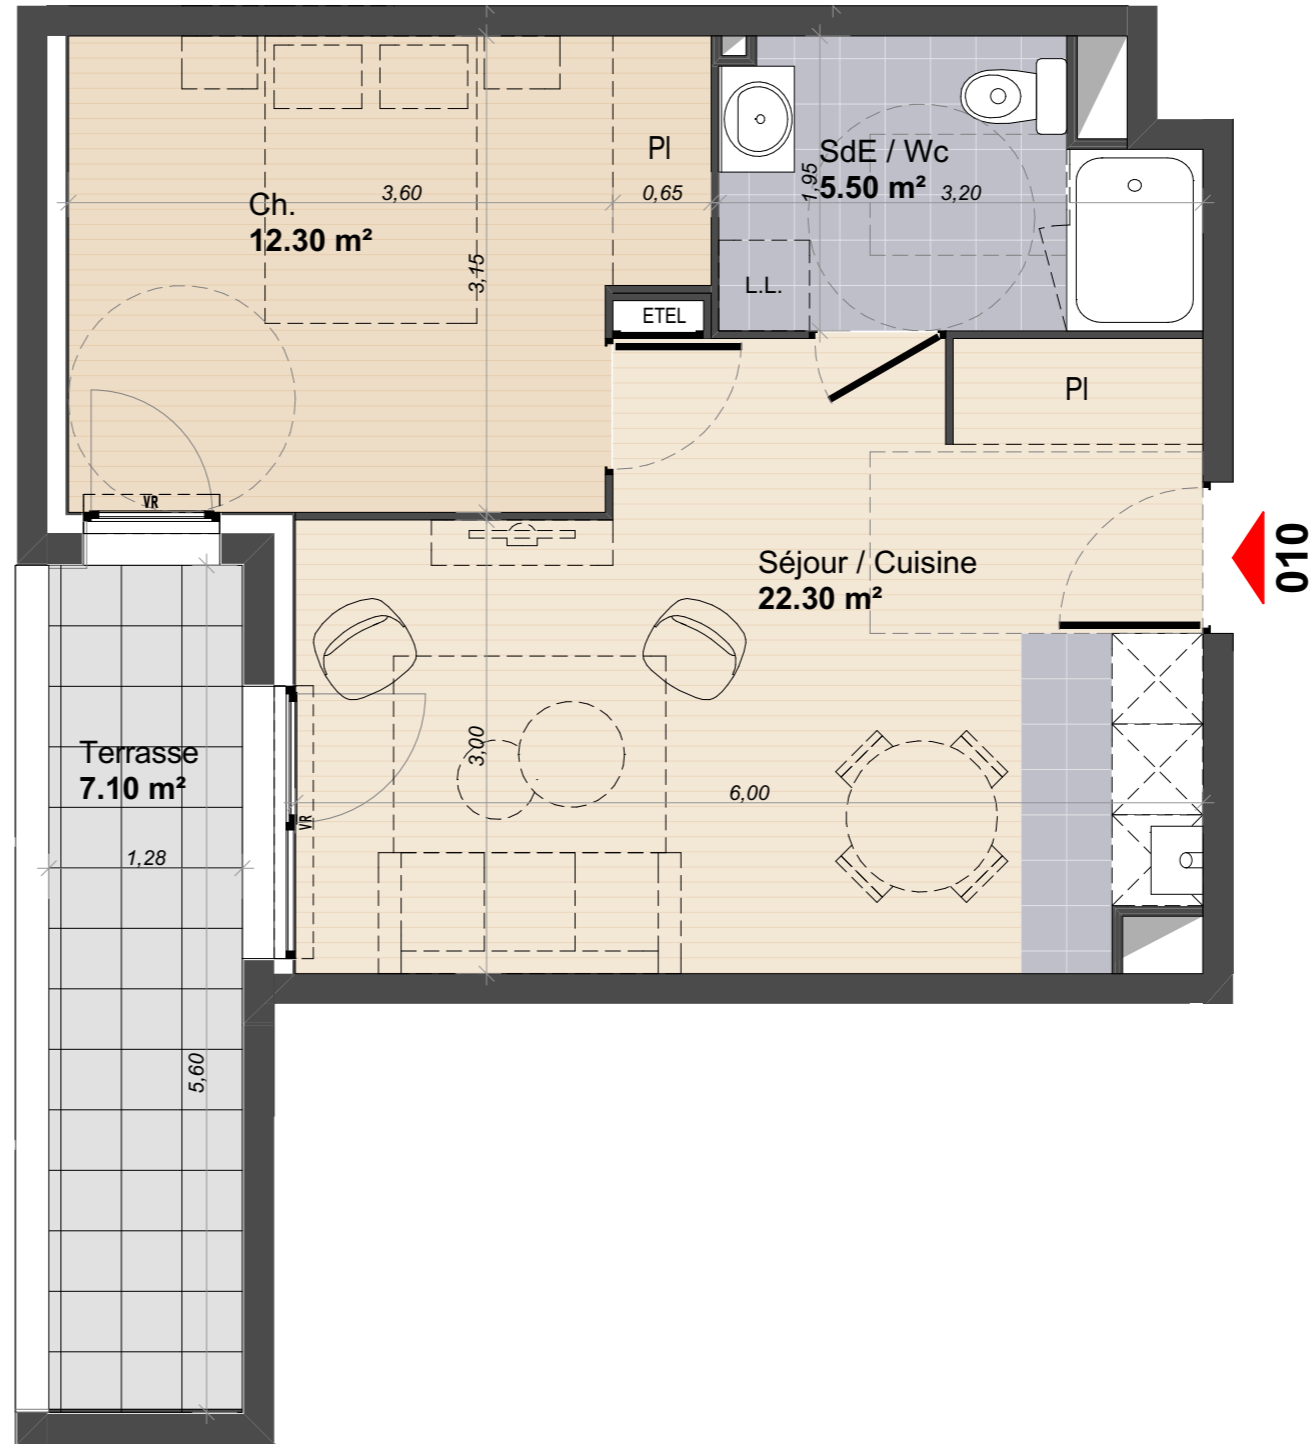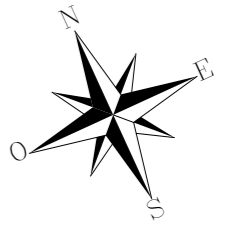

Des modifications sont susceptibles d'être apportées à ce plan en fonction des nécessités techniques de la réalisation, tant en ce qui concerne les dimensions libres que les équipements.
Les surfaces indiquées sont approximatives et pourront varier dans la limite de 5%.
Les retombées, soffites, faux-plafonds ainsi que les emplacements des équipements électriques et sanitaires ne sont pas tous figurés, ou le sont à titre indicatif.



Document non contractuel