
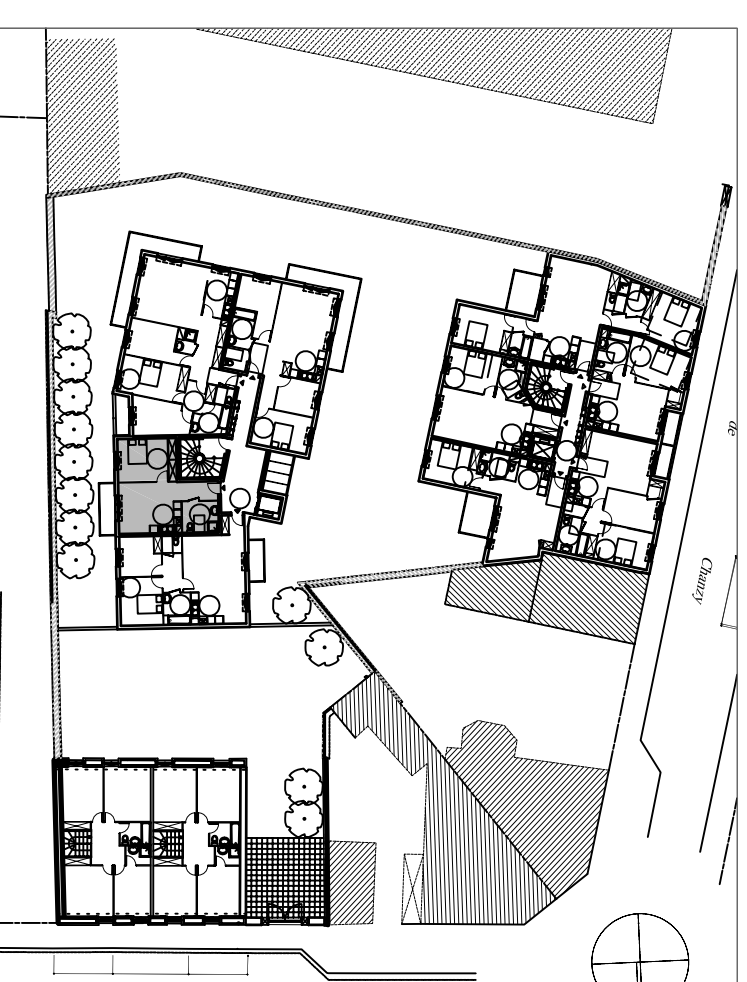


RESIDENCE "LE CLOS DES PAPILLONS"

53, rue Chanzy / 65, rue de Reverdy
28000 CHARTRES

Promoteur : S.C.C.V. CHANREVE

41, rue de Varize
28 000 CHARTRES

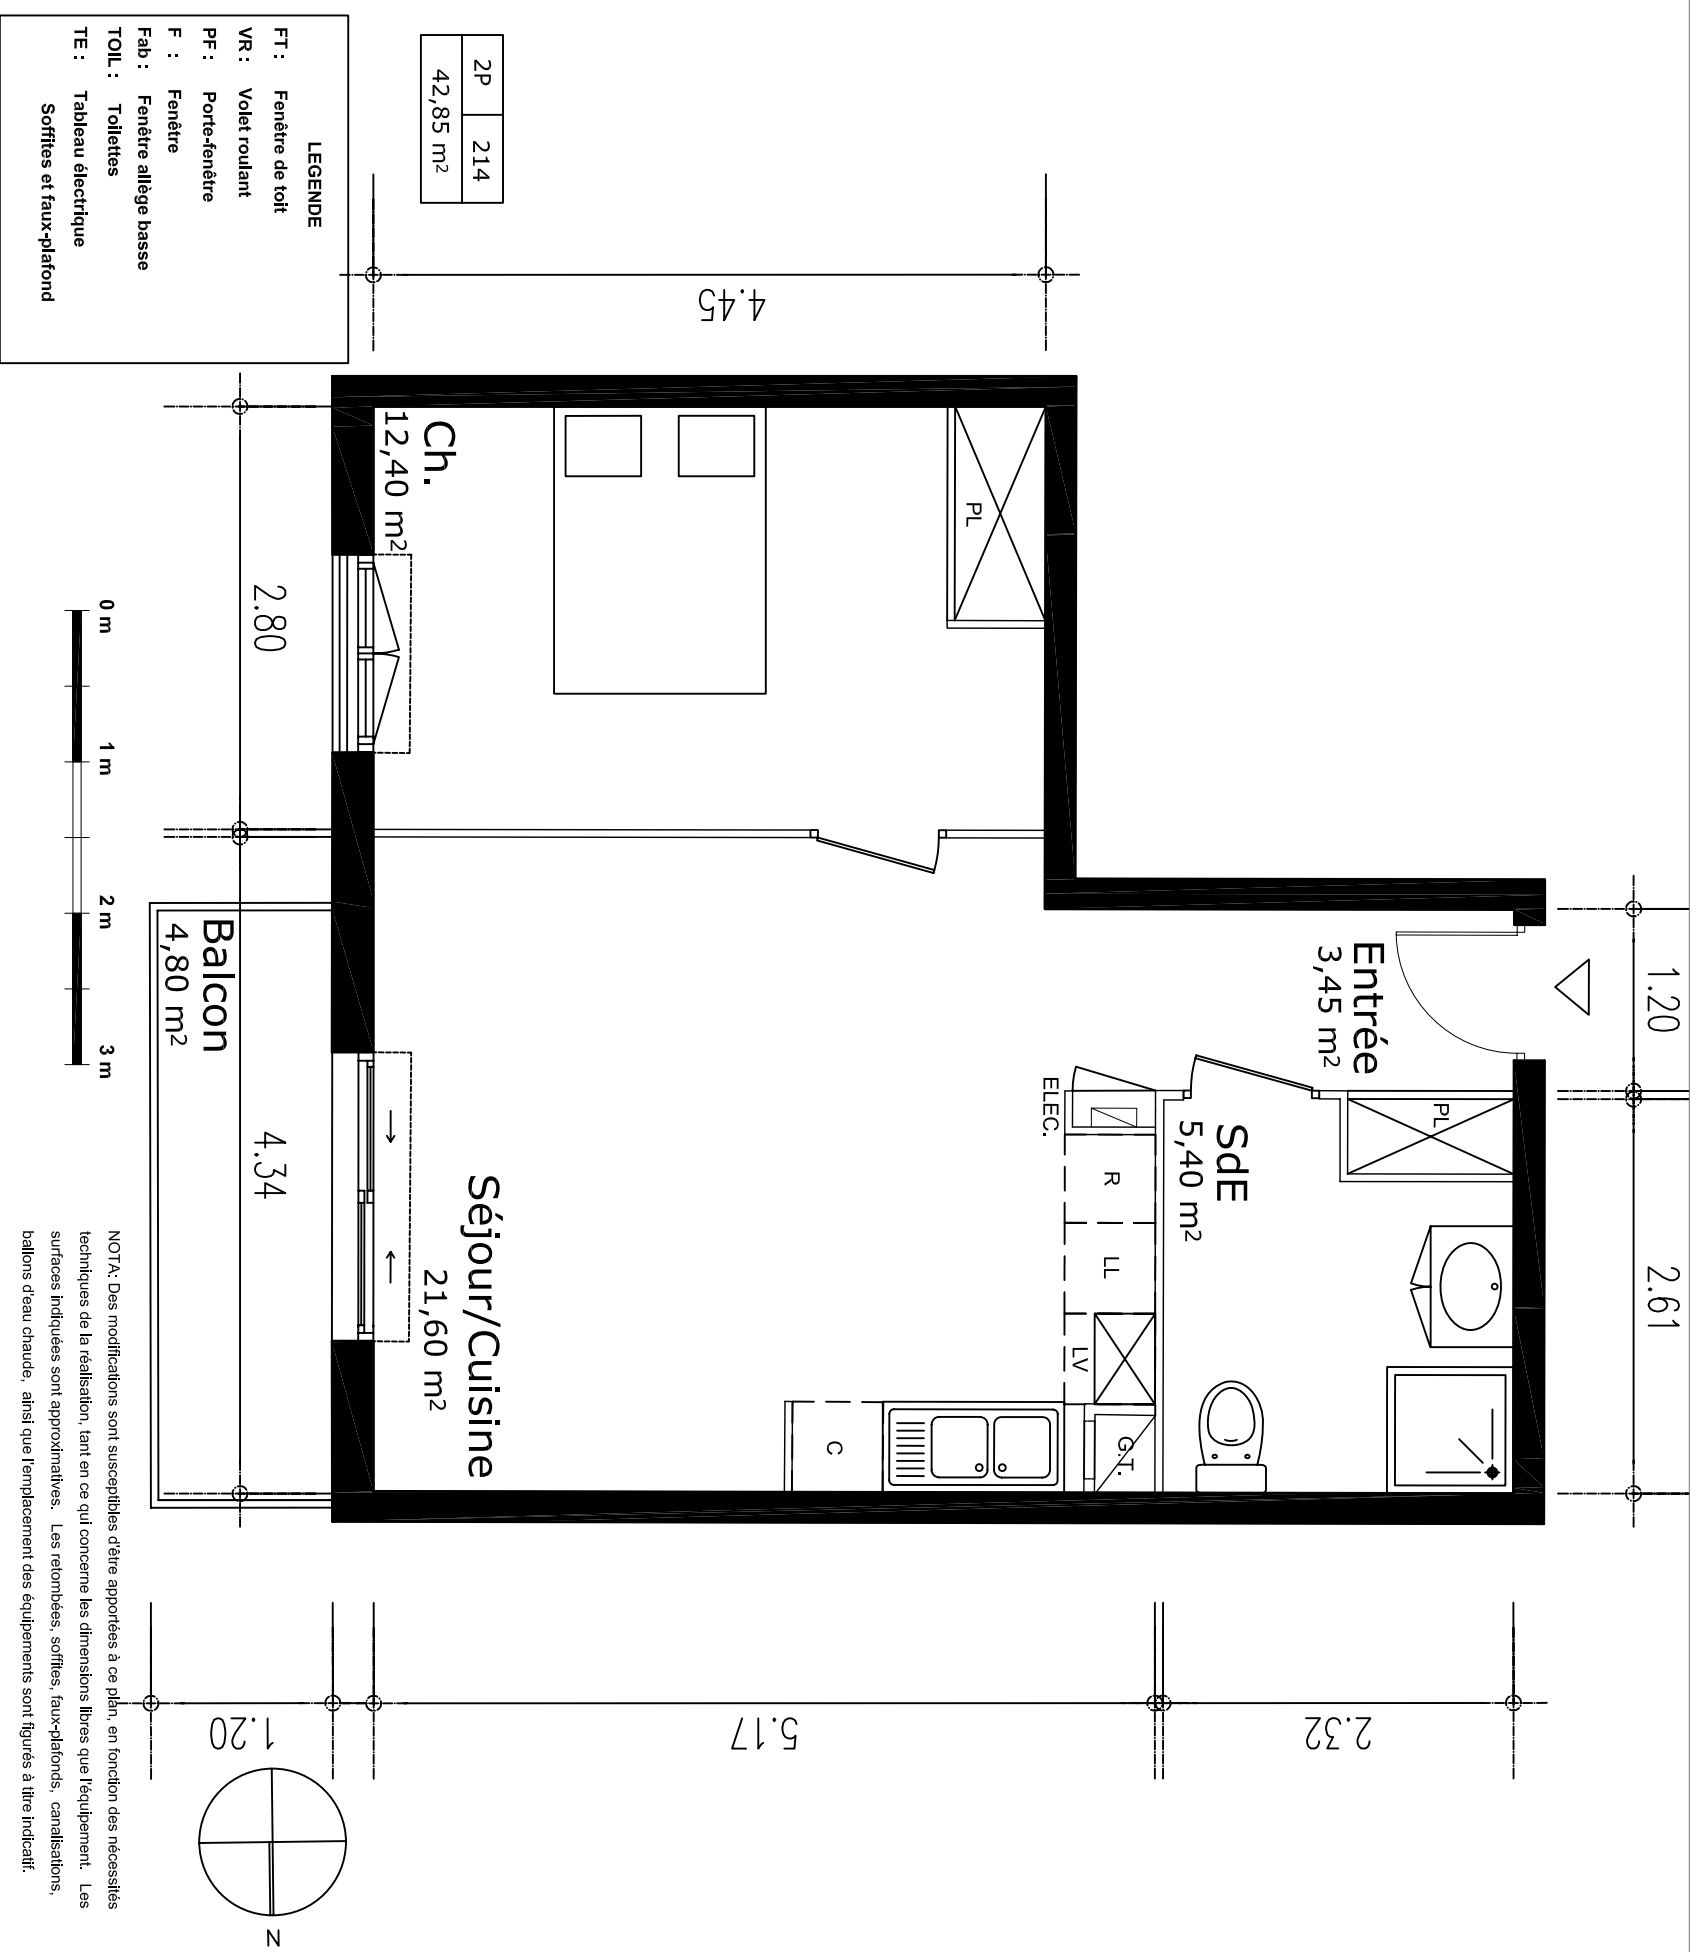

appartement 214	SURFACE HABITABLE
Réception dont Entrée 3,45 m ²	23,05 m ²
Séjour - Cuisine 12,40 m ²	21,60 m ²
Chambre 5,40 m ²	12,40 m ²
Salle d'eau	5,40 m ²
TOTAL	42,85 m²

NOTA : La surface des placards est incluse dans celle des pièces attenantes

Balcon	4,80 m ²
Terrasse	0,00 m ²
Jardin privatif	00,00 m ²

21/05/2015 INDICE 2