

LA PROMENADE DES  
**Comtesses**



11, rue Loigny La Bataille  
28000 Chartres

**Bâtiment A - 3<sup>e</sup> étage**  
**Logement A-302**  
4 pièces

Entrée	9.73 m <sup>2</sup>
Séjour / Cuisine	41.79 m <sup>2</sup>
Chambre 1	14.68 m <sup>2</sup>
Chambre 2	12.79 m <sup>2</sup>
Chambre 3	11.00 m <sup>2</sup>
Salle de bain	4.72 m <sup>2</sup>
Salle d'eau	4.02 m <sup>2</sup>
WC	2.07 m <sup>2</sup>
<b>Total surface habitable</b>	<b>100.80 m<sup>2</sup></b>
Terrasse	17.42 m <sup>2</sup>
<b>Total surface extérieure</b>	<b>17.42 m<sup>2</sup></b>



date: 6 juillet 2018

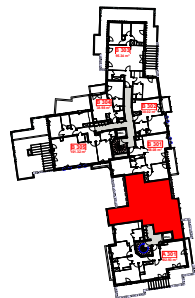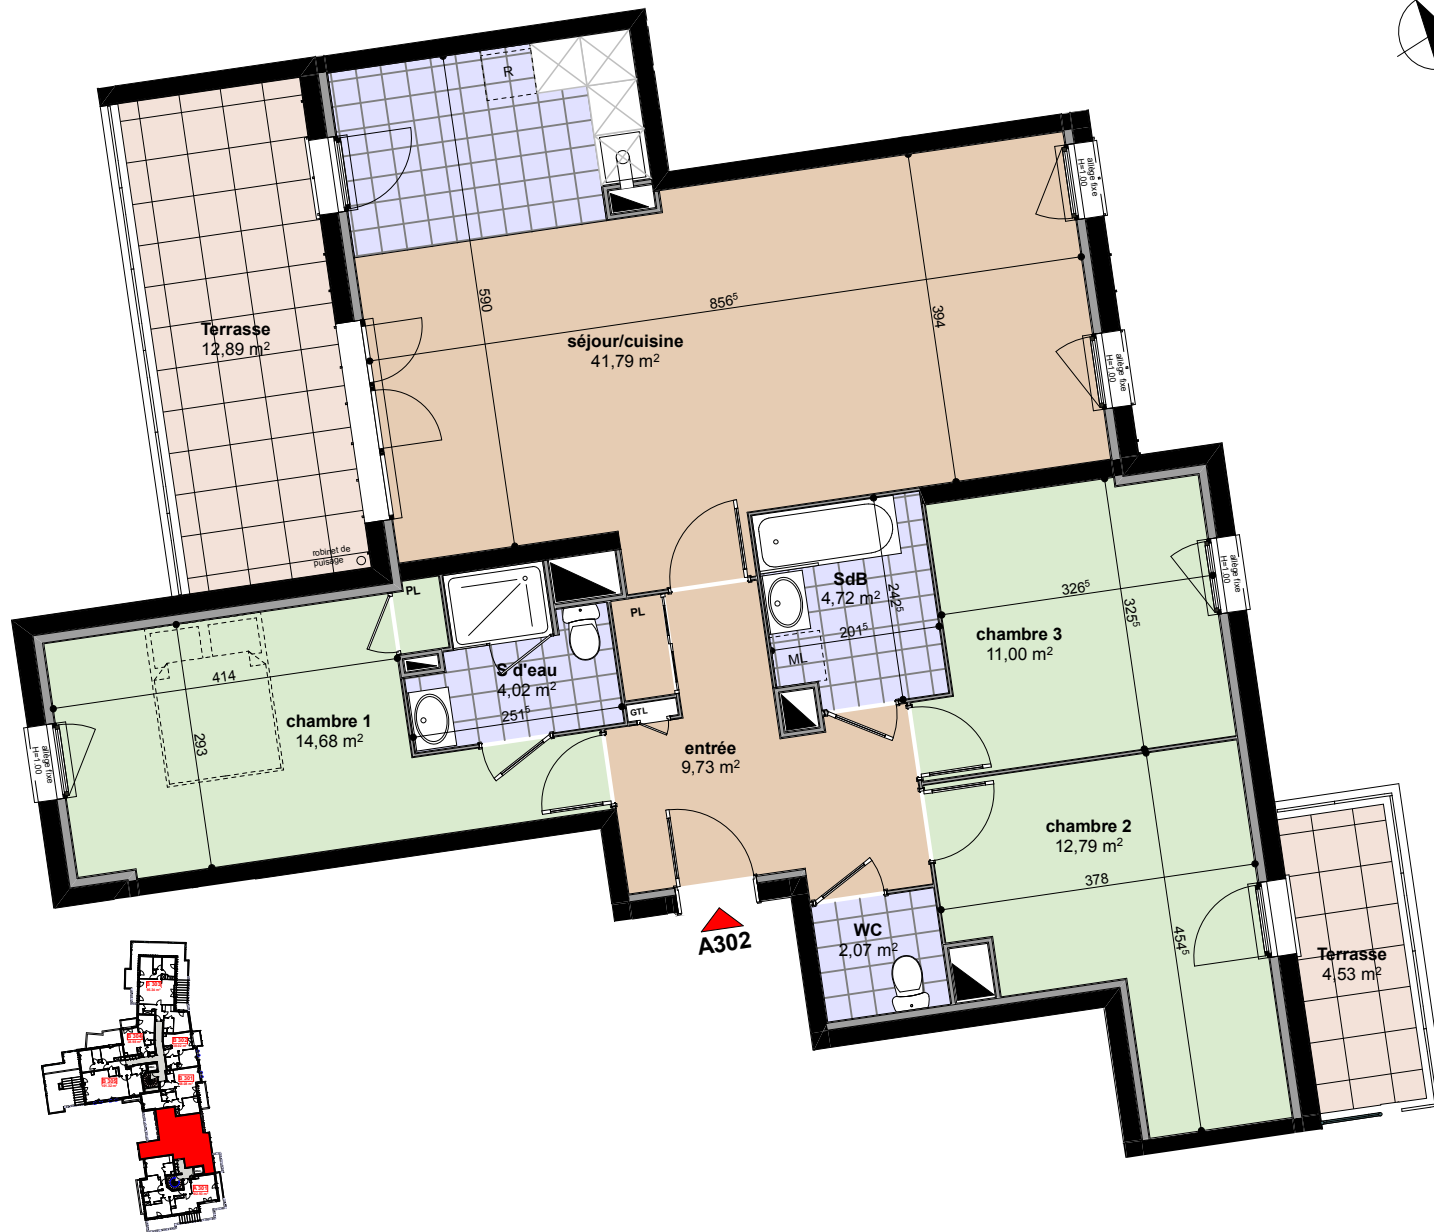

Des modifications sont susceptibles d'être apportées à ce plan en fonction des nécessités techniques de la réalisation, tant en ce qui concerne les dimensions libres que les équipements. Les surfaces indiquées sont approximatives et pourront varier dans la limite de 5%. Les retombées, soffites et faux-plafonds ainsi que les emplacements des équipements électriques et sanitaires ne sont pas tous figurés, ou le sont à titre indicatif.