

LOT B
Av. du Bar. Rouillard de Beauval

Lot n° B207
T4
Niveau 02

TABLEAU DES SURFACES


(compris placards)

Entrée	3.04 m ²
Séjour/Cuisine	29.02 m ²
Chambre 1	13.56 m ²
Chambre 2	10.20 m ²
Chambre 3	9.59 m ²
Salle de Bains	5.21 m ²
Salle d'Eau	3.02 m ²
Dégagement2	2.93 m ²
Dégagement1	4.25 m ²
RgT	2.00 m ²
WC	2.12 m ²
TOTAL HABITABLE	84.94 m²

ANNEXES

Balcon	10.11 m ²
--------	----------------------


TOTAL	95.05 m²
--------------	----------------------------

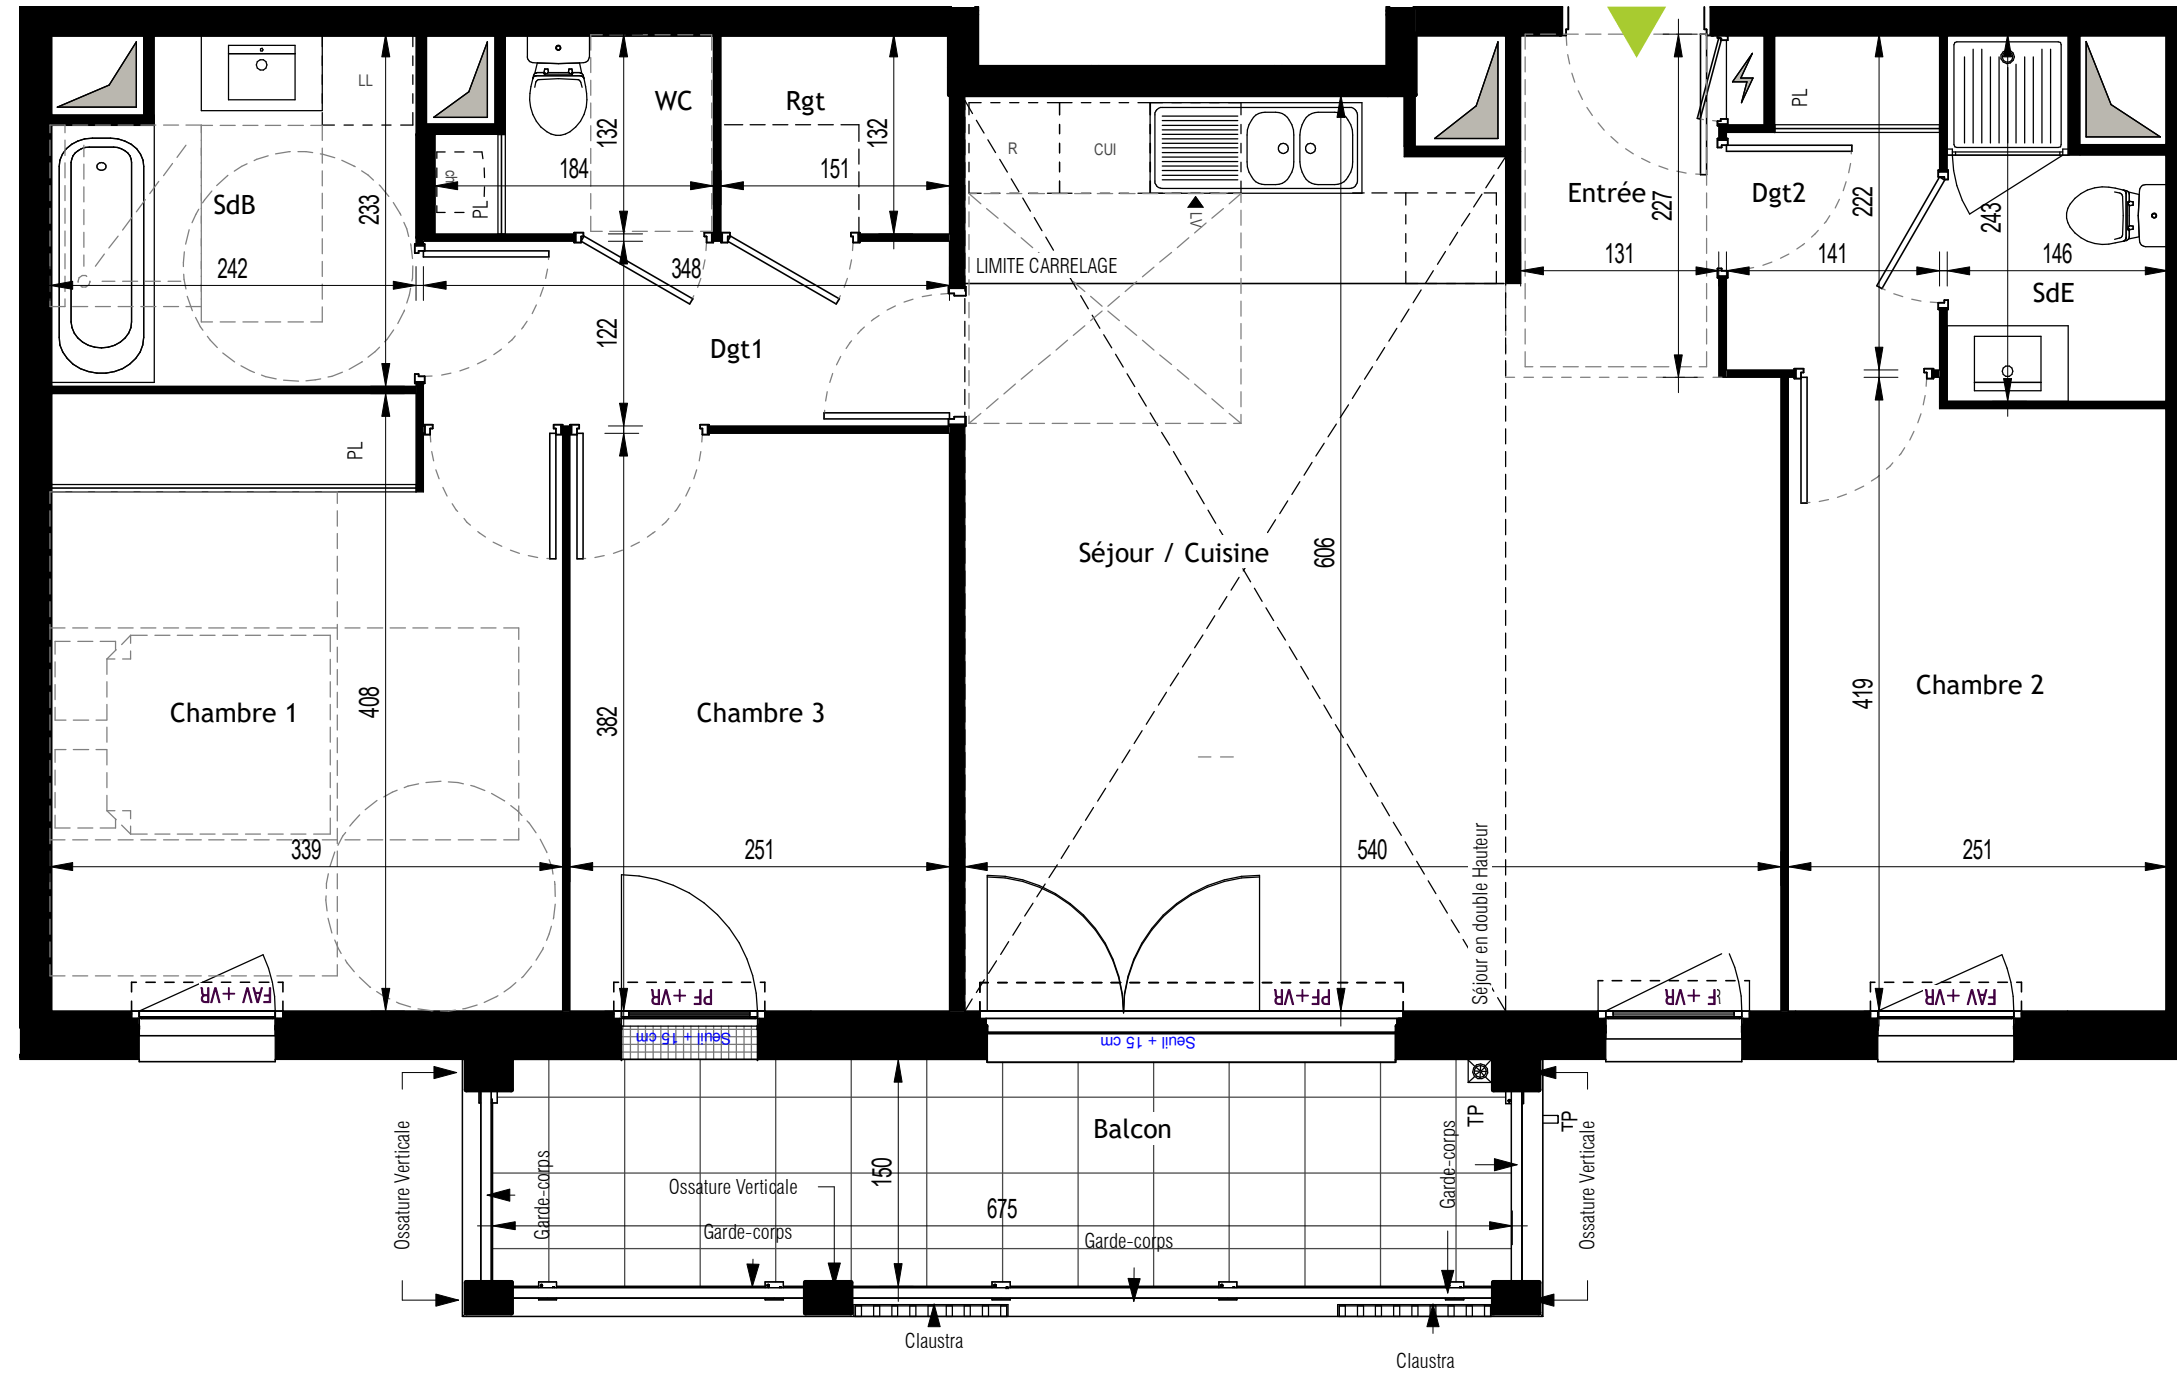

LEGENDE

PF	Porte-Fenêtre	LL	Lave-linge
F	Fenêtre	LV	Lave-vaisselle
FAV	Fenêtre Allège Vitrée	CUI	Cuisson
GC	Garde Corps	R	Réfrigérateur
VR	Volet Roulant électrique	RP	Robinet de puisage
PL	Placard		

Tableau électrique
 Soffites et faux-plafond

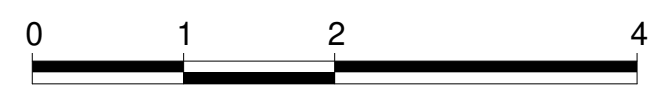

NOTA

Le présent document reflète l'image et les dispositions générales de l'appartement. Des variations peuvent intervenir en fonction des nécessités techniques et réglementaires et des tolérances d'exécution tant en ce qui concerne les dimensions libres que l'équipement ainsi que les jardins. Seuls les plans déposés au rang de minutes du notaire font foi.