




VILLA ISADORA
rue Hubert Latham
ruelle du Grand Sentier
28000 CHARTRES

Villa

BATIMENT	B
APPARTEMENT	B.0.6
NIVEAU	rez-de-chaussée
TYPE	2 pièces

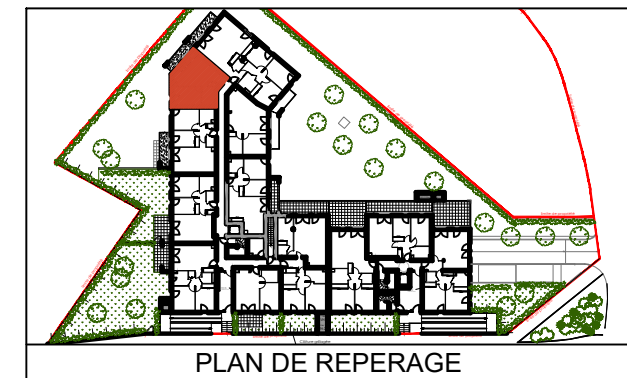


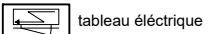
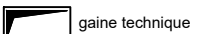

SURFACE HABITABLE		
B.0.6	42.45	m ²
SEJOUR / CUISINE	24.88	m ²
CHAMBRE 1	11.88	m ²
SDB / WC	5.68	m ²

ANNEXES		
BALCON	6.69	m ²


SCCV LATHAM
74D, rue de Paris - Parc Oberthur
35000 RENNES



LEGENDE :

PF porte-fenêtre	 soffites/faux plafond
FE fenêtre	 tableau électrique
OSC oscillo-battant	 gaine technique
VR volet roulant	 caillebotis
GC garde-corps	
LV lave-vaisselle	
LL lave-linge	
RF réfrigérateur	
CU plaques de cuisson	
PL placard	

DATE: 13.01.2023 IND: A

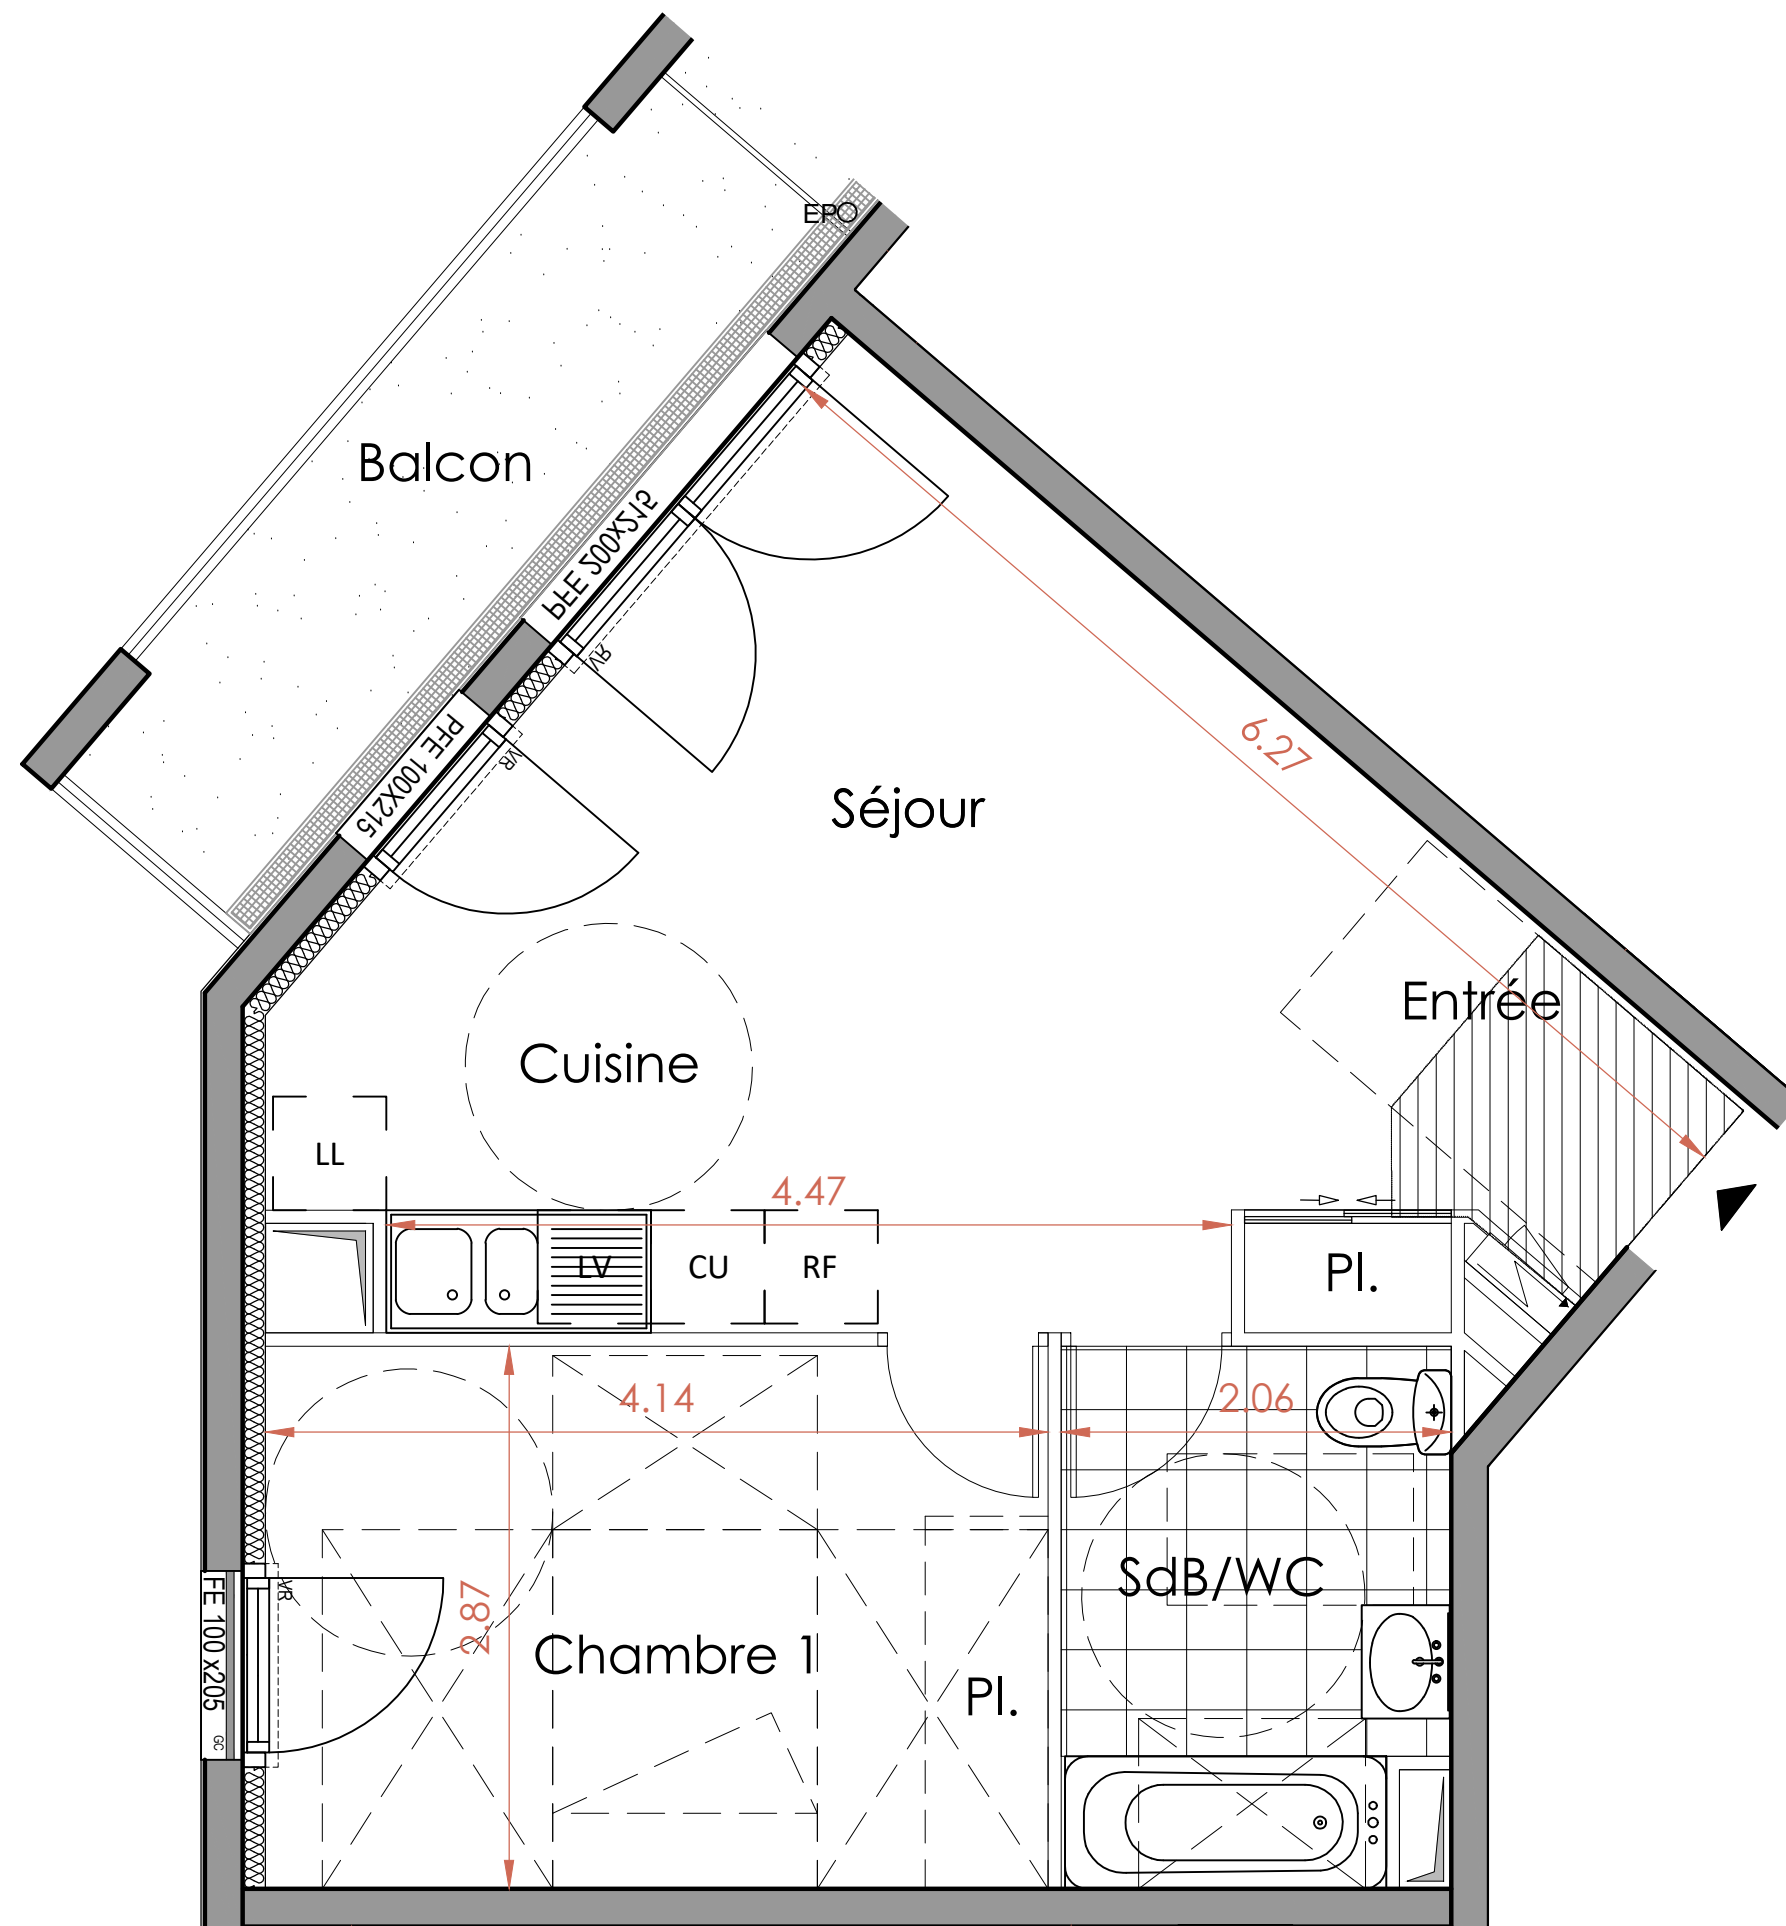

ECHELLE GRAPHIQUE :



Nota : Des modifications sont susceptibles d'être apportées à ce plan en fonction des contraintes et nécessités techniques et administratives, des tolérances d'exécution tant en ce qui concerne les dimensions libres que l'équipement. Les surfaces et les cotes sont indicatives. Les soffites, retombées de poutres, faux plafonds et équipements sont figurés à titre indicatif et peuvent subir des modifications pour impératifs techniques. Le mobilier et l'électroménager ne sont pas fournis. Les radiateurs et canalisations ne sont pas représentés.