



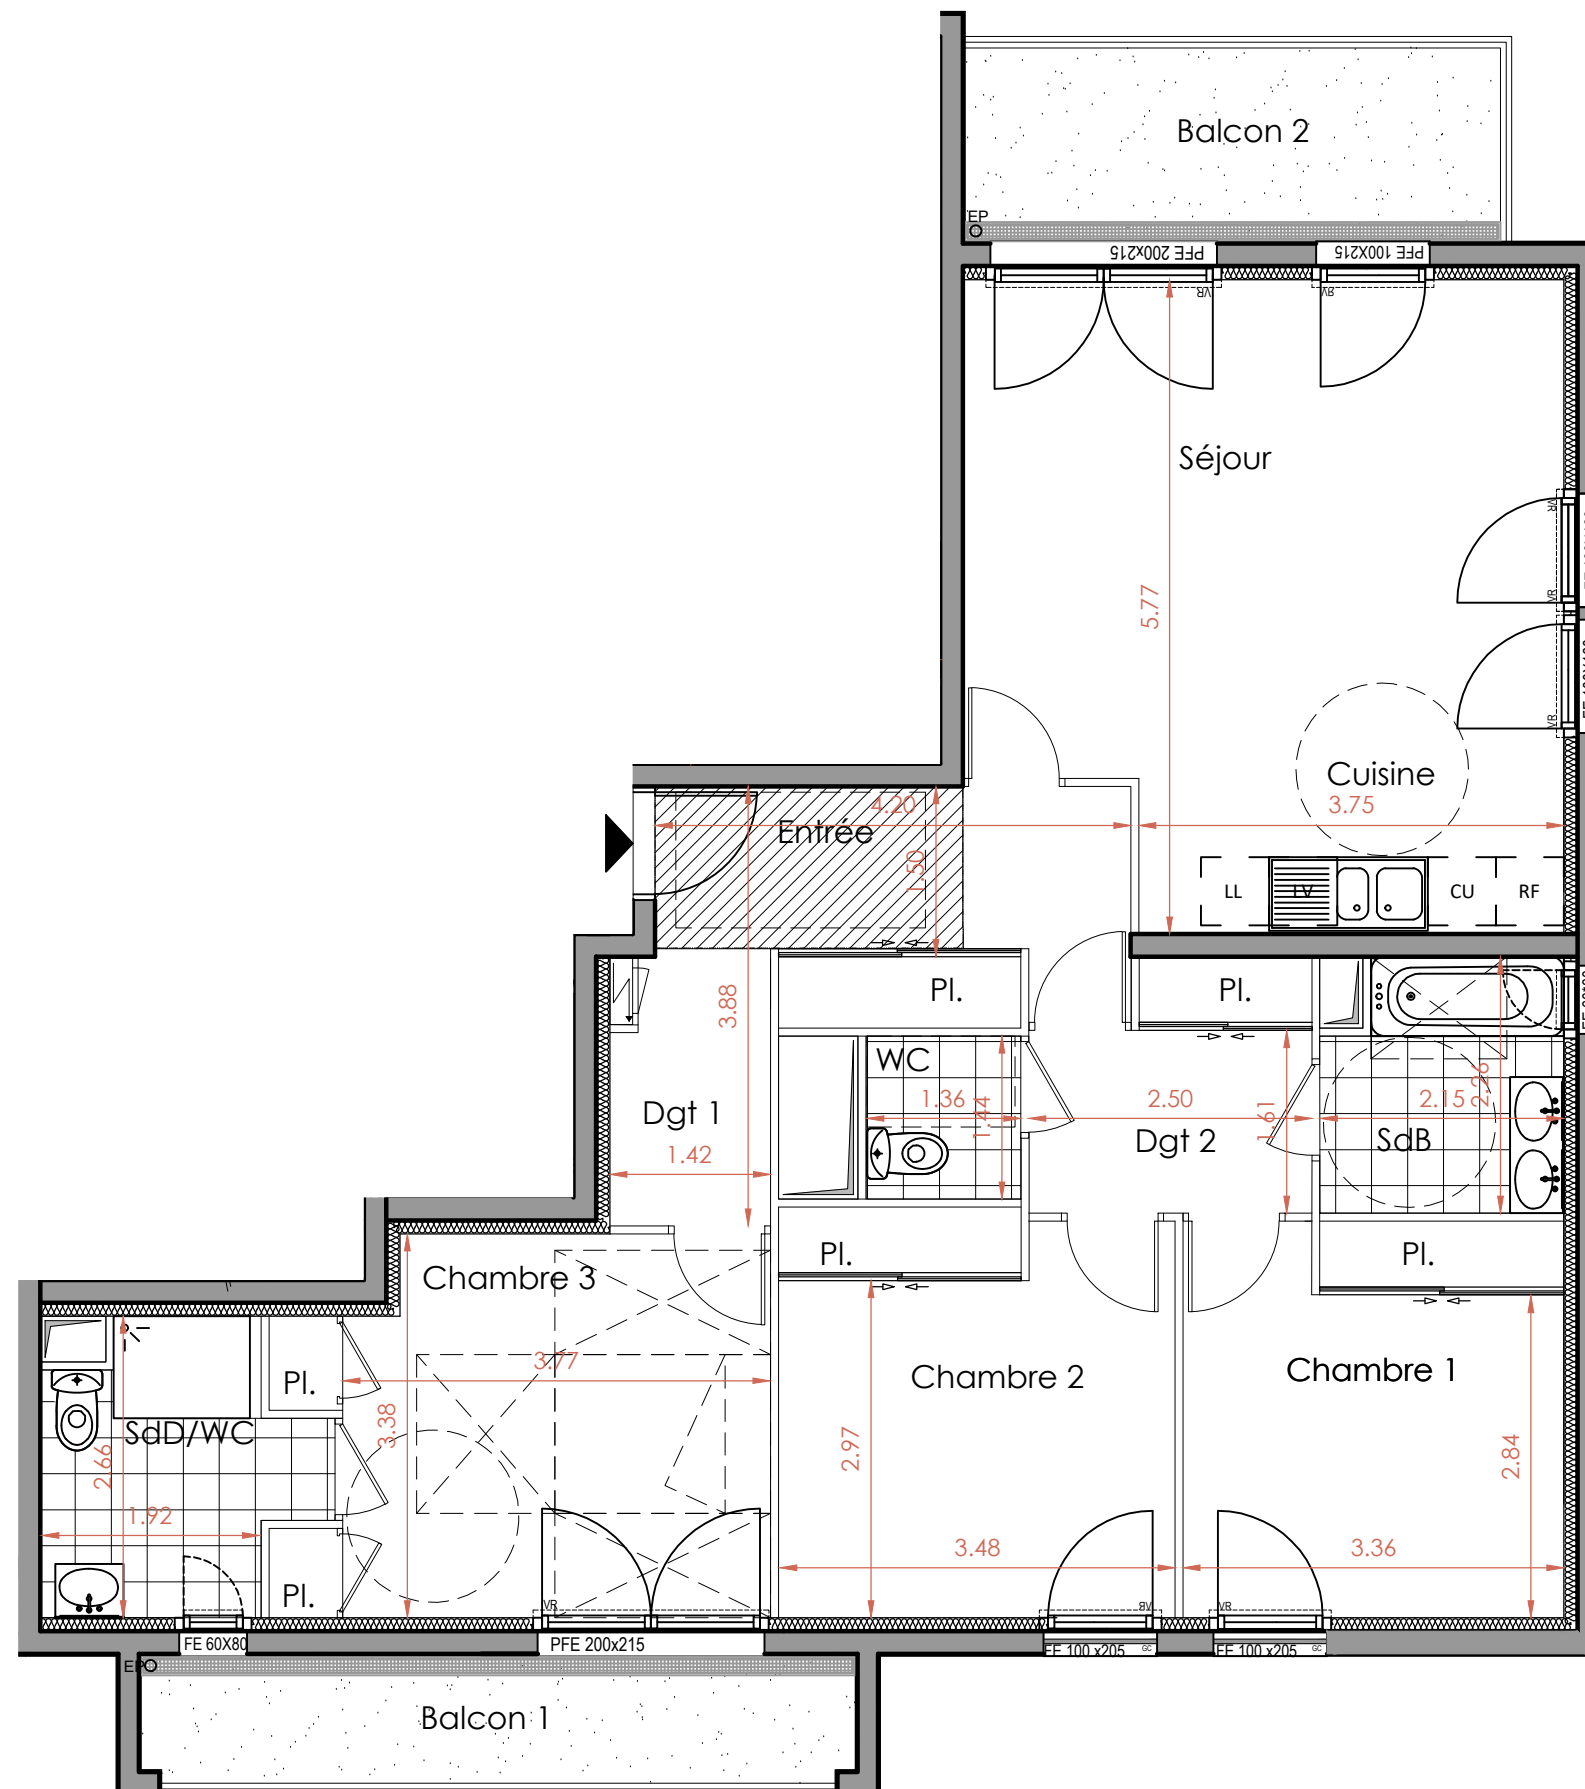

**VILLA ISADORA**  
rue Hubert Latham  
rue du Grand Sentier  
28000 CHARTRES

*Villa*

BATIMENT	A
APPARTEMENT	A.1.3
NIVEAU	1 <sup>er</sup> étage
TYPE	4 pièces

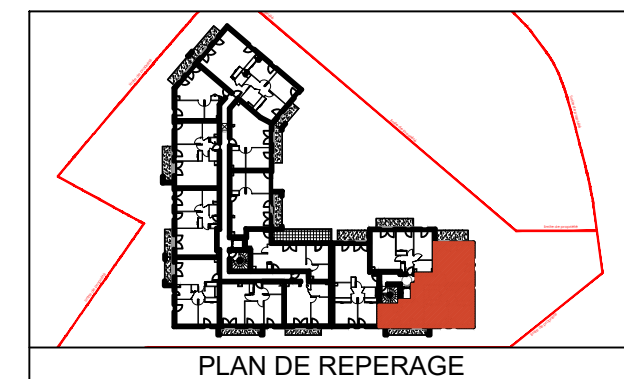

SURFACE HABITABLE		
<b>A.1.3</b>	<b>94.41</b>	<b>m<sup>2</sup></b>
ENTREE	7.54	m <sup>2</sup>
SEJOUR / CUISINE	28.45	m <sup>2</sup>
CHAMBRE 1	11.70	m <sup>2</sup>
CHAMBRE 2	12.43	m <sup>2</sup>
CHAMBRE 3	13.44	m <sup>2</sup>
SDB	4.55	m <sup>2</sup>
SDD / WC	5.45	m <sup>2</sup>
WC	1.98	m <sup>2</sup>
DEGAGEMENT 1	3.27	m <sup>2</sup>
DEGAGEMENT	5.60	m <sup>2</sup>

ANNEXES		
BALCON 1	7.01	m <sup>2</sup>
BALCON 2	8.05	m <sup>2</sup>

**SCCV LATHAM**  
74D, rue de Paris - Parc Oberthur  
35000 RENNES

**Chartres**  
développements  
immobiliers


**GreeStone**  
Immobilier

LEGENDE :

PF porte-fenêtre	soffites/faux plafond
FE fenêtre	tableau électrique
OSC oscillo-battant	gaine technique
VR volet roulant	caillebotis
GC garde-corps	
LV lave-vaisselle	
LL lave-linge	
RF réfrigérateur	
CU plaques de cuisson	
PL placard	

DATE: 13.01.2023 IND: A

ECHELLE GRAPHIQUE :

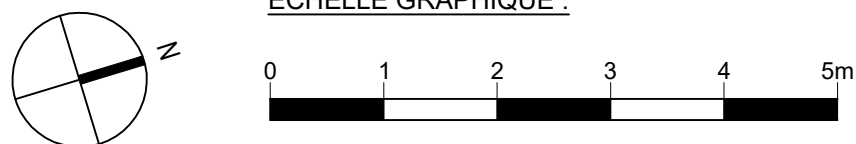

Nota : Des modifications sont susceptibles d'être apportées à ce plan en fonction des contraintes et nécessités techniques et administratives, des tolérances d'exécution tant en ce qui concerne les dimensions libres que l'équipement. Les surfaces et les cotes sont indicatives. Les soffites, retombées de poutres, faux plafonds et équipements sont figurés à titre indicatif et peuvent subir des modifications pour impératifs techniques. Le mobilier et l'électroménager ne sont pas fournis. Les radiateurs et canalisations ne sont pas représentés.