




VILLA ISADORA
rue Hubert Latham
rue du Grand Sentier
28000 CHARTRES

Villa

BATIMENT	B
APPARTEMENT	B.1.6
NIVEAU	1 ^{er} étage
TYPE	3 pièces

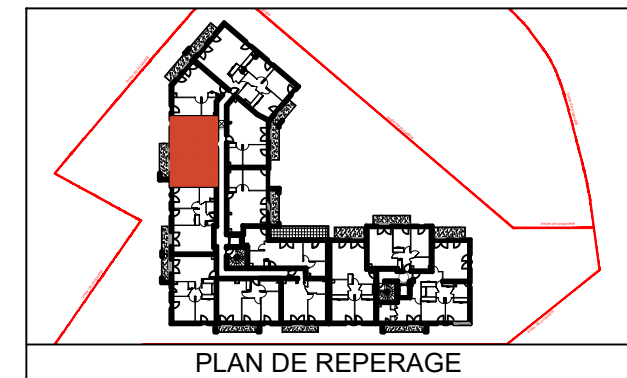

SURFACE HABITABLE		
B.1.6	58.18	m ²
ENTREE	4.56	m ²
SEJOUR / CUISINE	24.95	m ²
CHAMBRE 1	12.34	m ²
CHAMBRE 2	9.21	m ²
SDB	5.15	m ²
WC	1.96	m ²

ANNEXES		
BALCON	8.15	m ²

SCCV LATHAM
74D, rue de Paris - Parc Oberthur
35000 RENNES




GreeStone
Immobilier

LEGENDE :

PF	porte-fenêtre		soffites/faux plafond
FE	fenêtre		tableau électrique
OSC	oscillo-battant		gaine technique
VR	volet roulant		caillebotis
GC	garde-corps		
LV	lave-vaisselle		
LL	lave-linge		
RF	réfrigérateur		
CU	plaques de cuisson		
PL	placard		

DATE: 13.01.2023 IND: A

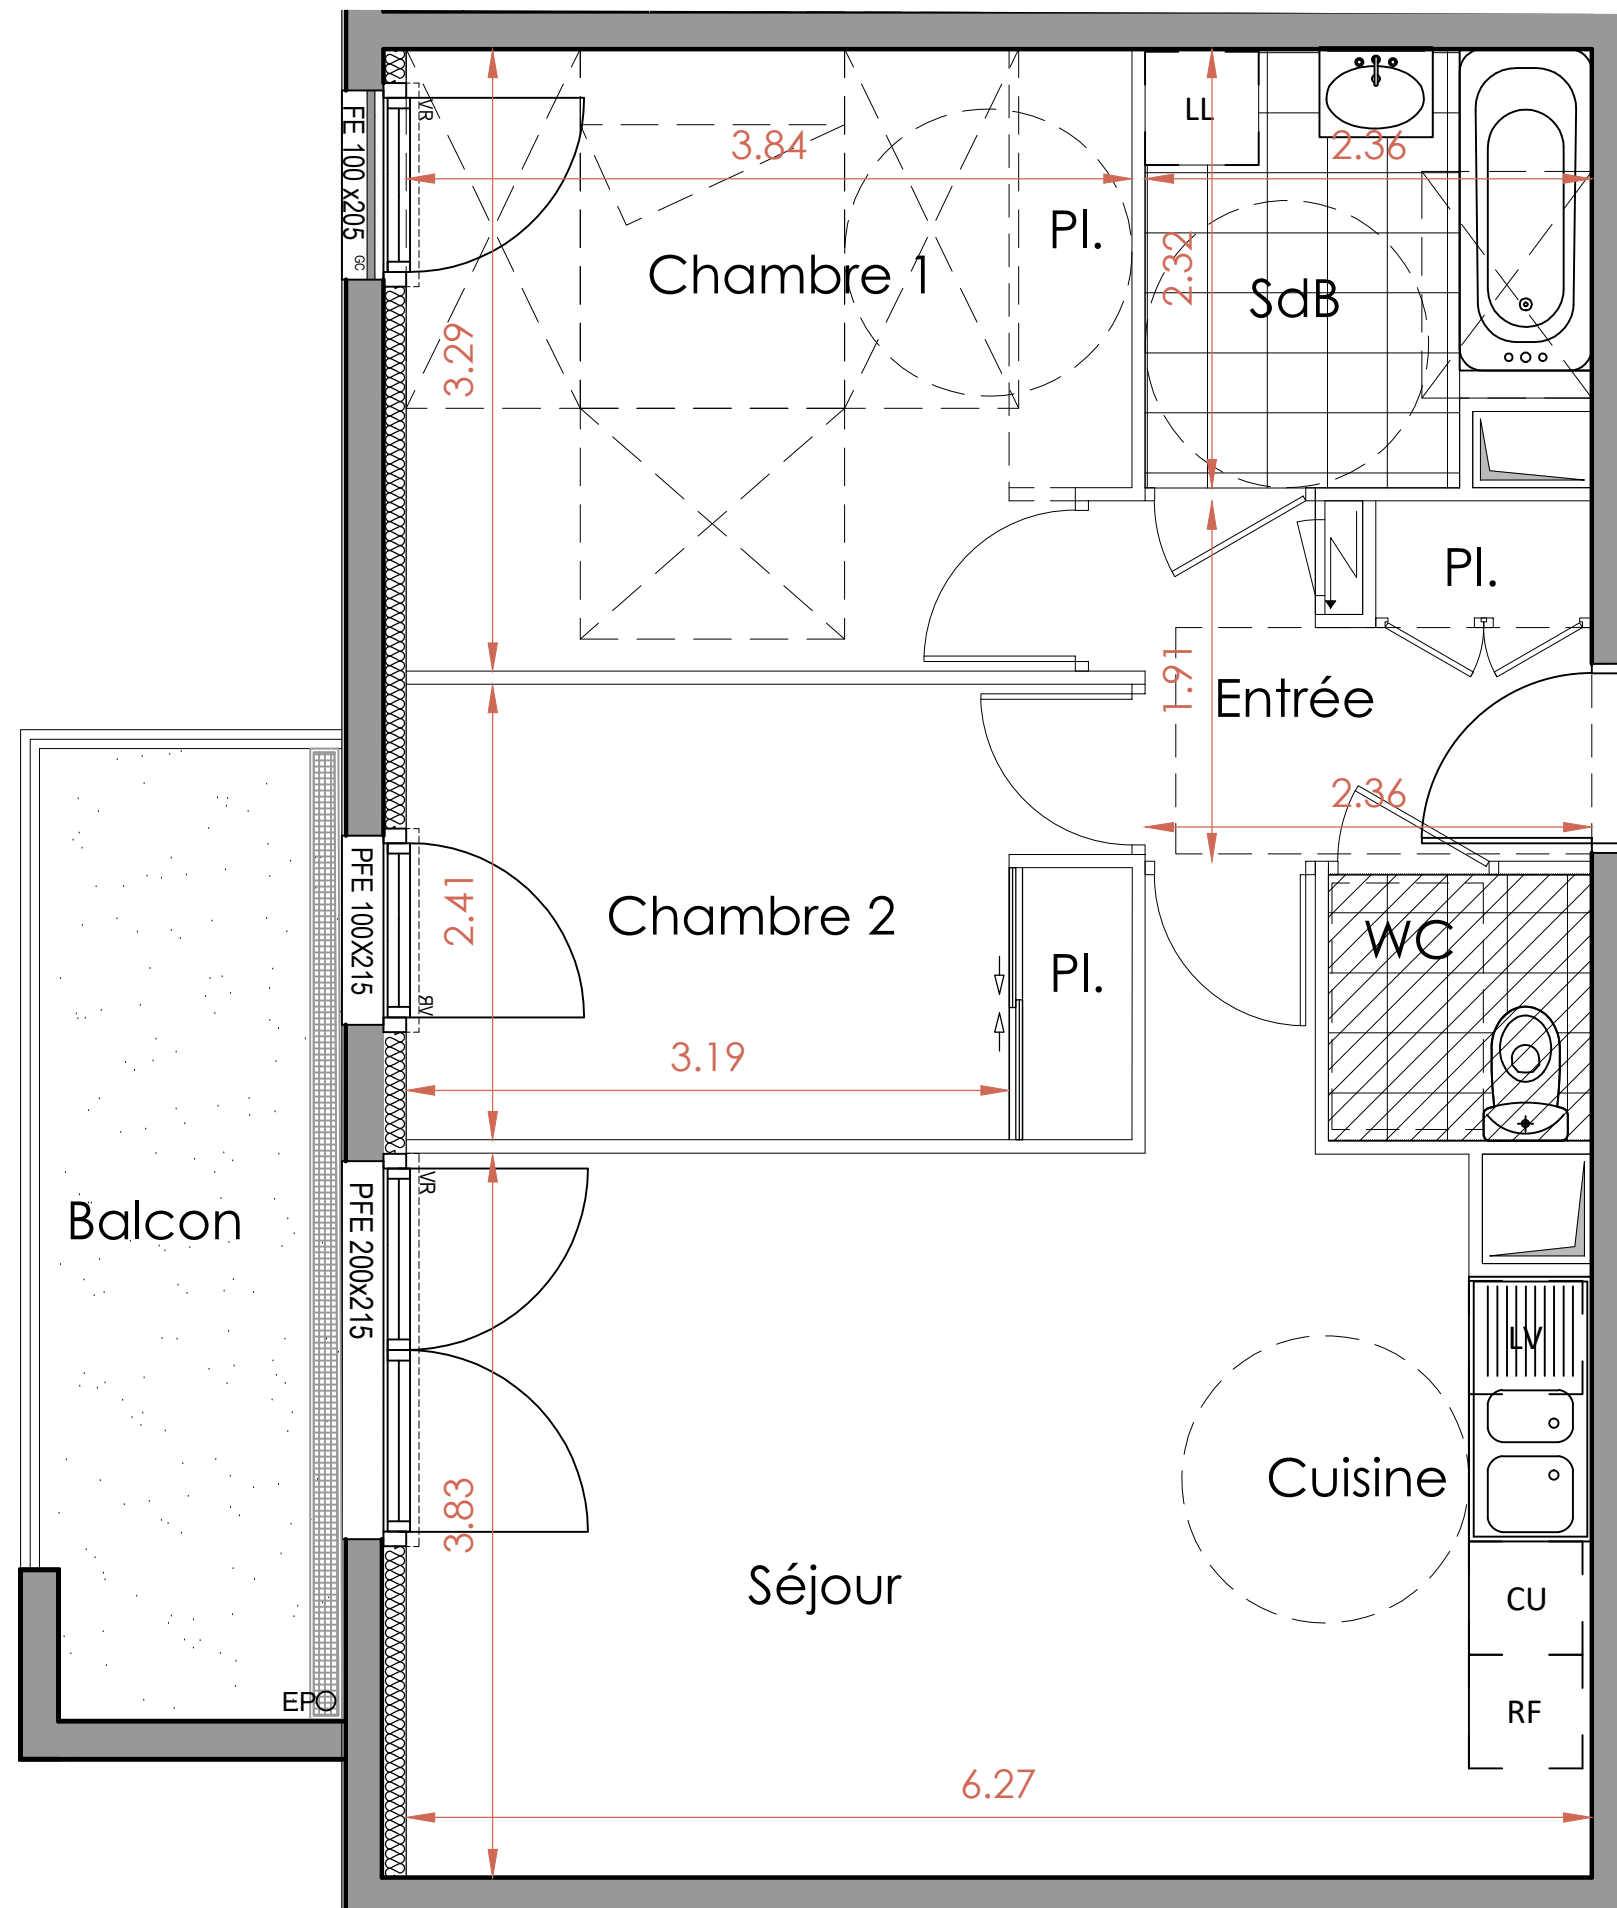

ECHELLE GRAPHIQUE :



Nota : Des modifications sont susceptibles d'être apportées à ce plan en fonction des contraintes et nécessités techniques et administratives, des tolérances d'exécution tant en ce qui concerne les dimensions libres que l'équipement. Les surfaces et les cotes sont indicatives. Les soffites, retombées de poutres, faux plafonds et équipements sont figurés à titre indicatif et peuvent subir des modifications pour impératifs techniques. Le mobilier et l'électroménager ne sont pas fournis. Les radiateurs et canalisations ne sont pas représentés.

