

**VILLA ISADORA**


rue Hubert Latham  
ruelle du Grand Sentier  
28000 CHARTRES

BATIMENT	C
LOGEMENT	MAISON 1
NIVEAU	TOITURE
TYPE	4 pièces



PLAN DE REPERAGE

ANNEXES		
TERRASSE	19,59	m <sup>2</sup>
JARDIN 1	25,92	m <sup>2</sup>
JARDIN 2	58,90	m <sup>2</sup>
GARAGE	21,26	m <sup>2</sup>

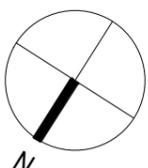

ECHELLE GRAPHIQUE :



Nota : Des modifications sont susceptibles d'être apportées à ce plan en fonction des contraintes et nécessités techniques et administratives, des tolérances d'exécution tant en ce qui concerne les dimensions libres que l'équipement. Les surfaces et les cotes sont indicatives. Les soffites, retombées de poutres, faux plafonds et équipements sont figurés à titre indicatif et peuvent subir des modifications pour impératifs techniques. Le mobilier et l'électroménager ne sont pas fournis. Les radiateurs et canalisations ne sont pas représentés.

**SCCV LATHAM**  
 74D, rue de Paris - Parc Oberthur  
 35000 RENNES


**GreeStone**  
 Chartres  
 Immobilier

LEGENDE :


PF porte-fenêtre		soffites/faux plafond
FE fenêtre		tableau électrique
OSC oscillo-battant		gaine technique
VR volet roulant		caillebotis
GC garde-corps		
LV lave-vaisselle		
LL lave-linge		
RF réfrigérateur		
CU plaques de cuisson		
PL placard		

DATE: 17.01.2023

IND: A

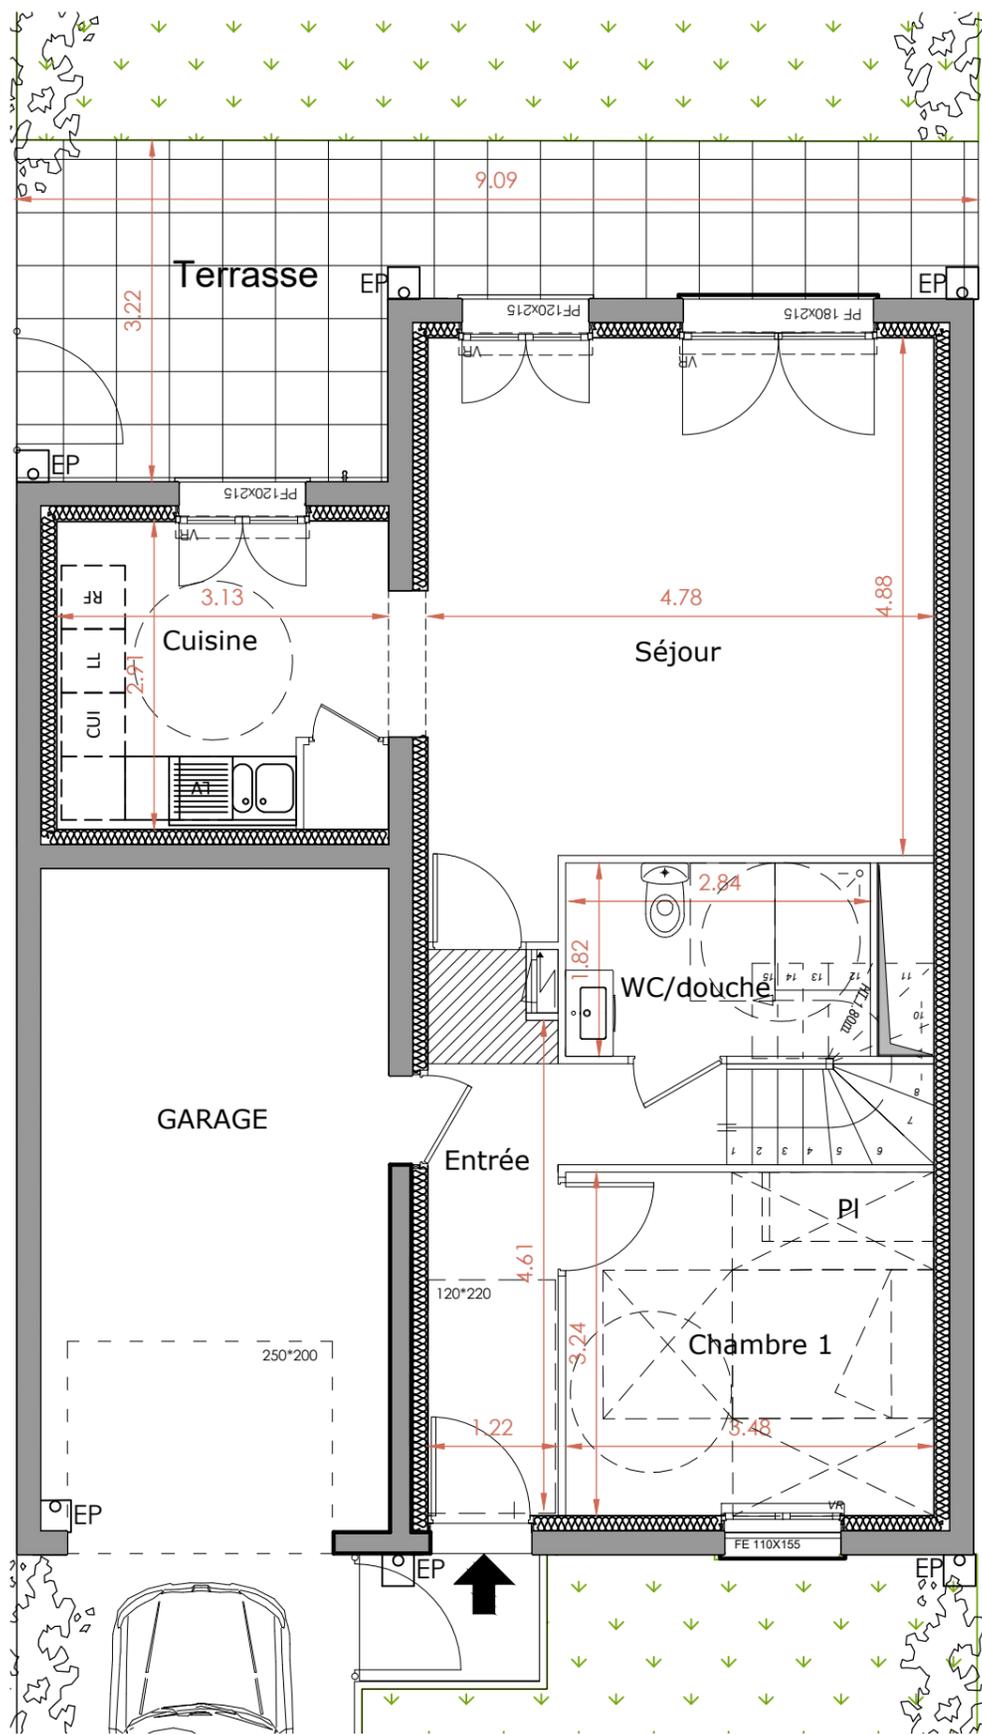

PLAN DU RDC

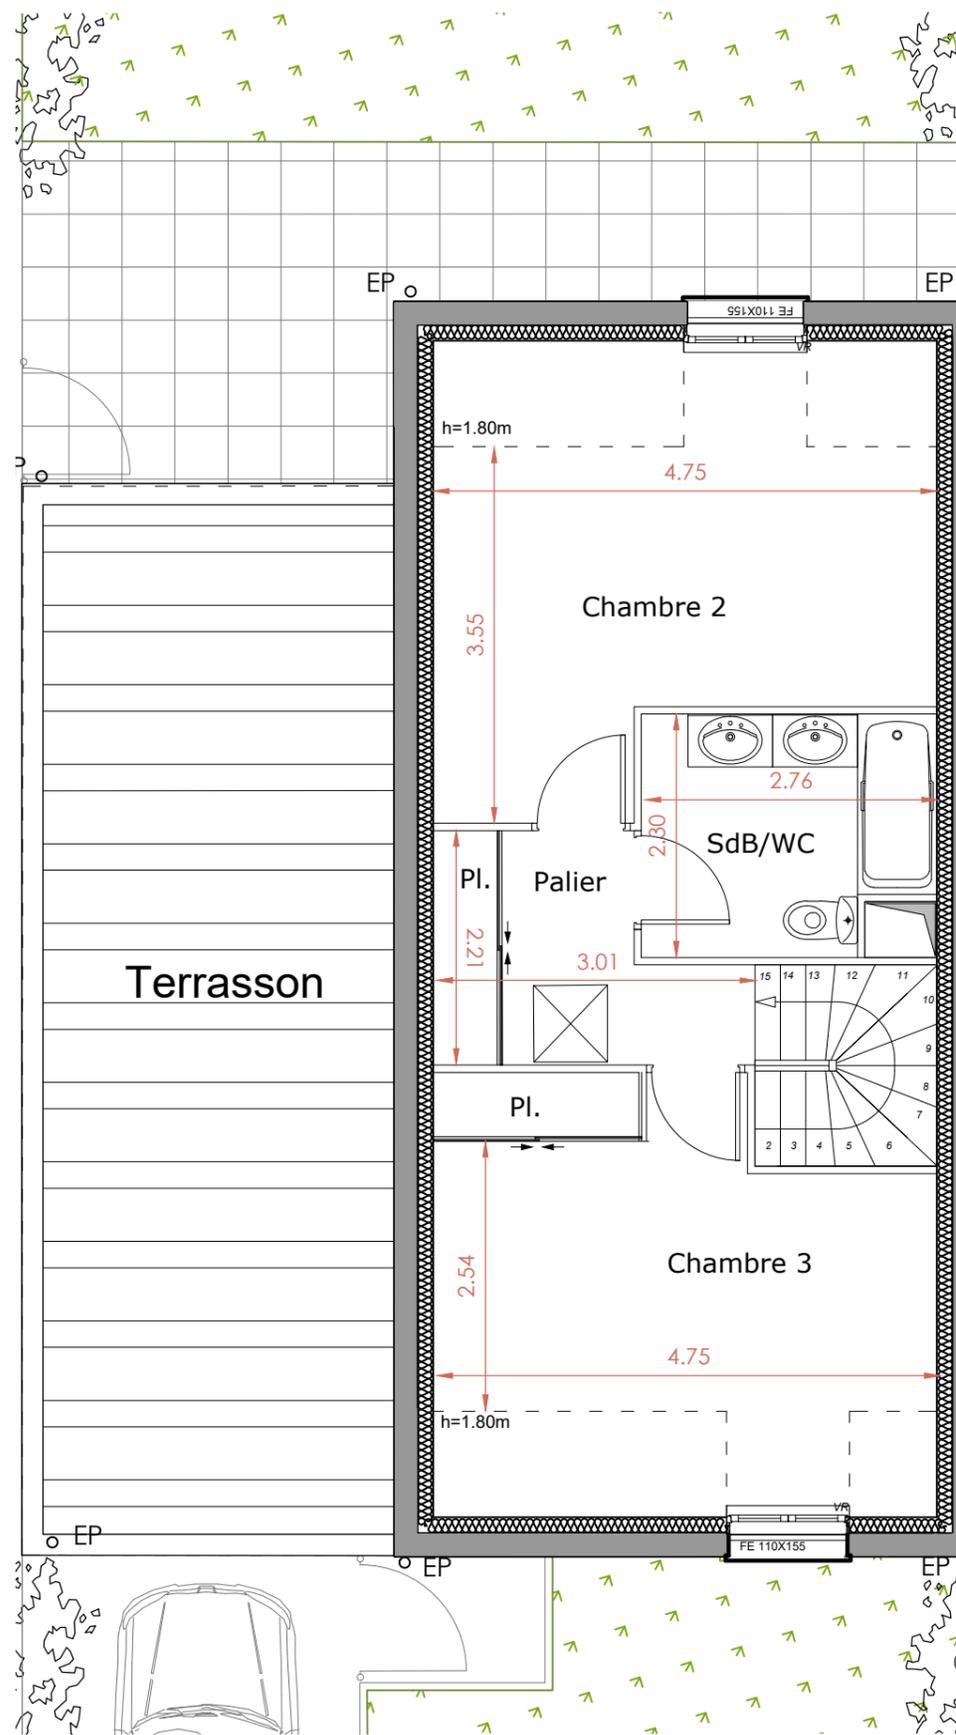

PLAN DE L'ETAGE



**VILLA ISADORA**

rue Hubert Latham  
ruelle du Grand Sentier  
28000 CHARTRES

BATIMENT	C
APPARTEMENT	MAISON 1
NIVEAU	RDC + R1
TYPE	4 pièces



PLAN DE REPERAGE

SURFACE HABITABLE		
<b>MAISON 1</b>	<b>98.76</b>	<b>m<sup>2</sup></b>
ENTREE	7.88	m <sup>2</sup>
SEJOUR	24.33	m <sup>2</sup>
CUISINE	9.56	m <sup>2</sup>
CHAMBRE 1	11.26	m <sup>2</sup>
WC / DOUCHE	5.07	m <sup>2</sup>
CHAMBRE 2	14.89	m <sup>2</sup>
CHAMBRE 3	14.59	m <sup>2</sup>
SDB / WC	5.95	m <sup>2</sup>
PALIER	5.24	m <sup>2</sup>
ANNEXES		
TERRASSE	19.59	m <sup>2</sup>
JARDIN 1	25.92	m <sup>2</sup>
JARDIN 2	58,9	m <sup>2</sup>
GARAGE	21.26	m <sup>2</sup>

**SCCV LATHAM**  
74D, rue de Paris - Parc Oberthur  
35000 RENNES




**LEGENDE :**

PF	porte-fenêtre		soffites/faux plafond
FE	fenêtre		tableau électrique
OSC	oscillo-battant		gaine technique
VR	volet roulant		caillebotis
GC	garde-corps		
LV	lave-vaisselle		
LL	lave-linge		
RF	réfrigérateur		
CU	plaques de cuisson		
PL	placard		

DATE: 17.01.2023

IND: A

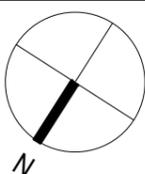

ECHELLE GRAPHIQUE :



Nota : Des modifications sont susceptibles d'être apportées à ce plan en fonction des contraintes et nécessités techniques et administratives, des tolérances d'exécution tant en ce qui concerne les dimensions libres que l'équipement. Les surfaces et les cotes sont indicatives. Les soffites, retombées de poutres, faux plafonds et équipements sont figurés à titre indicatif et peuvent subir des modifications pour impératifs techniques. Le mobilier et l'électroménager ne sont pas fournis. Les radiateurs et canalisations ne sont pas représentés.