

VILLA ISADORA

rue Hubert Latham
ruelle du Grand Sentier
28000 CHARTRES


Villa

BATIMENT	C
LOGEMENT	MAISON 4
NIVEAU	TOITURE
TYPE	4 pièces



PLAN DE REPERAGE

ANNEXES		
TERRASSE	22,90	m ²
JARDIN 1	23,50	m ²
JARDIN 2	48,60	m ²
GARAGE	21,28	m ²

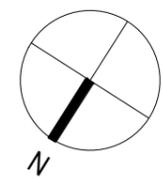

ECHELLE GRAPHIQUE :




Nota : Des modifications sont susceptibles d'être apportées à ce plan en fonction des contraintes et nécessités techniques et administratives, des tolérances d'exécution tant en ce qui concerne les dimensions libres que l'équipement. Les surfaces et les cotes sont indicatives. Les soffites, retombées de poutres, faux plafonds et équipements sont figurés à titre indicatif et peuvent subir des modifications pour impératifs techniques. Le mobilier et l'électroménager ne sont pas fournis. Les radiateurs et canalisations ne sont pas représentés.

SCCV LATHAM
74D, rue de Paris - Parc Oberthur
35000 RENNES


LEGENDE :

PF porte-fenêtre		soffites/faux plafond
FE fenêtre		
OSC oscillo-battant		tableau électrique
VR volet roulant		gaine technique
GC garde-corps		caillebotis
LV lave-vaisselle		
LL lave-linge		
RF réfrigérateur		
CU plaques de cuisson		
PL placard		

DATE: 17.01.2023 IND: A

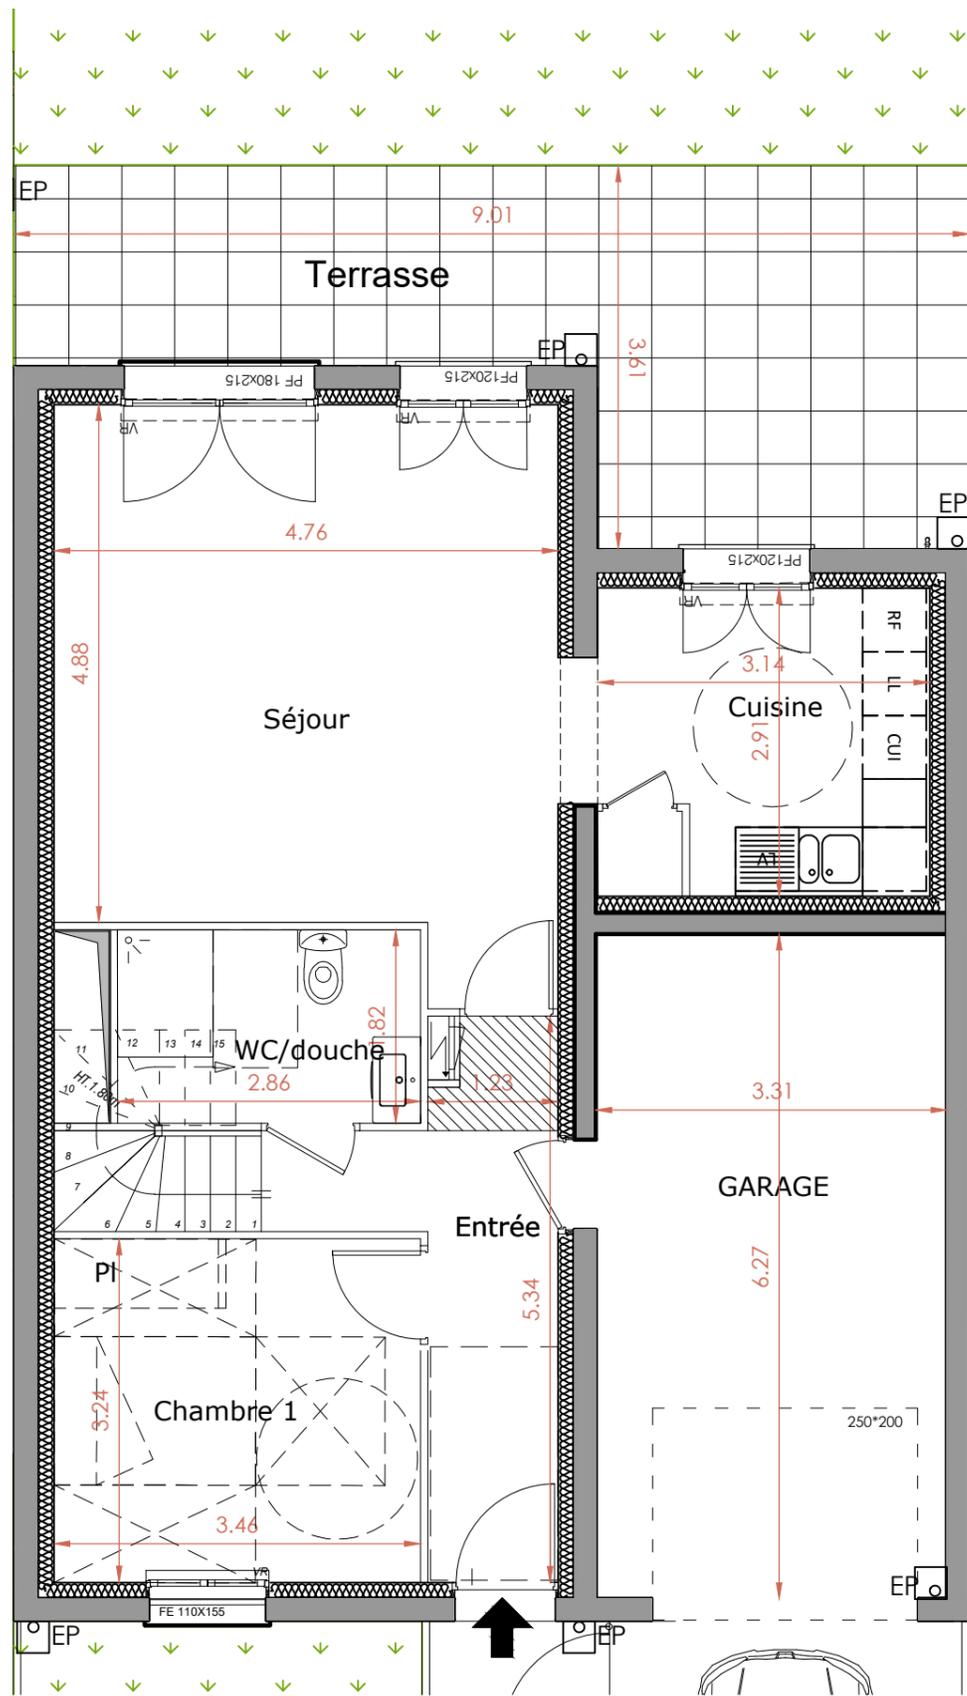

PLAN DU RDC

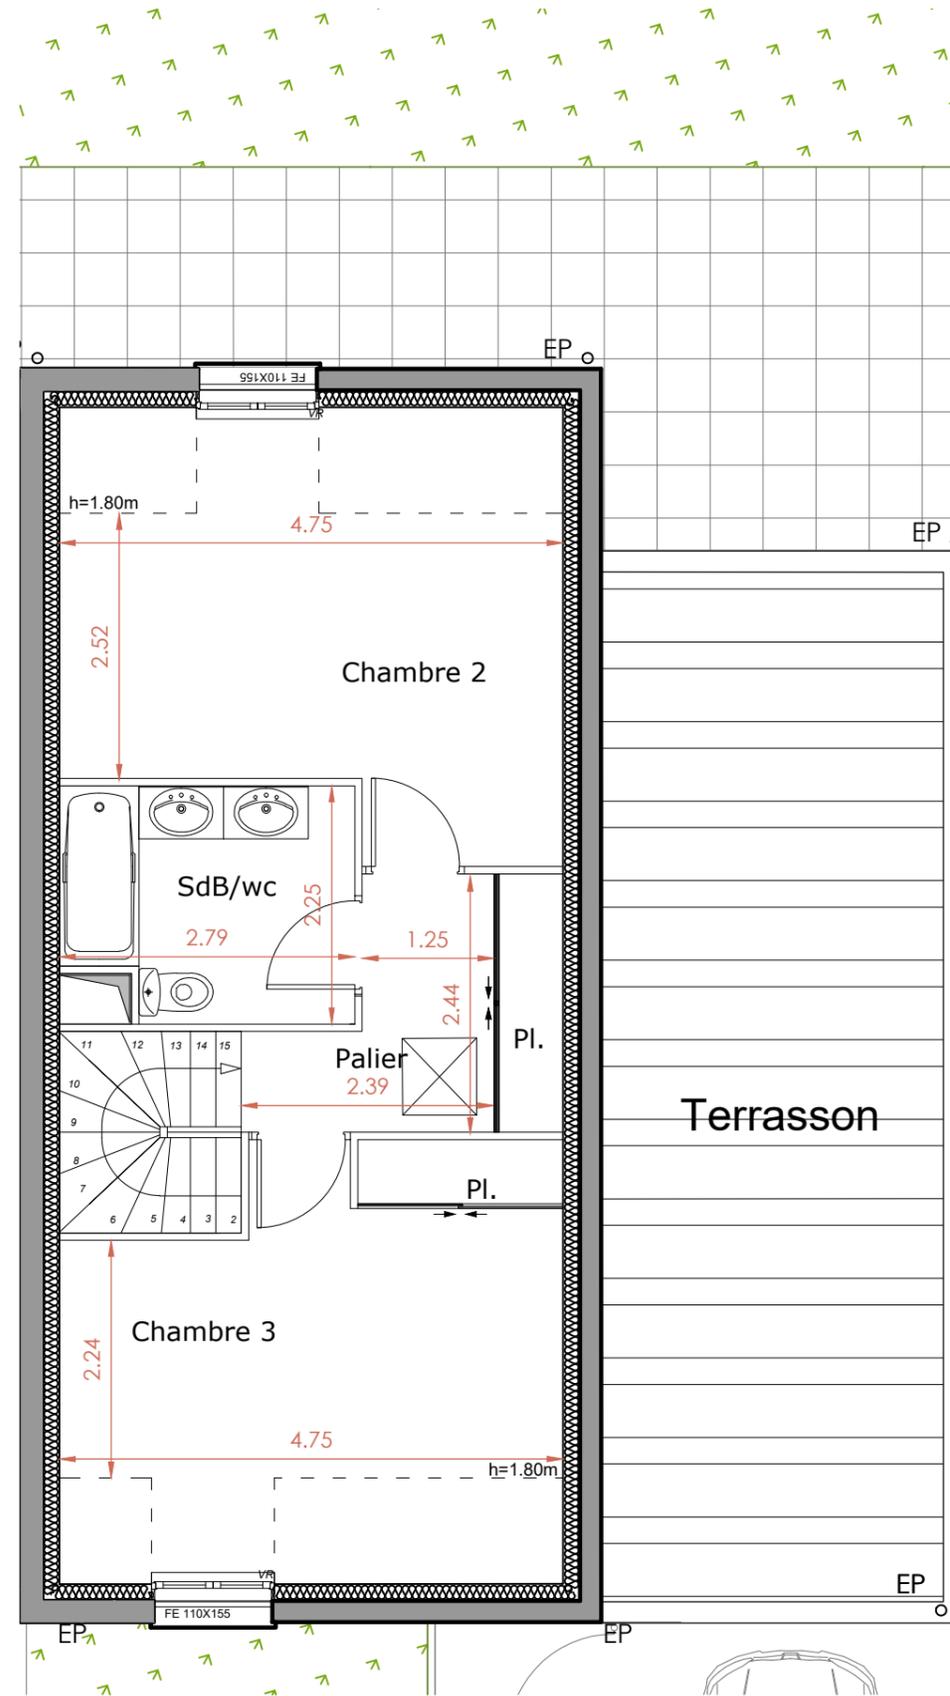

PLAN DE L'ETAGE

VILLA ISADORA
rue Hubert Latham
ruelle du Grand Sentier
28000 CHARTRES

Villa

BATIMENT	C
APPARTEMENT	MAISON 4
NIVEAU	RDC + R1
TYPE	4 pièces



PLAN DE REPERAGE

SURFACE HABITABLE		
MAISON 4	98.37	m²
ENTREE	7.86	m ²
SEJOUR	24.23	m ²
CUISINE	9.12	m ²
CHAMBRE 1	11.20	m ²
WC / DOUCHE	5.20	m ²
CHAMBRE 2	14.61	m ²
CHAMBRE 3	14.62	m ²
SDB / WC	5.85	m ²
PALIER	5.68	m ²
ANNEXES		
TERRASSE	22,9	m ²
JARDIN 1	23,5	m ²
JARDIN 2	48,6	m ²
GARAGE	21.26	m ²


SCCV LATHAM
74D, rue de Paris - Parc Oberthur
35000 RENNES

GreeStone Immobilier
Chartres Immobiliers

LEGENDE :

PF porte-fenêtre	soffites/faux plafond
FE fenêtre	tableau électrique
OSC oscillo-battant	gaine technique
VR volet roulant	caillebotis
GC garde-corps	
LV lave-vaisselle	
LL lave-linge	
RF réfrigérateur	
CU plaques de cuisson	
PL placard	

DATE: 17.01.2023 IND: A

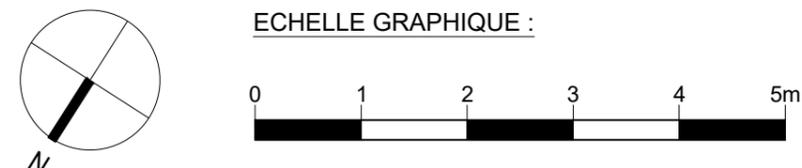

Nota : Des modifications sont susceptibles d'être apportées à ce plan en fonction des contraintes et nécessités techniques et administratives, des tolérances d'exécution tant en ce qui concerne les dimensions libres que l'équipement. Les surfaces et les cotes sont indicatives. Les soffites, retombées de poutres, faux plafonds et équipements sont figurés à titre indicatif et peuvent subir des modifications pour impératifs techniques. Le mobilier et l'électroménager ne sont pas fournis. Les radiateurs et canalisations ne sont pas représentés.