



VILLA ISADORA

rue Hubert Latham
rue du Grand Sentier
28000 CHARTRES



Villa

BATIMENT	C
LOGEMENT	MAISON 5
NIVEAU	TOITURE
TYPE	5 pièces



PLAN DE REPERAGE

ANNEXES		
TERRASSE	26,62	m ²
JARDIN 1	221,14	m ²
GARAGE	21,45	m ²

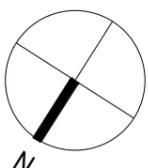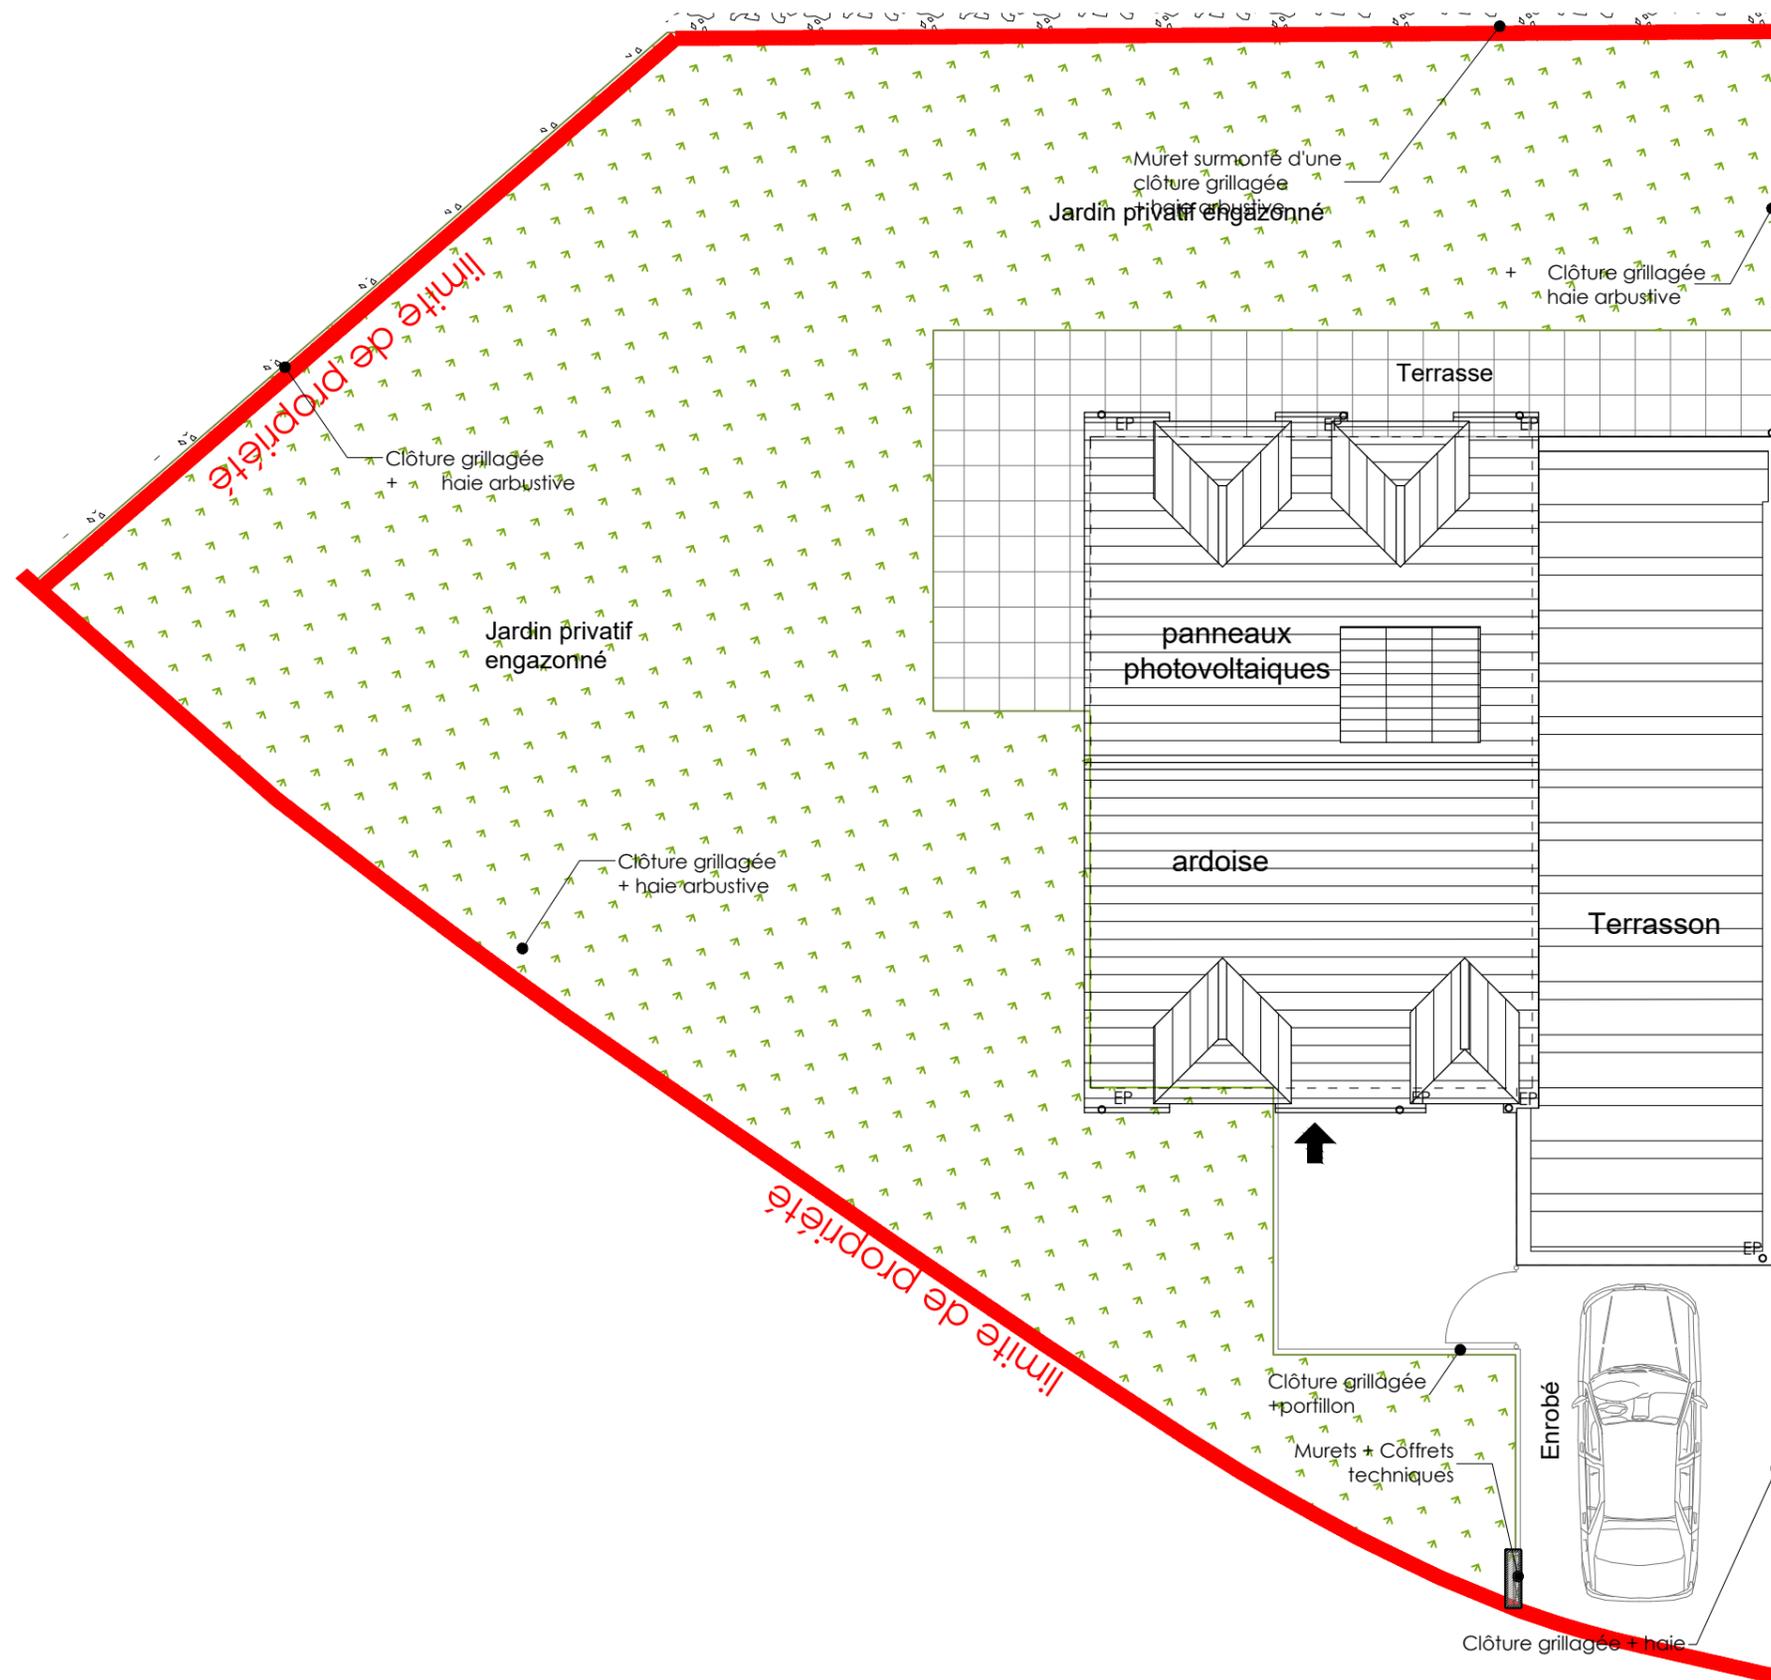

ECHELLE GRAPHIQUE :



Nota : Des modifications sont susceptibles d'être apportées à ce plan en fonction des contraintes et nécessités techniques et administratives, des tolérances d'exécution tant en ce qui concerne les dimensions libres que l'équipement. Les surfaces et les cotes sont indicatives. Les soffites, retombées de poutres, faux plafonds et équipements sont figurés à titre indicatif et peuvent subir des modifications pour impératifs techniques. Le mobilier et l'électroménager ne sont pas fournis. Les radiateurs et canalisations ne sont pas représentés.

SCCV LATHAM
74D, rue de Paris - Parc Oberthur
35000 RENNES




LEGENDE :


PF	porte-fenêtre		soffites/faux plafond
FE	fenêtre		tableau électrique
OSC	oscillo-battant		gaine technique
VR	volet roulant		caillebotis
GC	garde-corps		
LV	lave-vaisselle		
LL	lave-linge		
RF	réfrigérateur		
CU	plaques de cuisson		
PL	placard		

DATE: 17.01.2023

IND: A

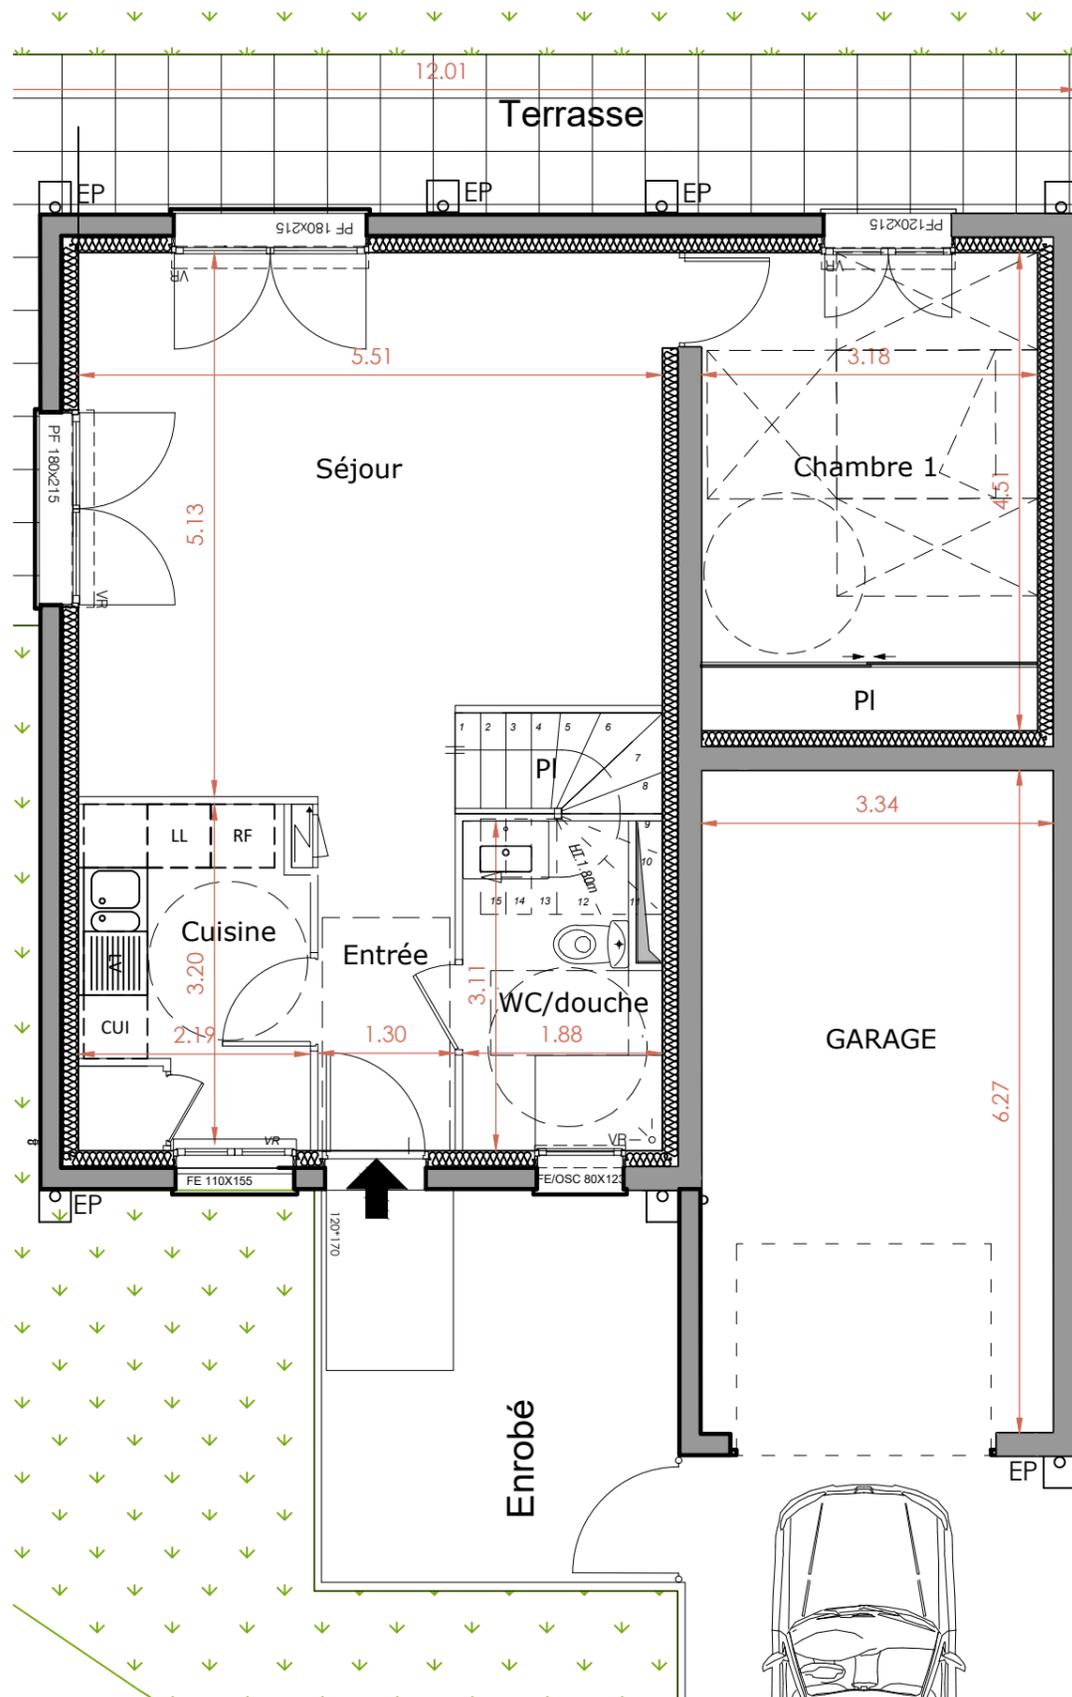

PLAN DU RDC

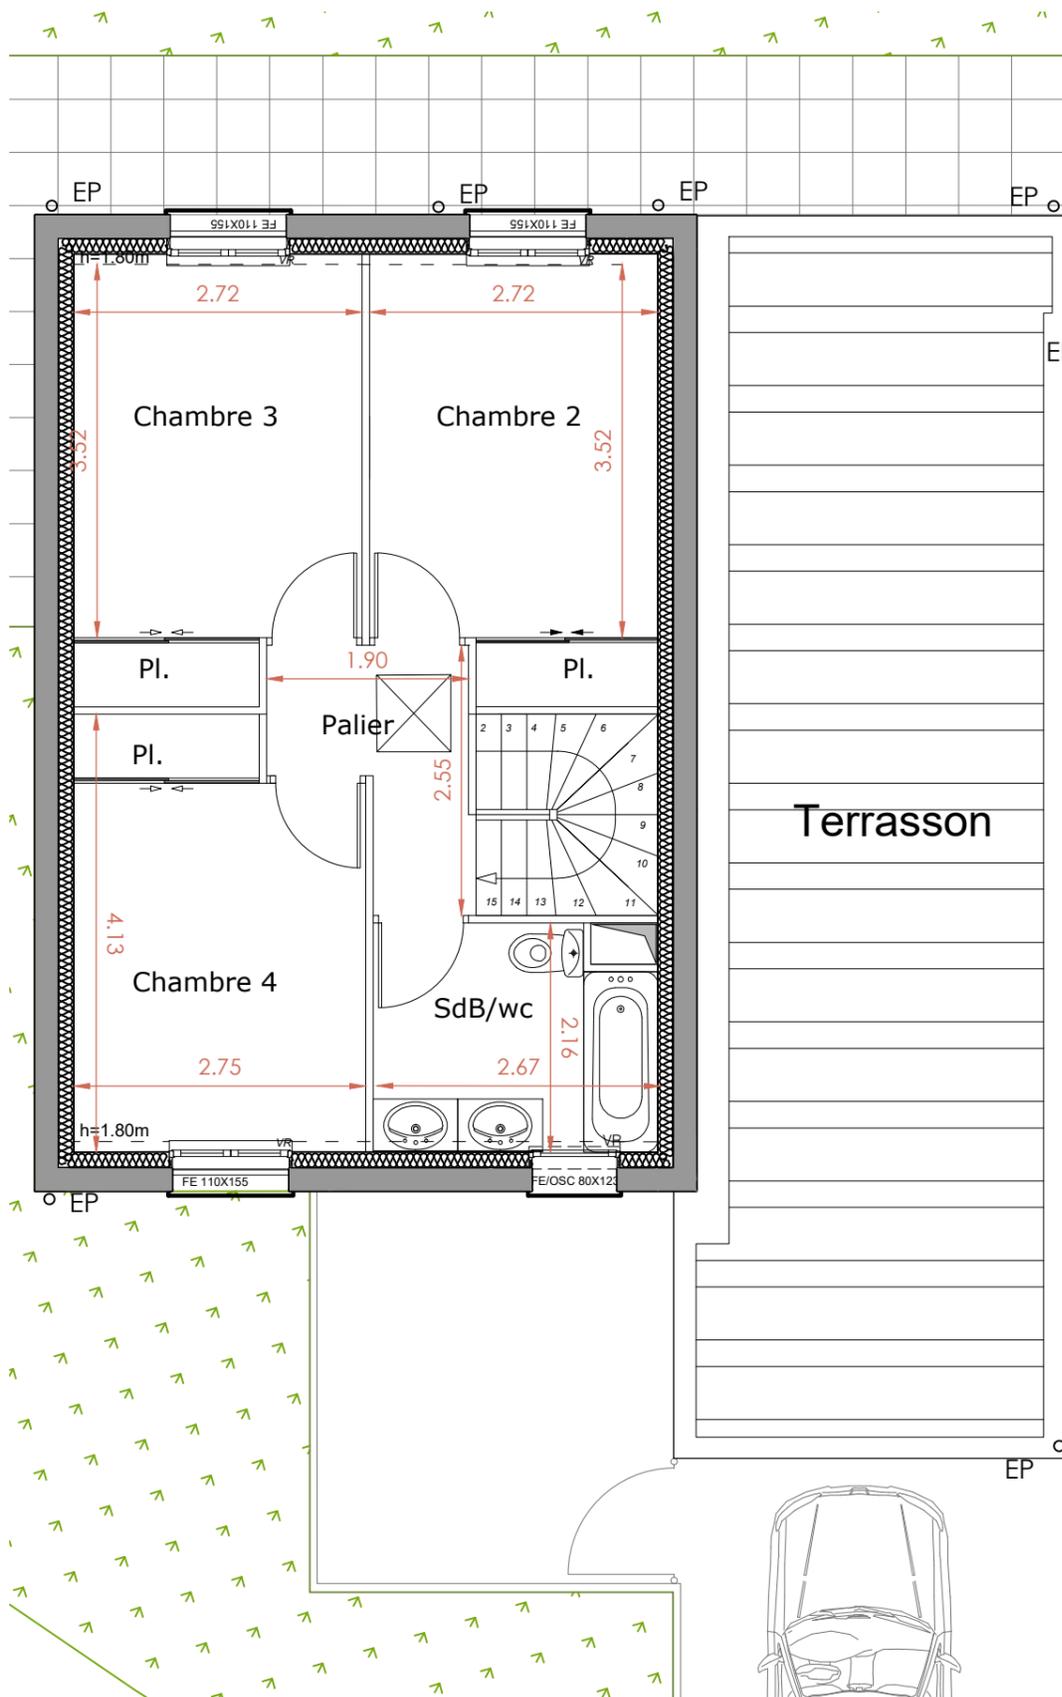

PLAN DE L'ETAGE

VILLA ISADORA
rue Hubert Latham
ruelle du Grand Sentier
28000 CHARTRES

Villa

BATIMENT	C
APPARTEMENT	MAISON 5
NIVEAU	RDC + R1
TYPE	5 pièces



PLAN DE REPERAGE


SURFACE HABITABLE		
MAISON 5	98.20	m²
ENTREE	4.32	m ²
SEJOUR	26.58	m ²
CUISINE	6.94	m ²
CHAMBRE 1	14.48	m ²
WC / DOUCHE	4.99	m ²
CHAMBRE 2	10.69	m ²
CHAMBRE 3	10.69	m ²
CHAMBRE 4	10.45	m ²
SDB / WC	5.46	m ²
PALIER	3.61	m ²
ANNEXES		
TERRASSE	26.62	m ²
JARDIN	221.14	m ²
GARAGE	21.45	m ²

SCCV LATHAM
74D, rue de Paris - Parc Oberthur
35000 RENNES

LEGENDE :

PF	porte-fenêtre		soffites/faux plafond
FE	fenêtre		tableau électrique
OSC	oscillo-battant		gaine technique
VR	volet roulant		caillebotis
GC	garde-corps		
LV	lave-vaisselle		
LL	lave-linge		
RF	réfrigérateur		
CU	plaques de cuisson		
PL	placard		

DATE: 17.01.2023 IND: A

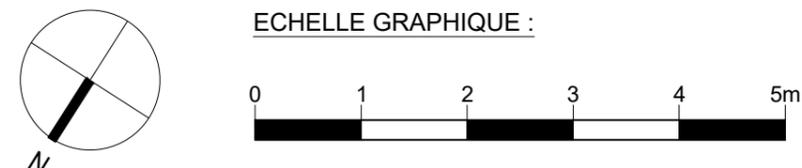

Nota : Des modifications sont susceptibles d'être apportées à ce plan en fonction des contraintes et nécessités techniques et administratives, des tolérances d'exécution tant en ce qui concerne les dimensions libres que l'équipement. Les surfaces et les cotes sont indicatives. Les soffites, retombées de poutres, faux plafonds et équipements sont figurés à titre indicatif et peuvent subir des modifications pour impératifs techniques. Le mobilier et l'électroménager ne sont pas fournis. Les radiateurs et canalisations ne sont pas représentés.