

Horizon Cathédrale

Réhabilitation d'un immeuble de bureaux
en 19 logements collectifs

Boulevard Maurice Viollette 28000
Chartres


Logement 124

T3

R+2

Surfaces habitables


Chambre 1	12.21 m ²
Chambre 2	9.14 m ²
Entrée	4.48 m ²
Salon/SaM/Cuisine	30.42 m ²
San.	1.92 m ²
SdB	5.09 m ²
	63.25 m ²

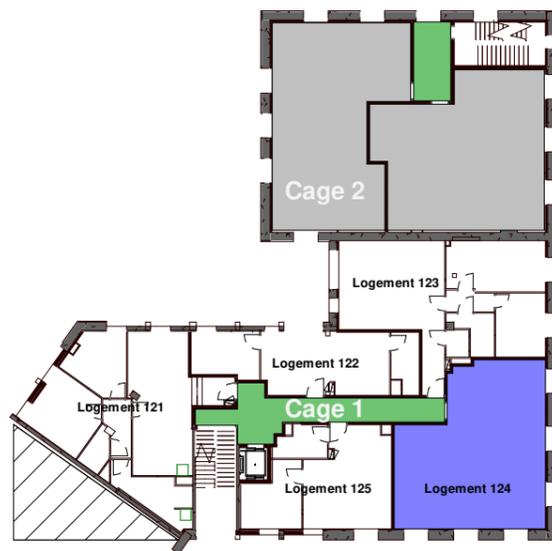

La disposition des équipements est donnée à titre indicatif. La société se réserve la possibilité d'apporter les modifications dues à des impératifs administratifs ou techniques.

ASD
INVEST

PLAN DE RESERVATION

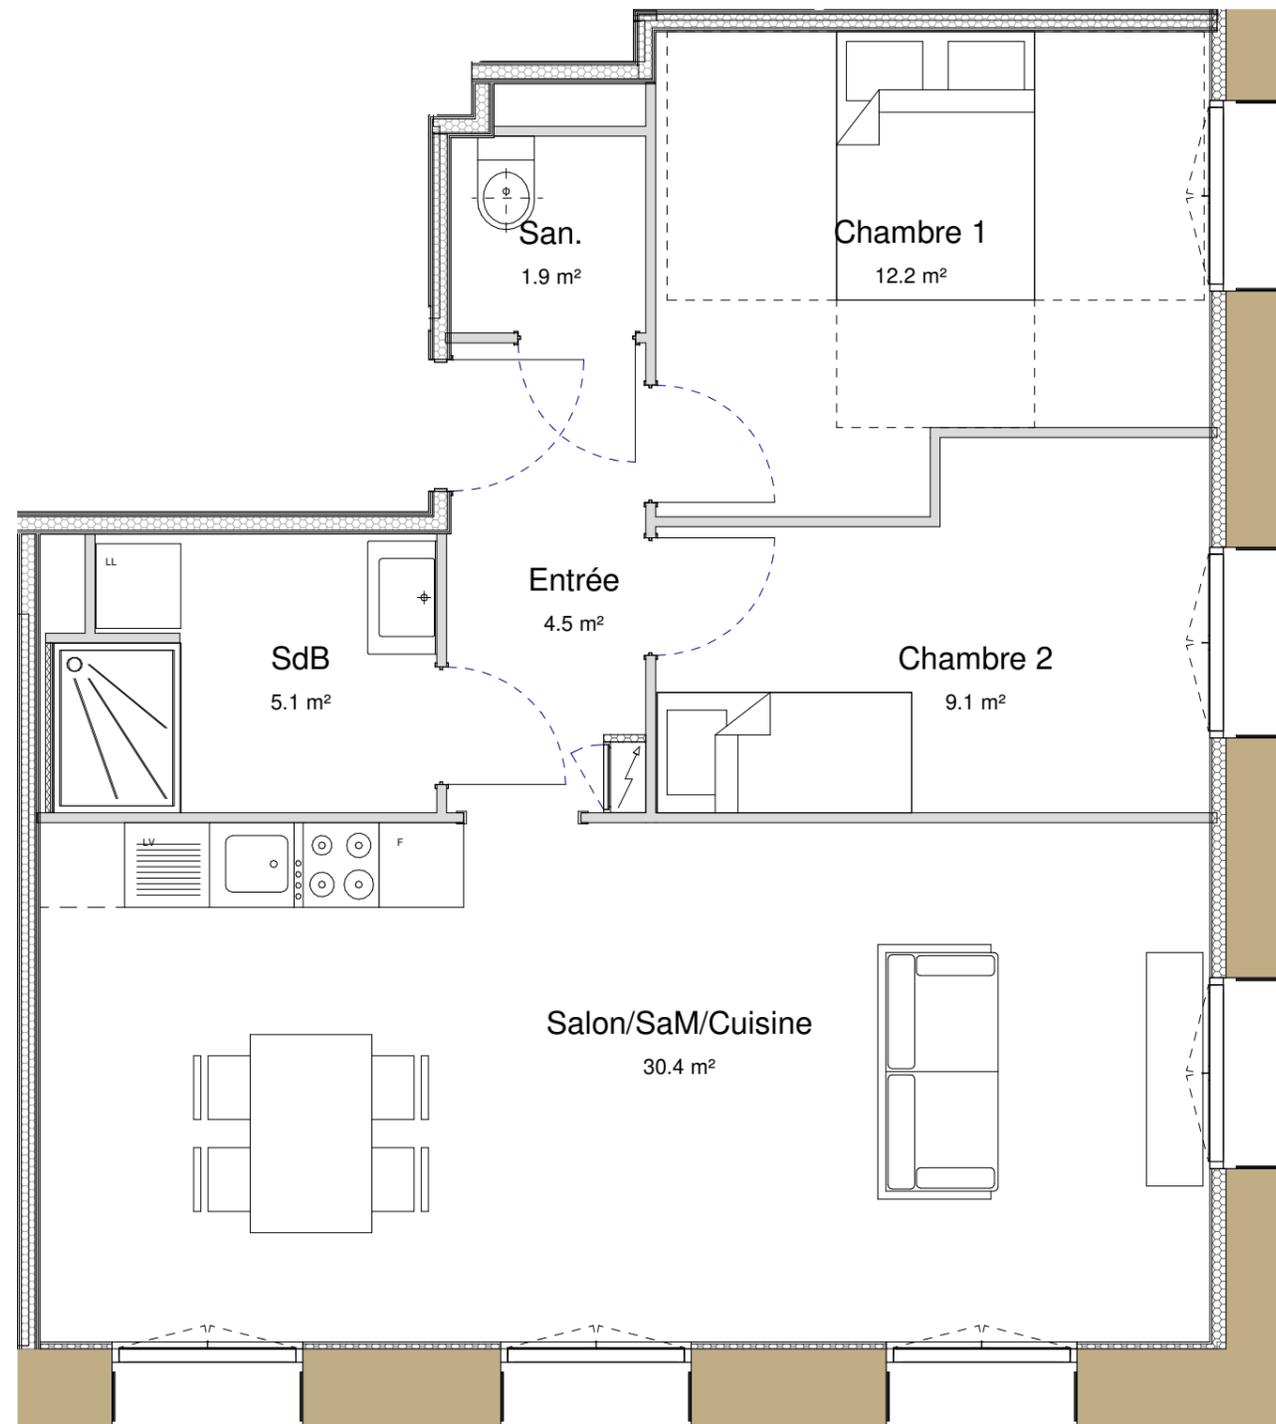

Légende :

-  Murs et cloisons existants
-  Murs et cloisons projetés

04/11/2022