

Horizon Cathédrale

Réhabilitation d'un immeuble de bureaux
en 19 logements collectifs

Boulevard Maurice Viollette 28000
Chartres

Logement 131

T3


R+3

Surfaces	SHAB <1.80m	
Chambre 1	11.73 m ²	2.22 m ²
Chambre 2	12.37 m ²	10.88 m ²
Dgt	2.16 m ²	
Salon/SaM/Cuisine	41.41 m ²	1.93 m ²
San.	1.28 m ²	
SdE	6.90 m ²	1.24 m ²
Terrasse	5.80 m ²	



La disposition des équipements est donnée à titre indicatif. La société se réserve la possibilité d'apporter les modifications dues à des impératifs administratifs ou techniques.

ASD
INVEST

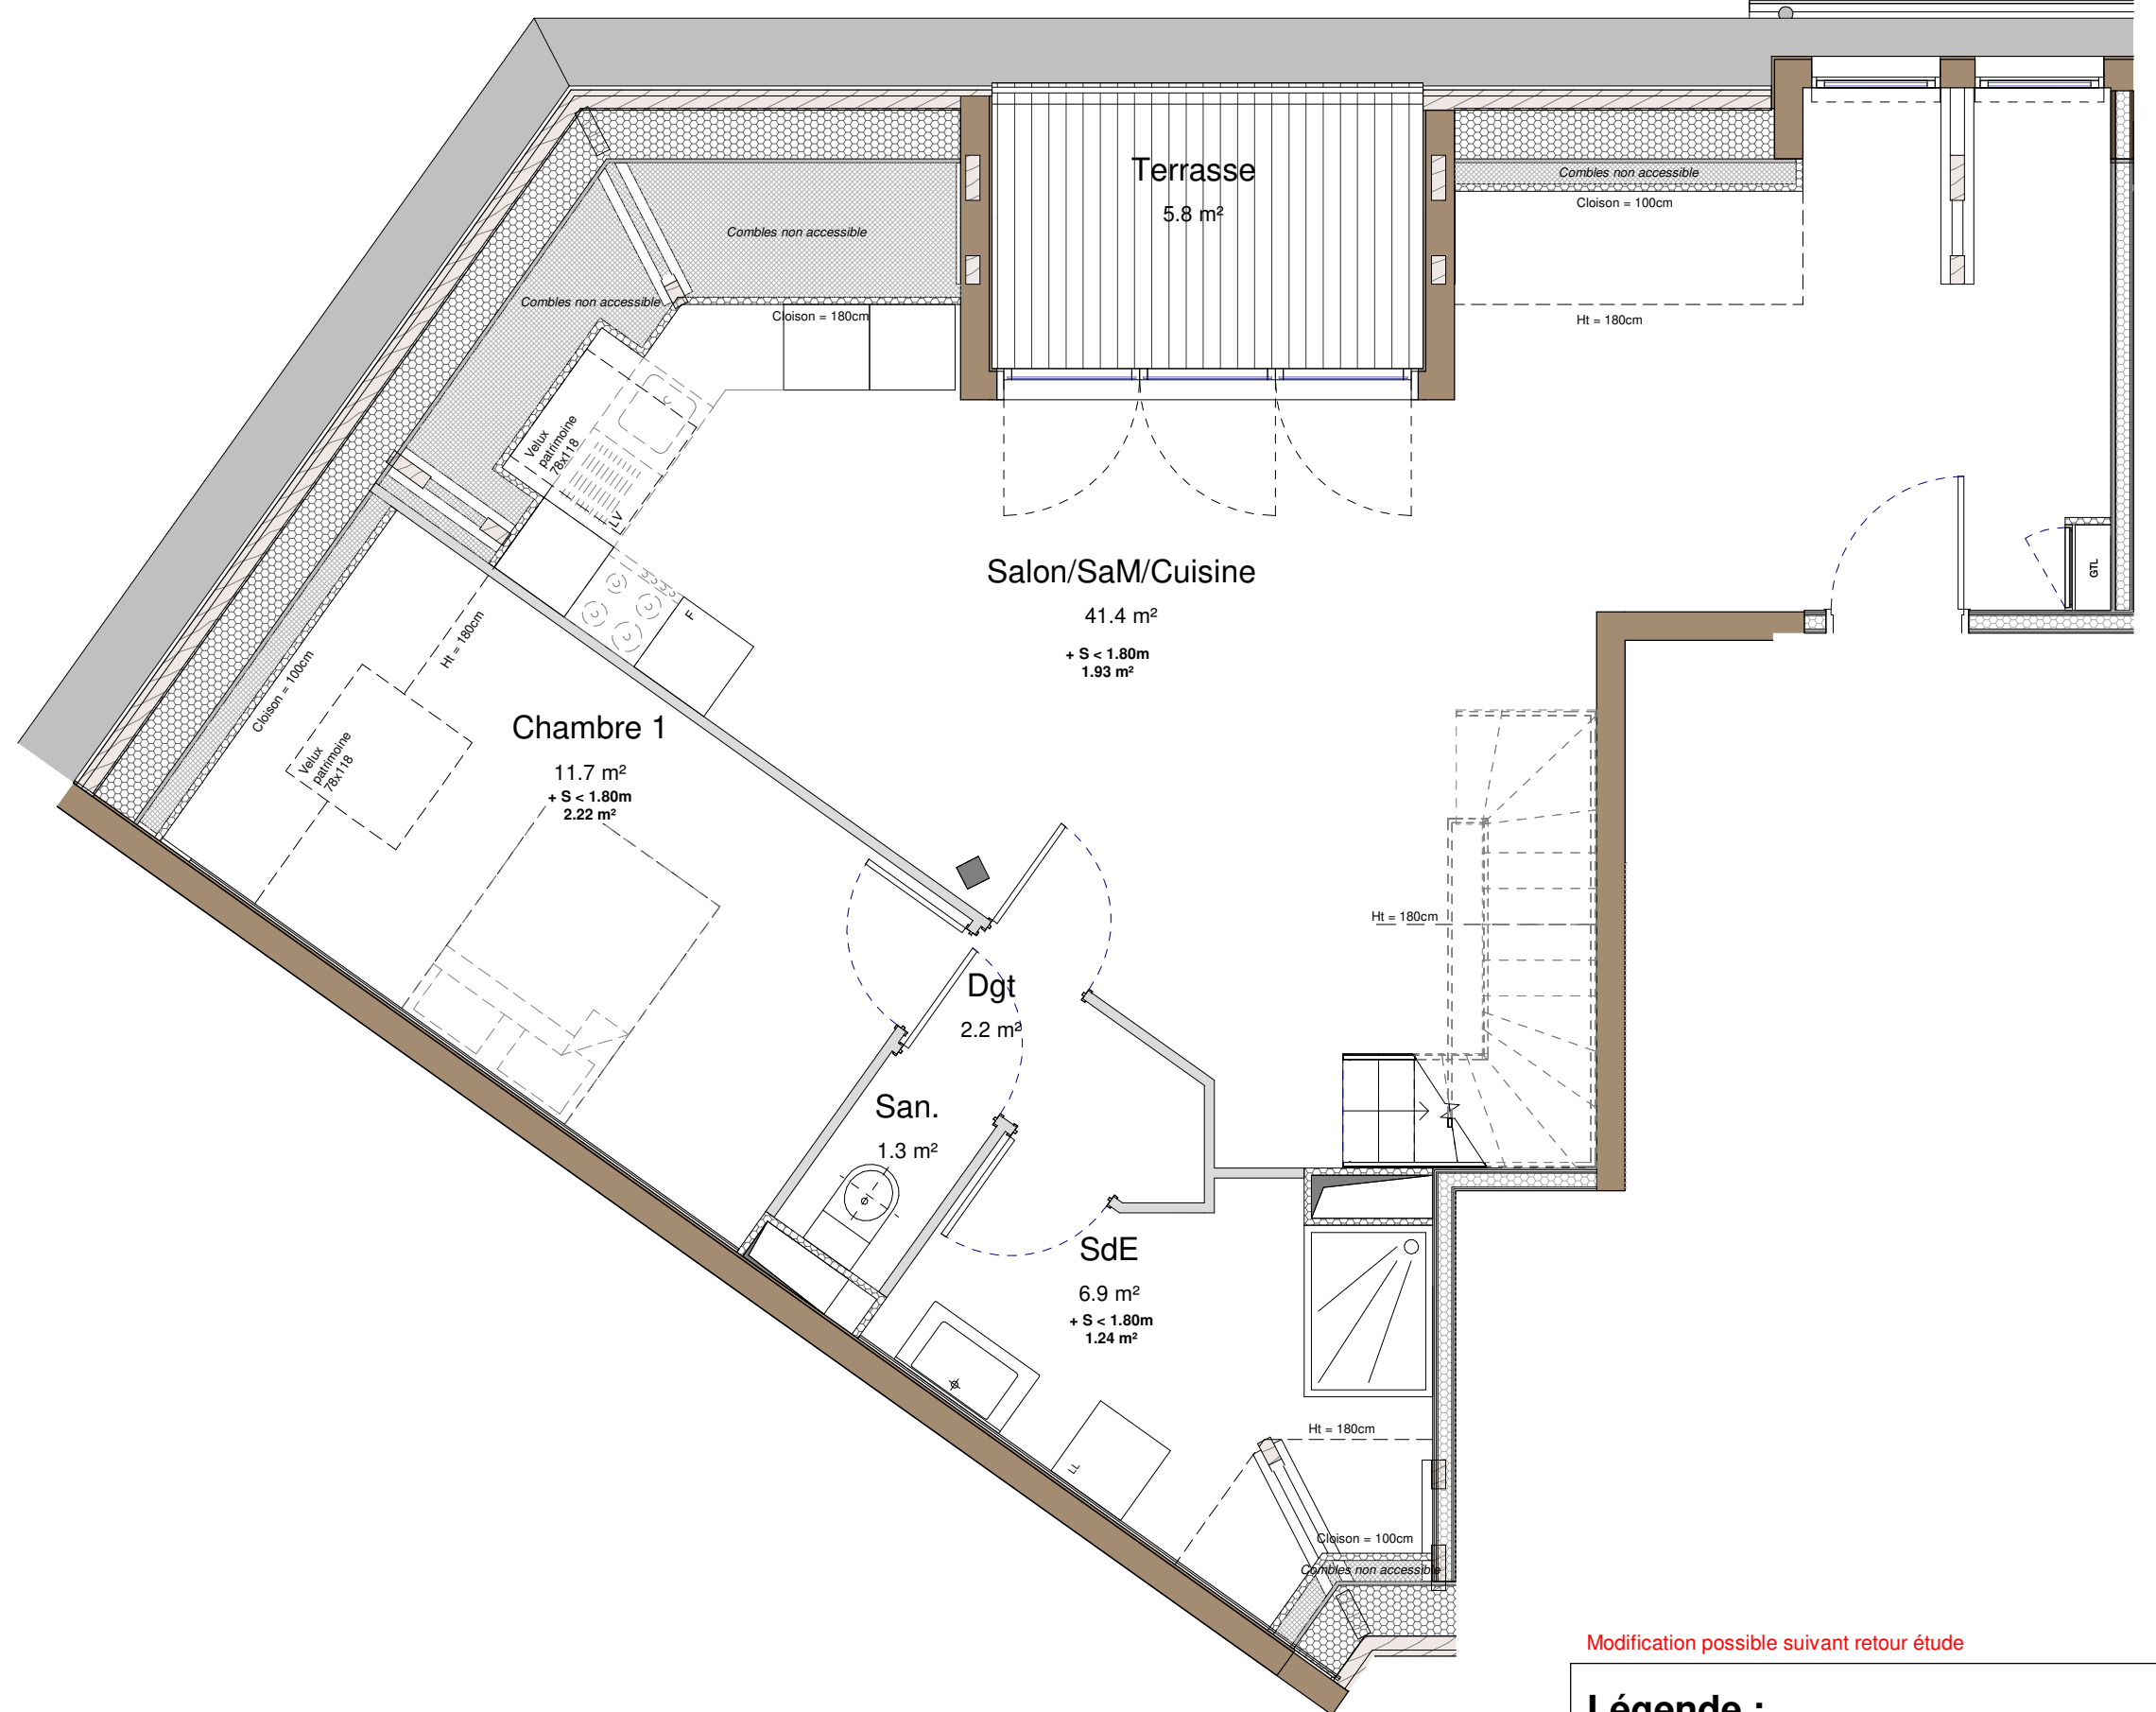

Modification possible suivant retour étude

Légende :

- Murs et cloisons existants
- Murs et cloisons projetés



Horizon Cathédrale

Réhabilitation d'un immeuble de bureaux
en 19 logements collectifs


Boulevard Maurice Viollette 28000
Chartres

Logement 131

T3

R+4

Surfaces	SHAB <1.80m	
Chambre 1	11.73 m ²	2.22 m ²
Chambre 2	12.37 m ²	10.88 m ²
Dgt	2.16 m ²	
Salon/SaM/Cuisine	41.41 m ²	1.93 m ²
San.	1.28 m ²	
SdE	6.90 m ²	1.24 m ²
	75.85 m ²	16.27 m ²

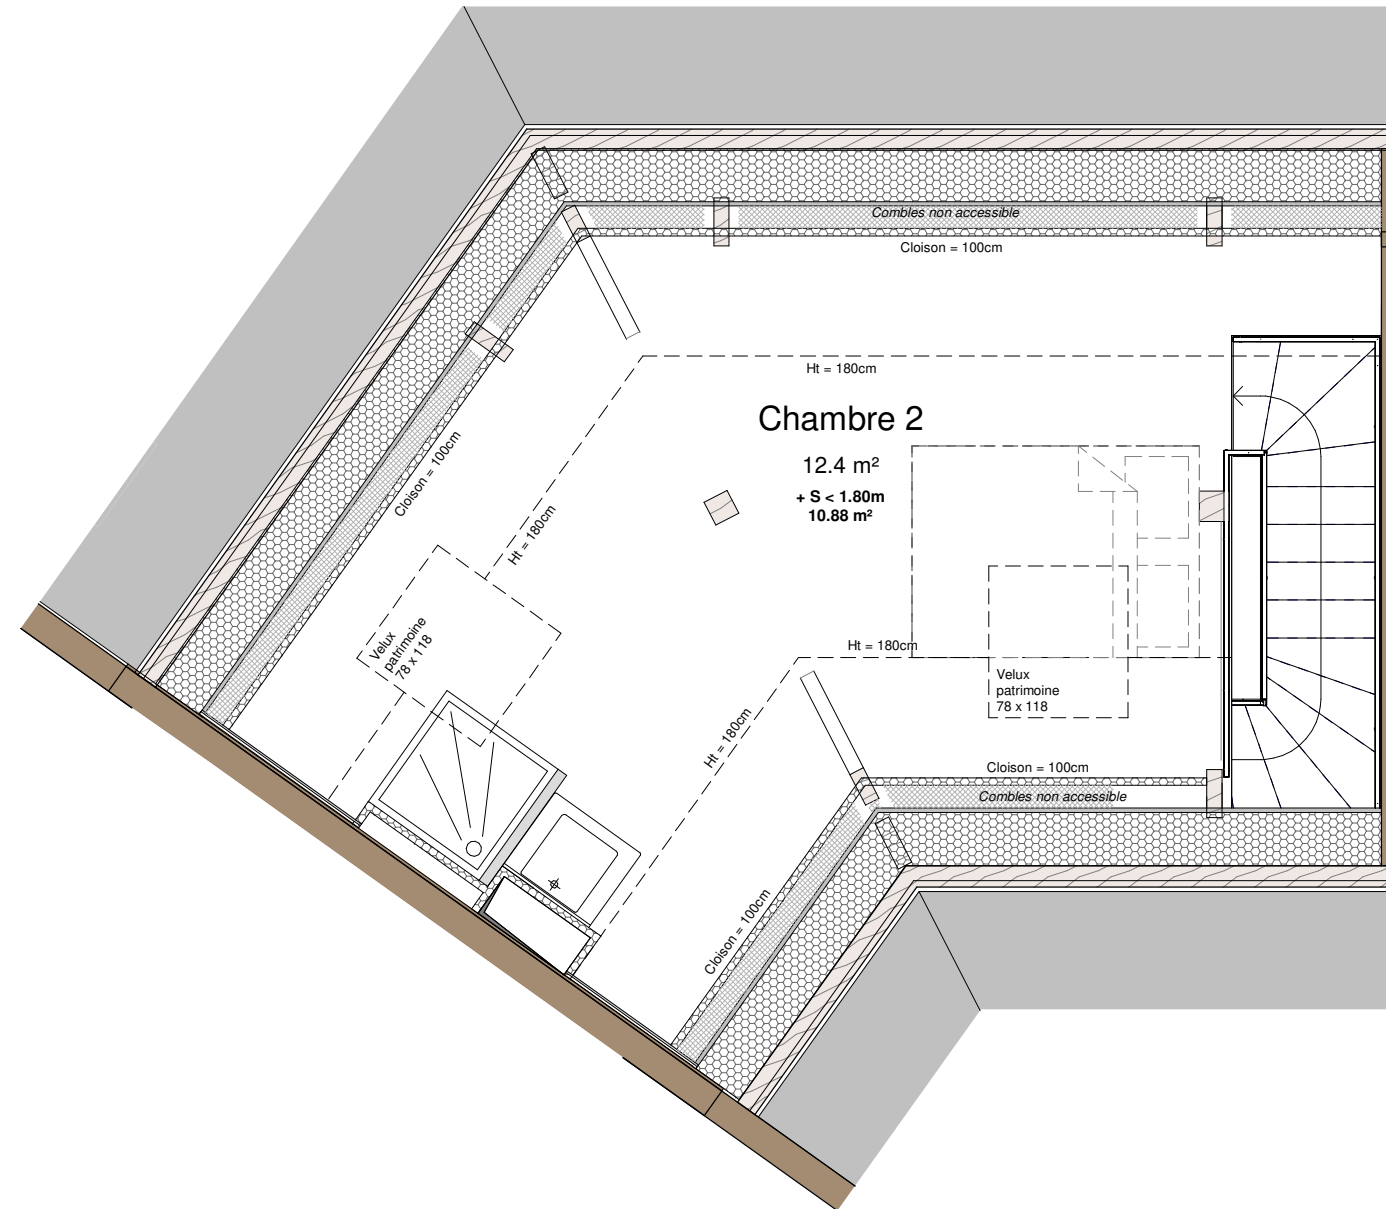



La disposition des équipements est donnée à titre indicatif. La société se réserve la possibilité d'apporter les modifications dues à des impératifs administratifs ou techniques.

ASD
INVEST



Modification possible suivant retour étude

Légende :

-  Murs et cloisons existants
-  Murs et cloisons projetés