

Horizon Cathédrale

Réhabilitation d'un immeuble de bureaux
en 19 logements collectifs


Boulevard Maurice Viollette 28000
Chartres

Logement 232

T3


R+3 - R+4

Surfaces	SHAB <1.80m	
Chambre 1	9.6 m ²	2.45m ²
Chambre 2	11.9 m ²	8.83m ²
Salon-SaM-Cuisine	28.7 m ²	3.99m ²
San.	4.2 m ²	
SdE	3.5 m ²	
SdB Ch 2	3.6 m ²	3.12m ²
	61.5 m²	18.39m²

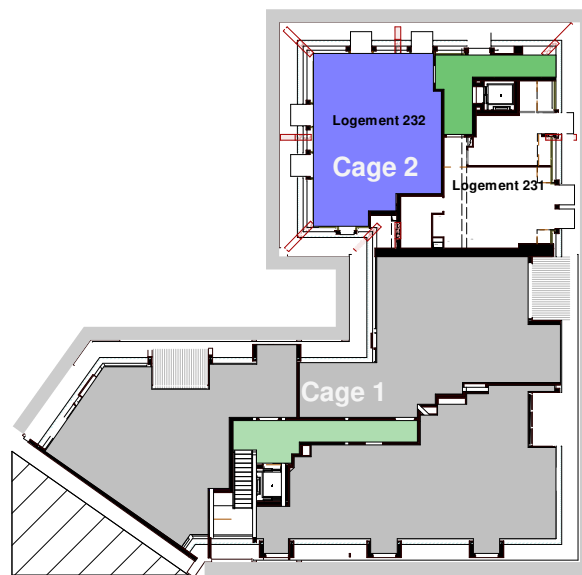


La disposition des équipements est donnée à titre indicatif. La société se réserve la possibilité d'apporter les modifications dues à des impératifs administratifs ou techniques.

ASD
INVEST

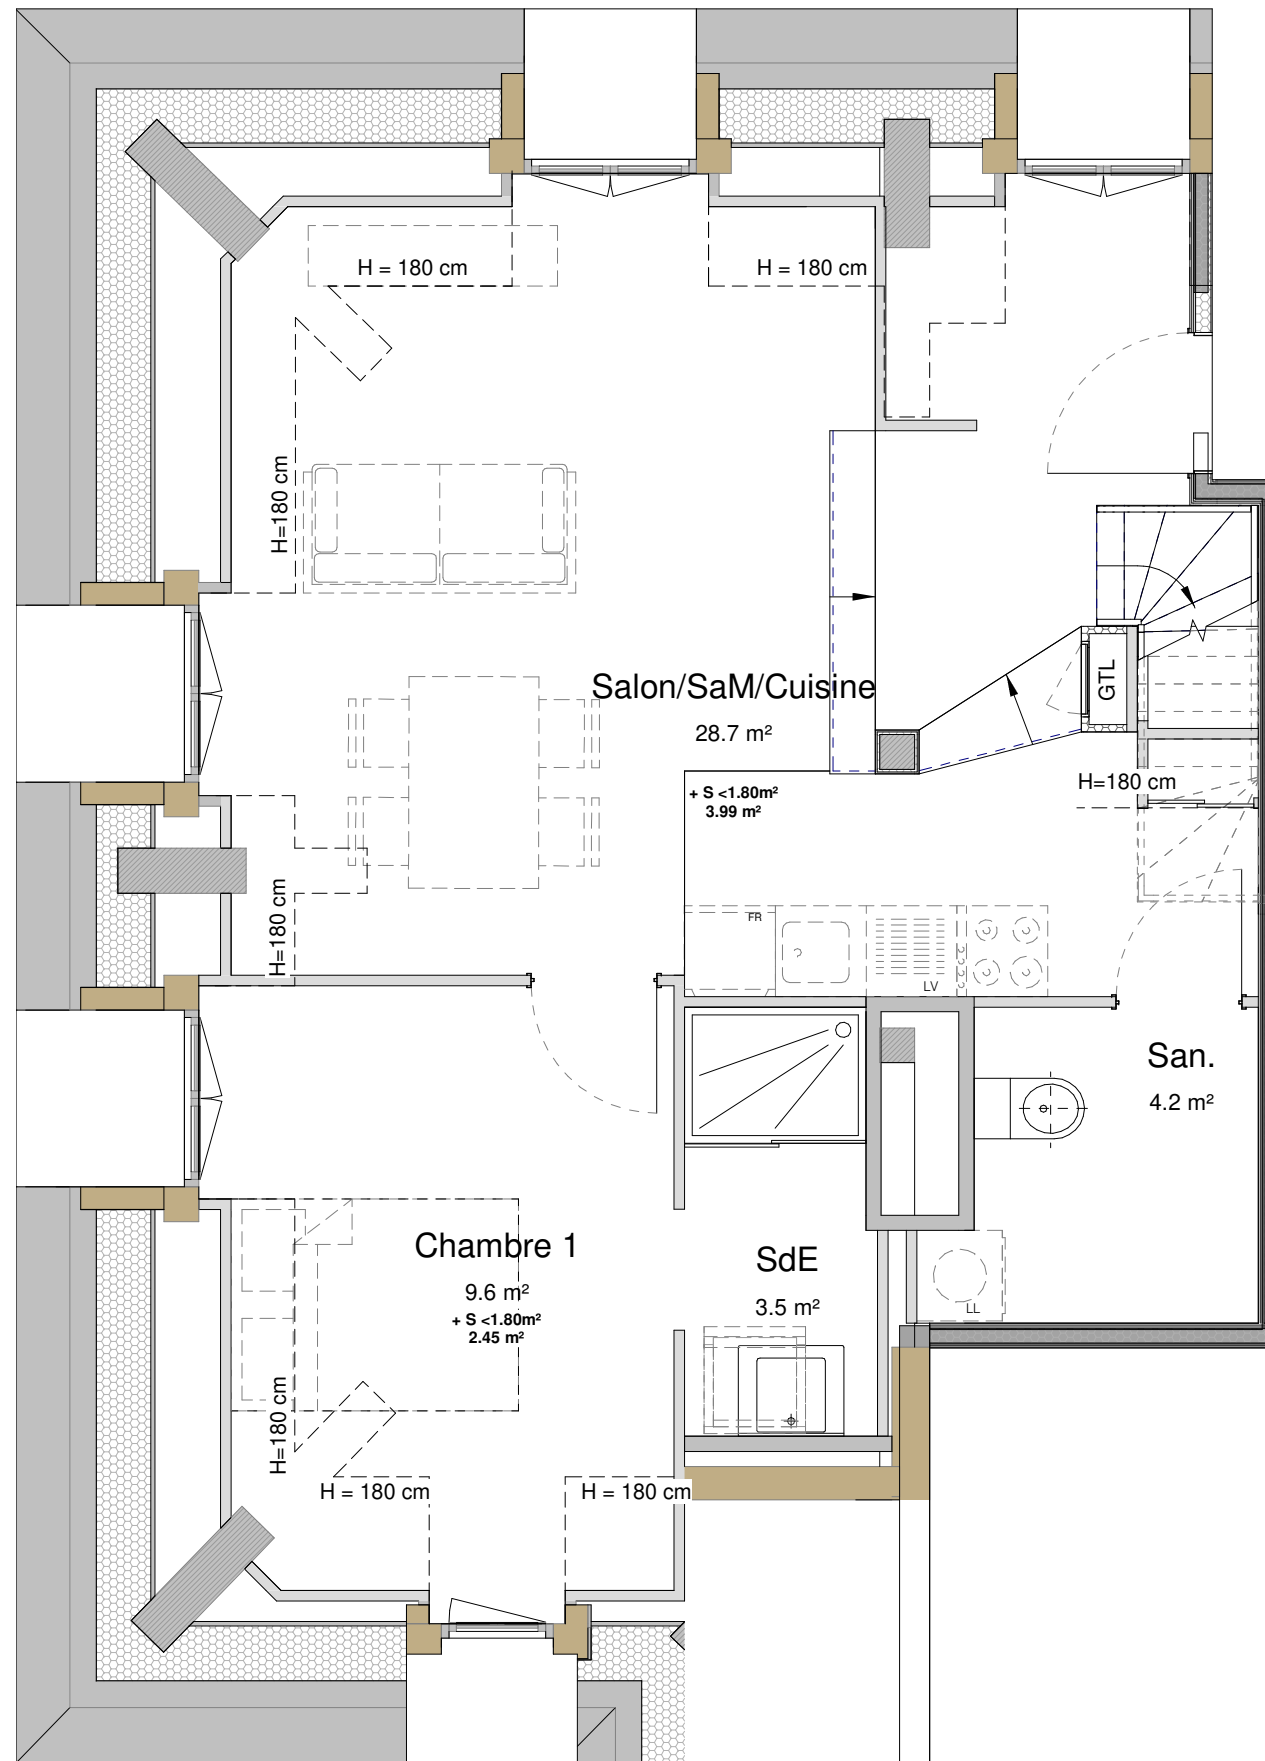

Niveau R+3

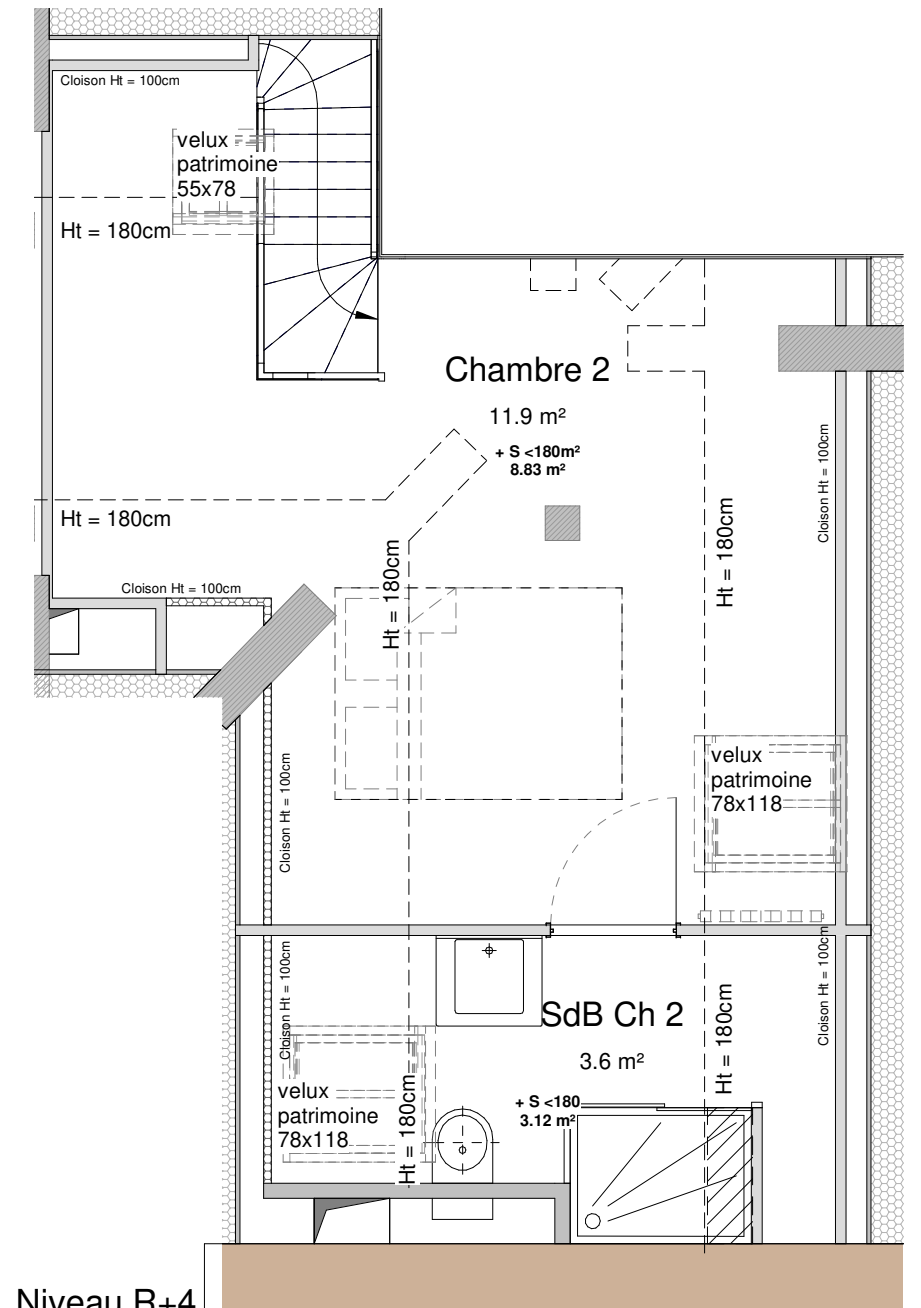

Niveau R+4

Légende :

- Murs et cloisons existants
- Murs et cloisons projetés