



L'Écrin
Ilot Saint Jean

L'ÉCRIN
Ilot Saint Jean

27 rue du Faubourg
Saint-Jean
Chartres


SCCV Ilot Saint Jean

GreeStone
Immobilier



Parc Oberthur - 74D Rue de Paris
35 000 Rennes

PLAN DE REPERAGE

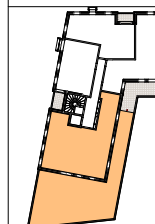

Logement B404

Niveau R+4

Type T4



Surfaces Habitables

Pièce	Surface
Cellier	2,23
Chambre 1	13,43
Chambre 2	9,18
Chambre 3	9,83
Cuisine / Séjour	44,47
DGT	4,33
Entrée	5,38
SDB	9,22
WC	1,89
	99,96 m²
Terrasse	131,88

Légende

PL	Placard
ETEL	Tableau Electrique
LL / LV	Lave Linge / Lave Vaisselle
CU	Plaques de cuisson
RF	Réfrigérateur
VRE	Volet Roulant Electrique
AF	Allège fixe
HSP	2,50 m +/- 2cm
HSFP	2,20 m +/- 2cm

Emprise faux plafond

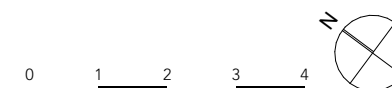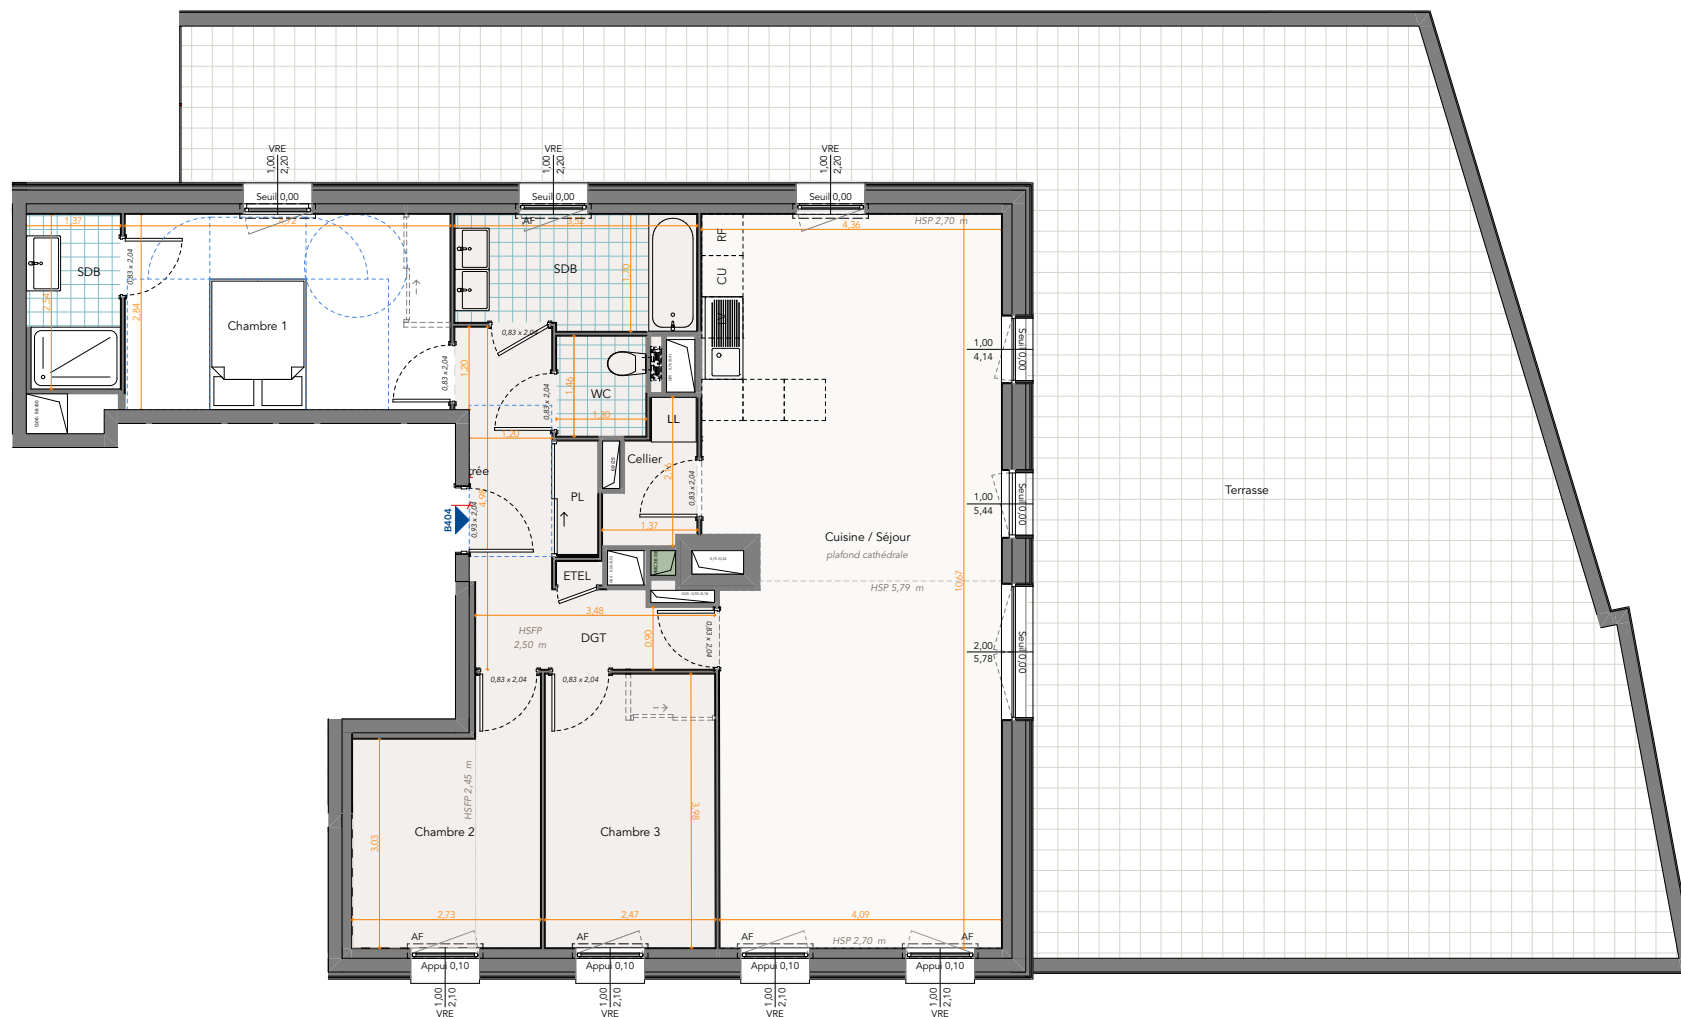

Nota : La disposition des équipements est donnée à titre indicatif. Les côtes, les surfaces, les hauteurs sous plafond et faux plafond et les gaines sont susceptibles de modifications dues aux impératifs réglementaires et administratifs, aux contraintes techniques de constructions et aux tolérances d'exécution. Les meubles et éléments de cuisine dessinés ne sont qu'indicatifs, seuls seront fournis les équipements figurants sur le descriptif. Les radiateurs et canalisations ne sont pas représentés.

05/04/2024

indice A