



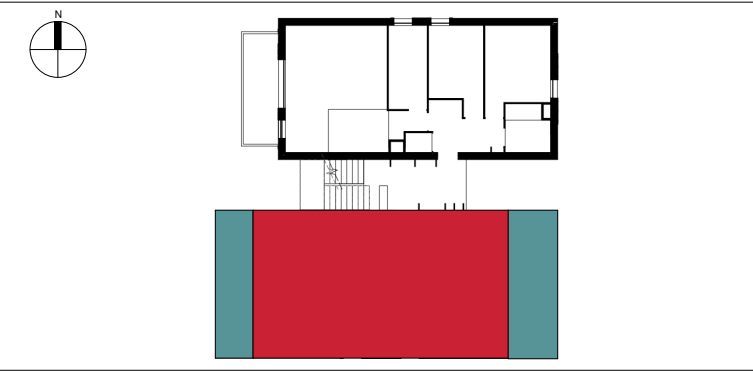



N° Appartement	C1 - 102
Type	T3
Niveau	R+1
Entrée	6.73 m²
Séjour	29.05 m²
Cuisine	9.26 m²
Chambre 1	12.88 m²
Chambre 2	10.13 m²
SdB	5.36 m²
Wc	1.21 m²
Surface habitable	74.62 m²
Terrasse 1	10.41 m²
Terrasse 2	15.30 m²

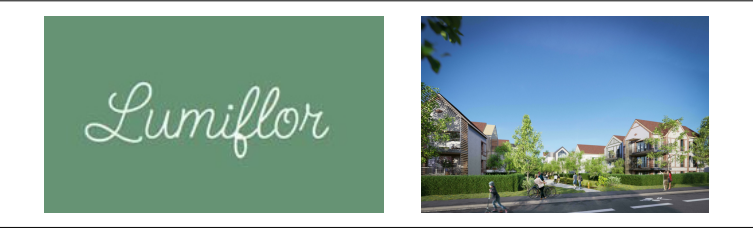

NOTA : Les surfaces de placard sont incluses dans celles des pièces attenantes. Des modifications sont susceptibles d'être apportées à ce plan en fonction des contraintes de réalisation, des nécessités techniques, réglementaires ou administratives concernant notamment les dimensions libres, les éléments d'équipements et les réseaux divers. Les retombées, les soffites, les faux plafonds ne sont pas représentés sauf ceux connus à la date d'établissement du présent plan. Le calepinage du carrelage et des dalles sur plot est donné à titre indicatif. Les canalisations ne sont pas figurées. La végétation n'est pas contractuelle. L'ameublement est également indicatif.

DATE DERNIERE MISE A JOUR

28/04/2023

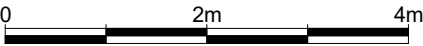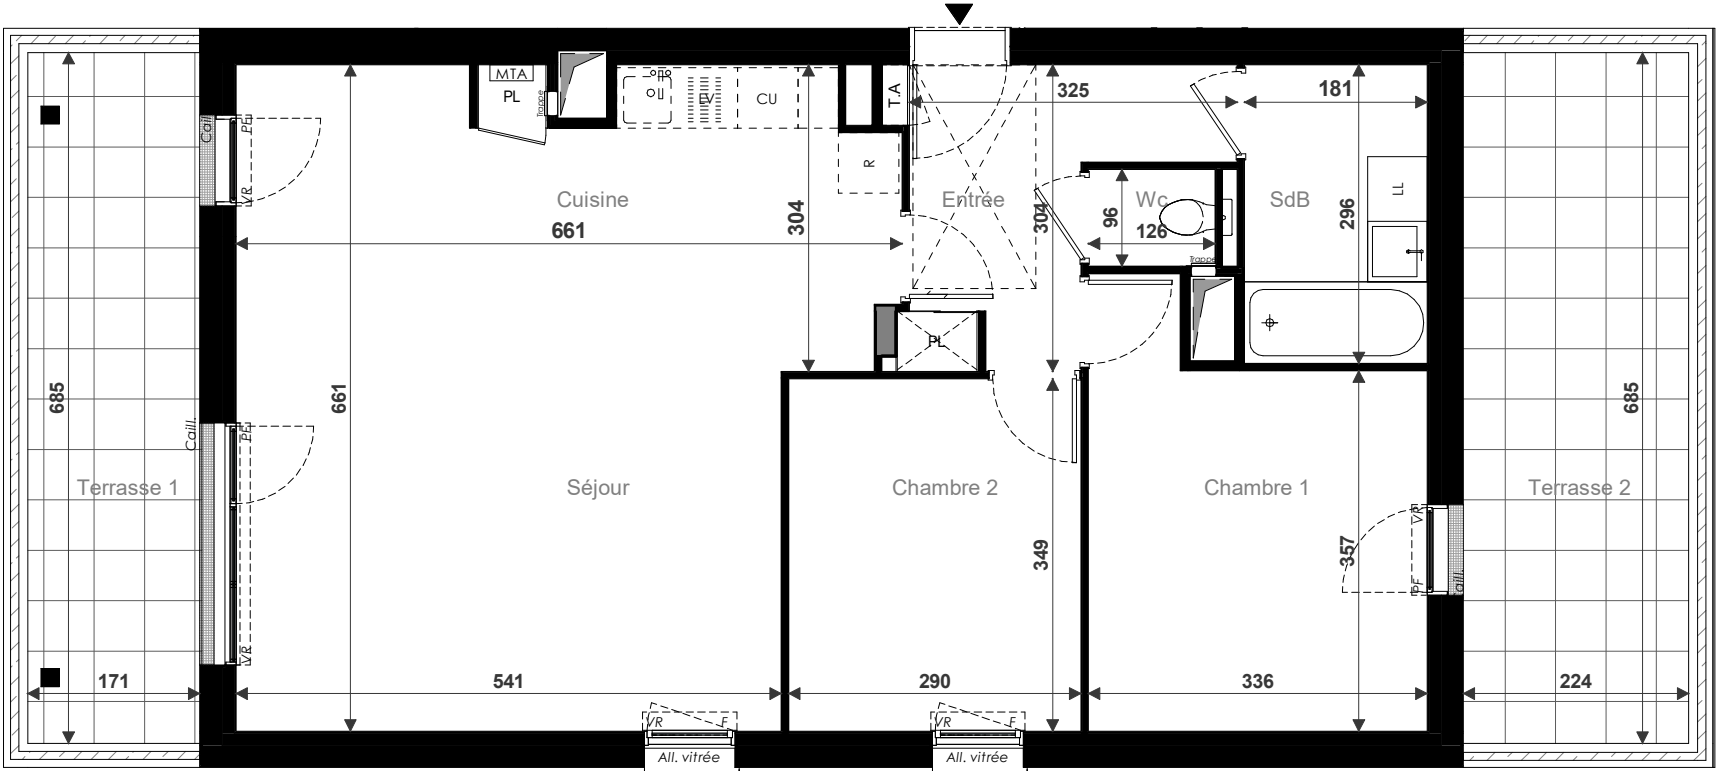

LEGENDE

Fenêtre ouvrant à la Française

Fenêtre oscillo-battant

Porte-fenêtre ouvrant à la Française

Porte-fenêtre coulissant

PF

F

VR

PL

LV

LL

R

CU

MTA

T.A.

Porte fenêtre

Fenêtre

Volet roulant

Soffite

Placard

Emplacement lave vaisselle

Emplacement lave linge

Emplacement réfrigérateur

Emplacement cuisson

Module technique Appartement

Tableau électrique

Sèche-serviette

Hauteur sous soffite : 2.20m