


Lumiflor

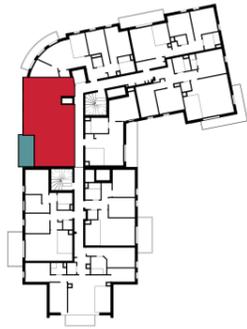

N° Appartement

B1 - 302

Type

T3

Niveau

R+3

Entrée

7.30 m²

Séjour / Cuisine

26.86 m²

Chambre 1

11.76 m²

Chambre 2

11.46 m²

SdB

6.44 m²

Wc

1.79 m²

Surface habitable

65.61 m²

Balcon

8.79 m²




IMMOBILIER

NOTA : Les surfaces de placard sont incluses dans celles des pièces attenantes. Des modifications sont susceptibles d'être apportées à ce plan en fonction des contraintes de réalisation, des nécessités techniques, réglementaires ou administratives concernant notamment les dimensions libres, les éléments d'équipements et les réseaux divers. Les retombées, les soffites, les faux plafonds ne sont pas représentés sauf ceux connus à la date d'établissement du présent plan. Le calepinage du carrelage et des dalles sur plot est donné à titre indicatif. Les canalisations ne sont pas figurées. La végétation n'est pas contractuelle. L'ameublement est également indicatif.

DATE DERNIERE MISE A JOUR

28/04/2023

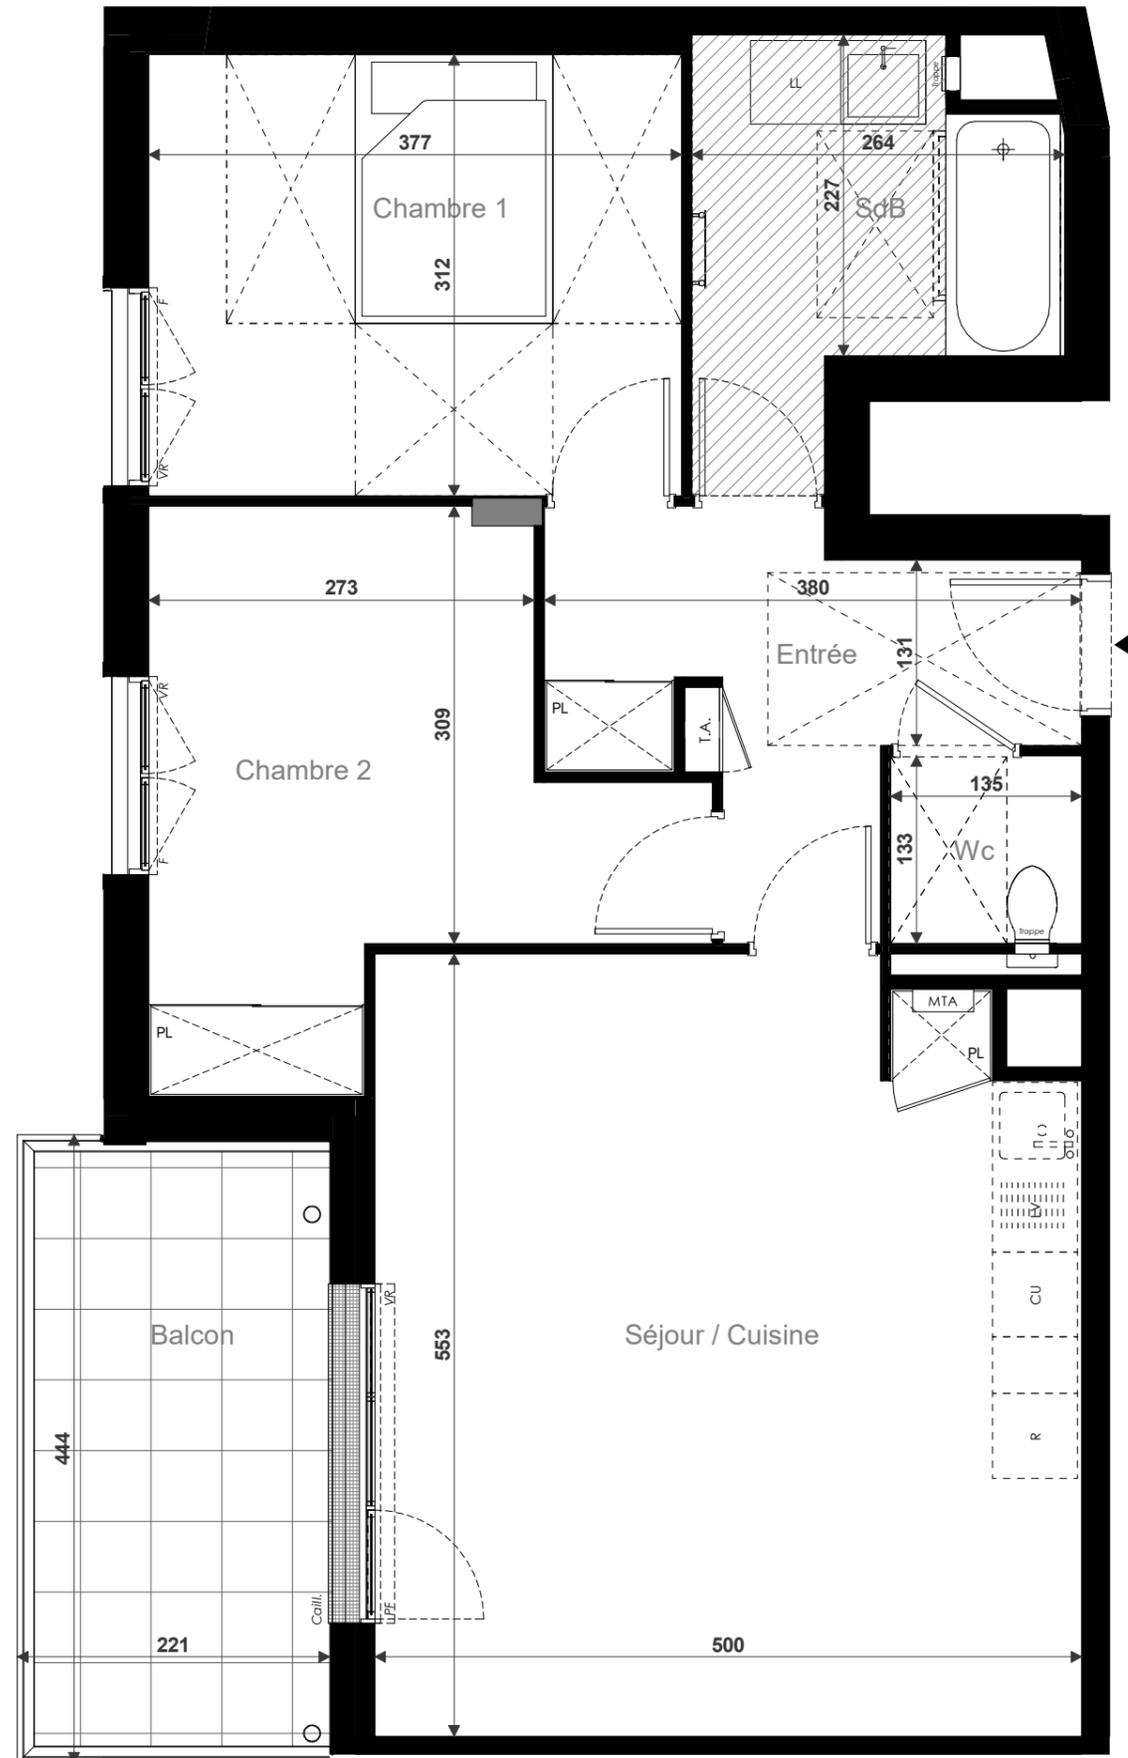

LEGENDE	
	Fenêtre ouvrant à la Française
	Fenêtre oscillo-battant
	Porte-fenêtre ouvrant à la Française
	Porte-fenêtre coulissant
	PF
	F
	VR
	Soffite
	PL
	LV
	LL
	R
	CU
	MTA
	T.A.
	Sèche-serviette
	Hauteur sous soffite : 2.20m