


LE 24 COURTILLE

24 boulevard de la Courtille 28000 CHARTRES

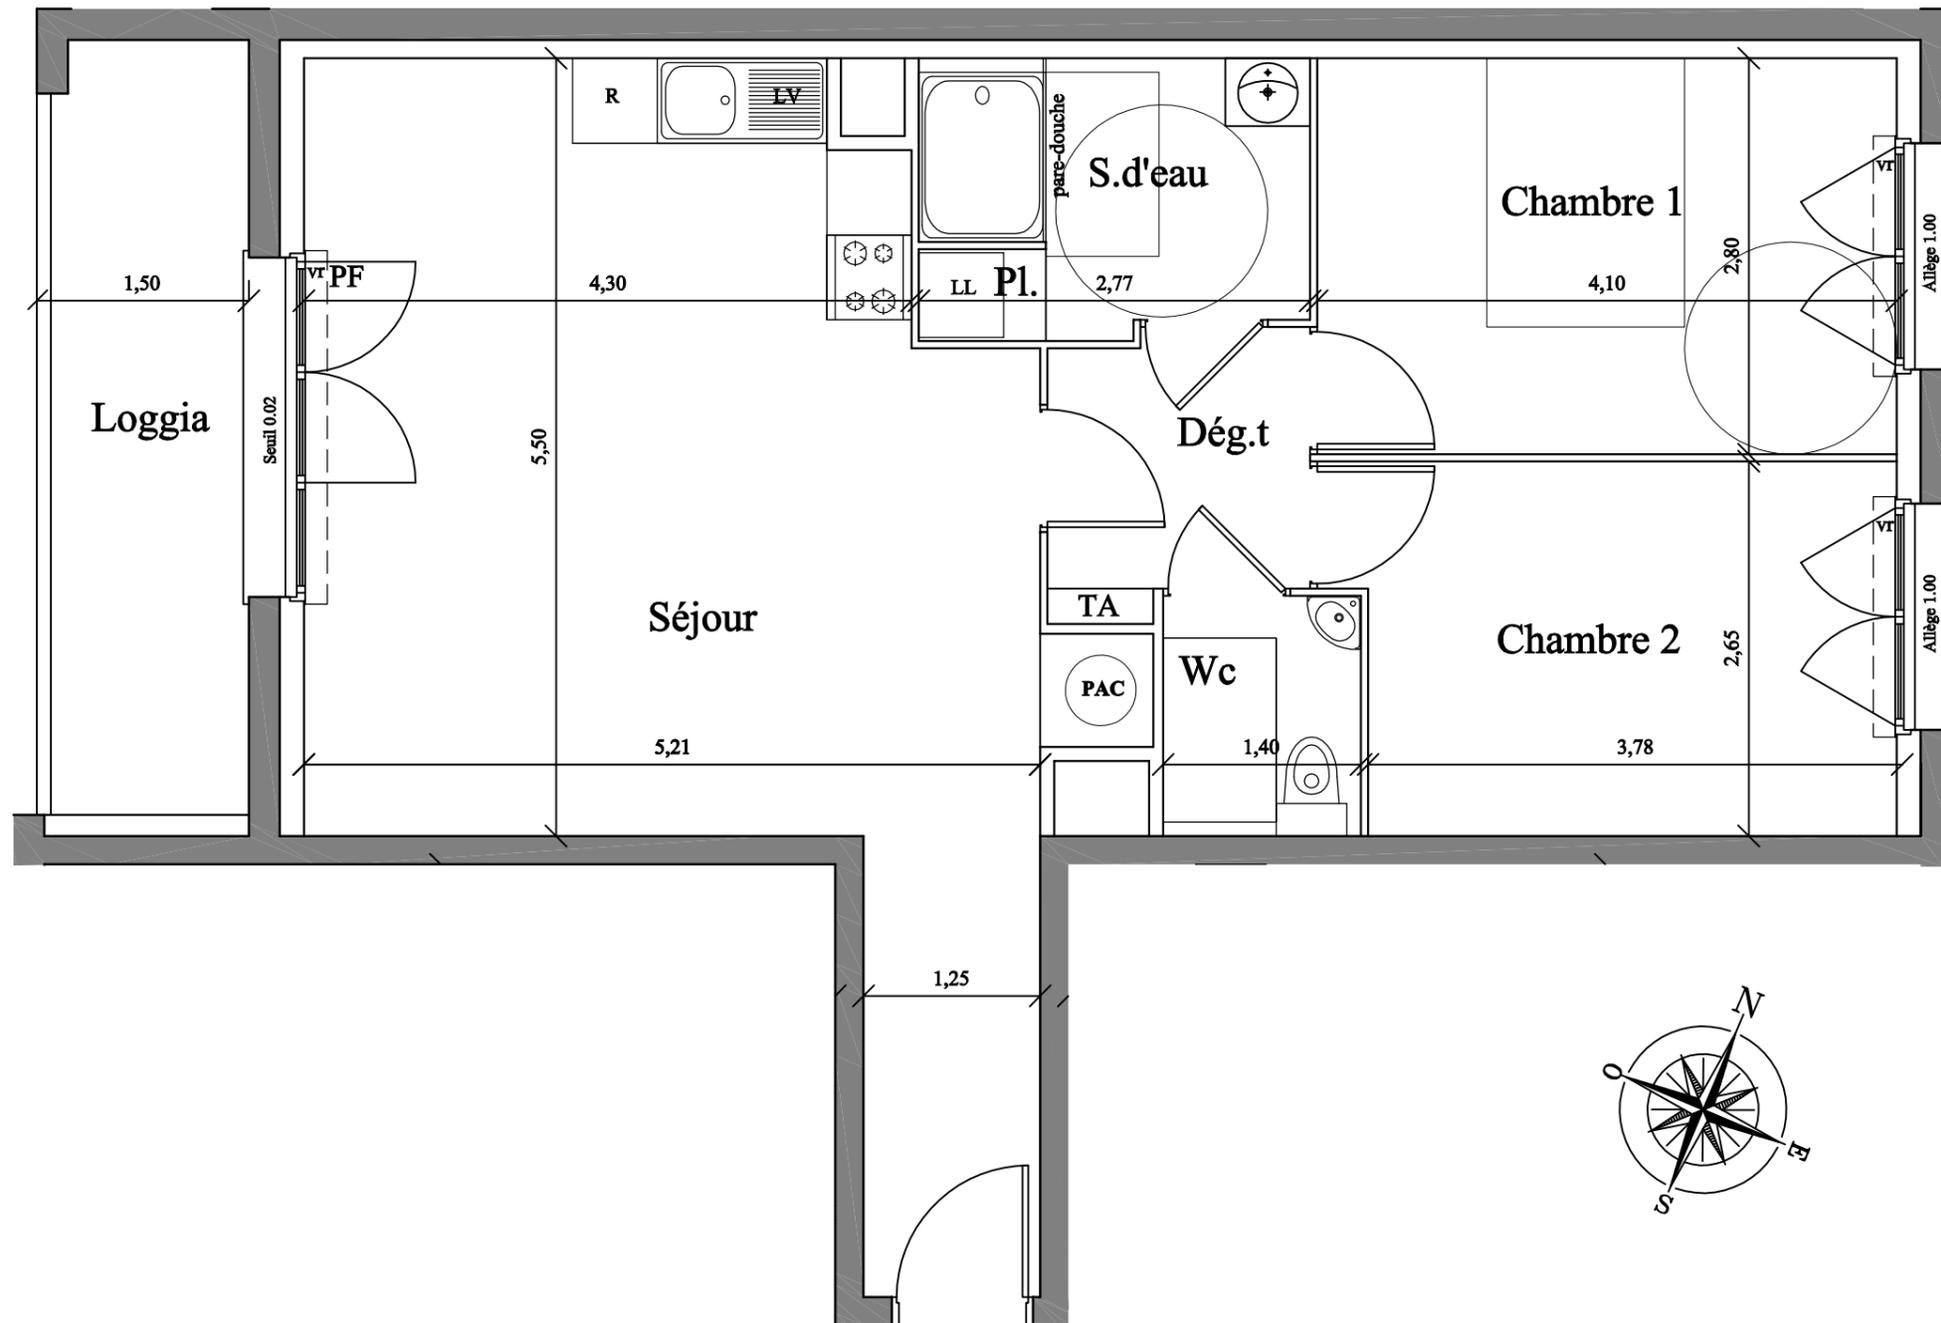


LOT N° B25	
TYPE :	3P
NIVEAU :	2ème étage
Séjour Cuisine	31,11 m ²
Chambre 1	11,48 m ²
Chambre 2	10,23 m ²
Salle d'eau	5,30 m ²
Wc	2,38 m ²
Dégagement	3,34 m ²
SURFACE HABITABLE	63,84 m²
Loggia	7,62 m ²
SURFACE TOTALE	71,46 m²
SURFACE UTILE	67,65 m²

LEGENDE

- VR : Volet roulant
- PF : Porte-fenêtre
- TA : Tableau électrique
- SF : Soffite
- LL : Lave linge
- LV : Lave vaisselle
- R : Réfrigérateur

REPERAGE

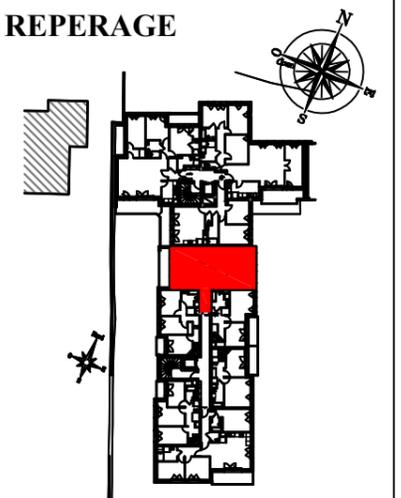

L'ACQUEREUR :

LA SCCV Le 24 Courtille :

DATE :



NOTA : des modifications sont susceptibles d'être apportées à ce plan en fonction des nécessités techniques de la réalisation, tant en ce qui concerne les dimensions libres que les équipements sanitaires et électriques (les mobiliers, appareils ménagers, évier et plan de travail sont figurés à titre indicatif, seul les appareils sanitaires sont fournis). les surfaces et les hauteurs sous plafonds indiquées sont approximatives; les retombées, soffites, faux plafond, ainsi que l'emplacement des équipements sanitaires et ménagers ne sont pas tous figurés ou le sont à titre indicatif. **HAUTEURS SOUS PLAFONDS : 2,45m ± 0.05m**