


LE 24 COURTILLE

24 boulevard de la Courtille 28000 CHARTRES

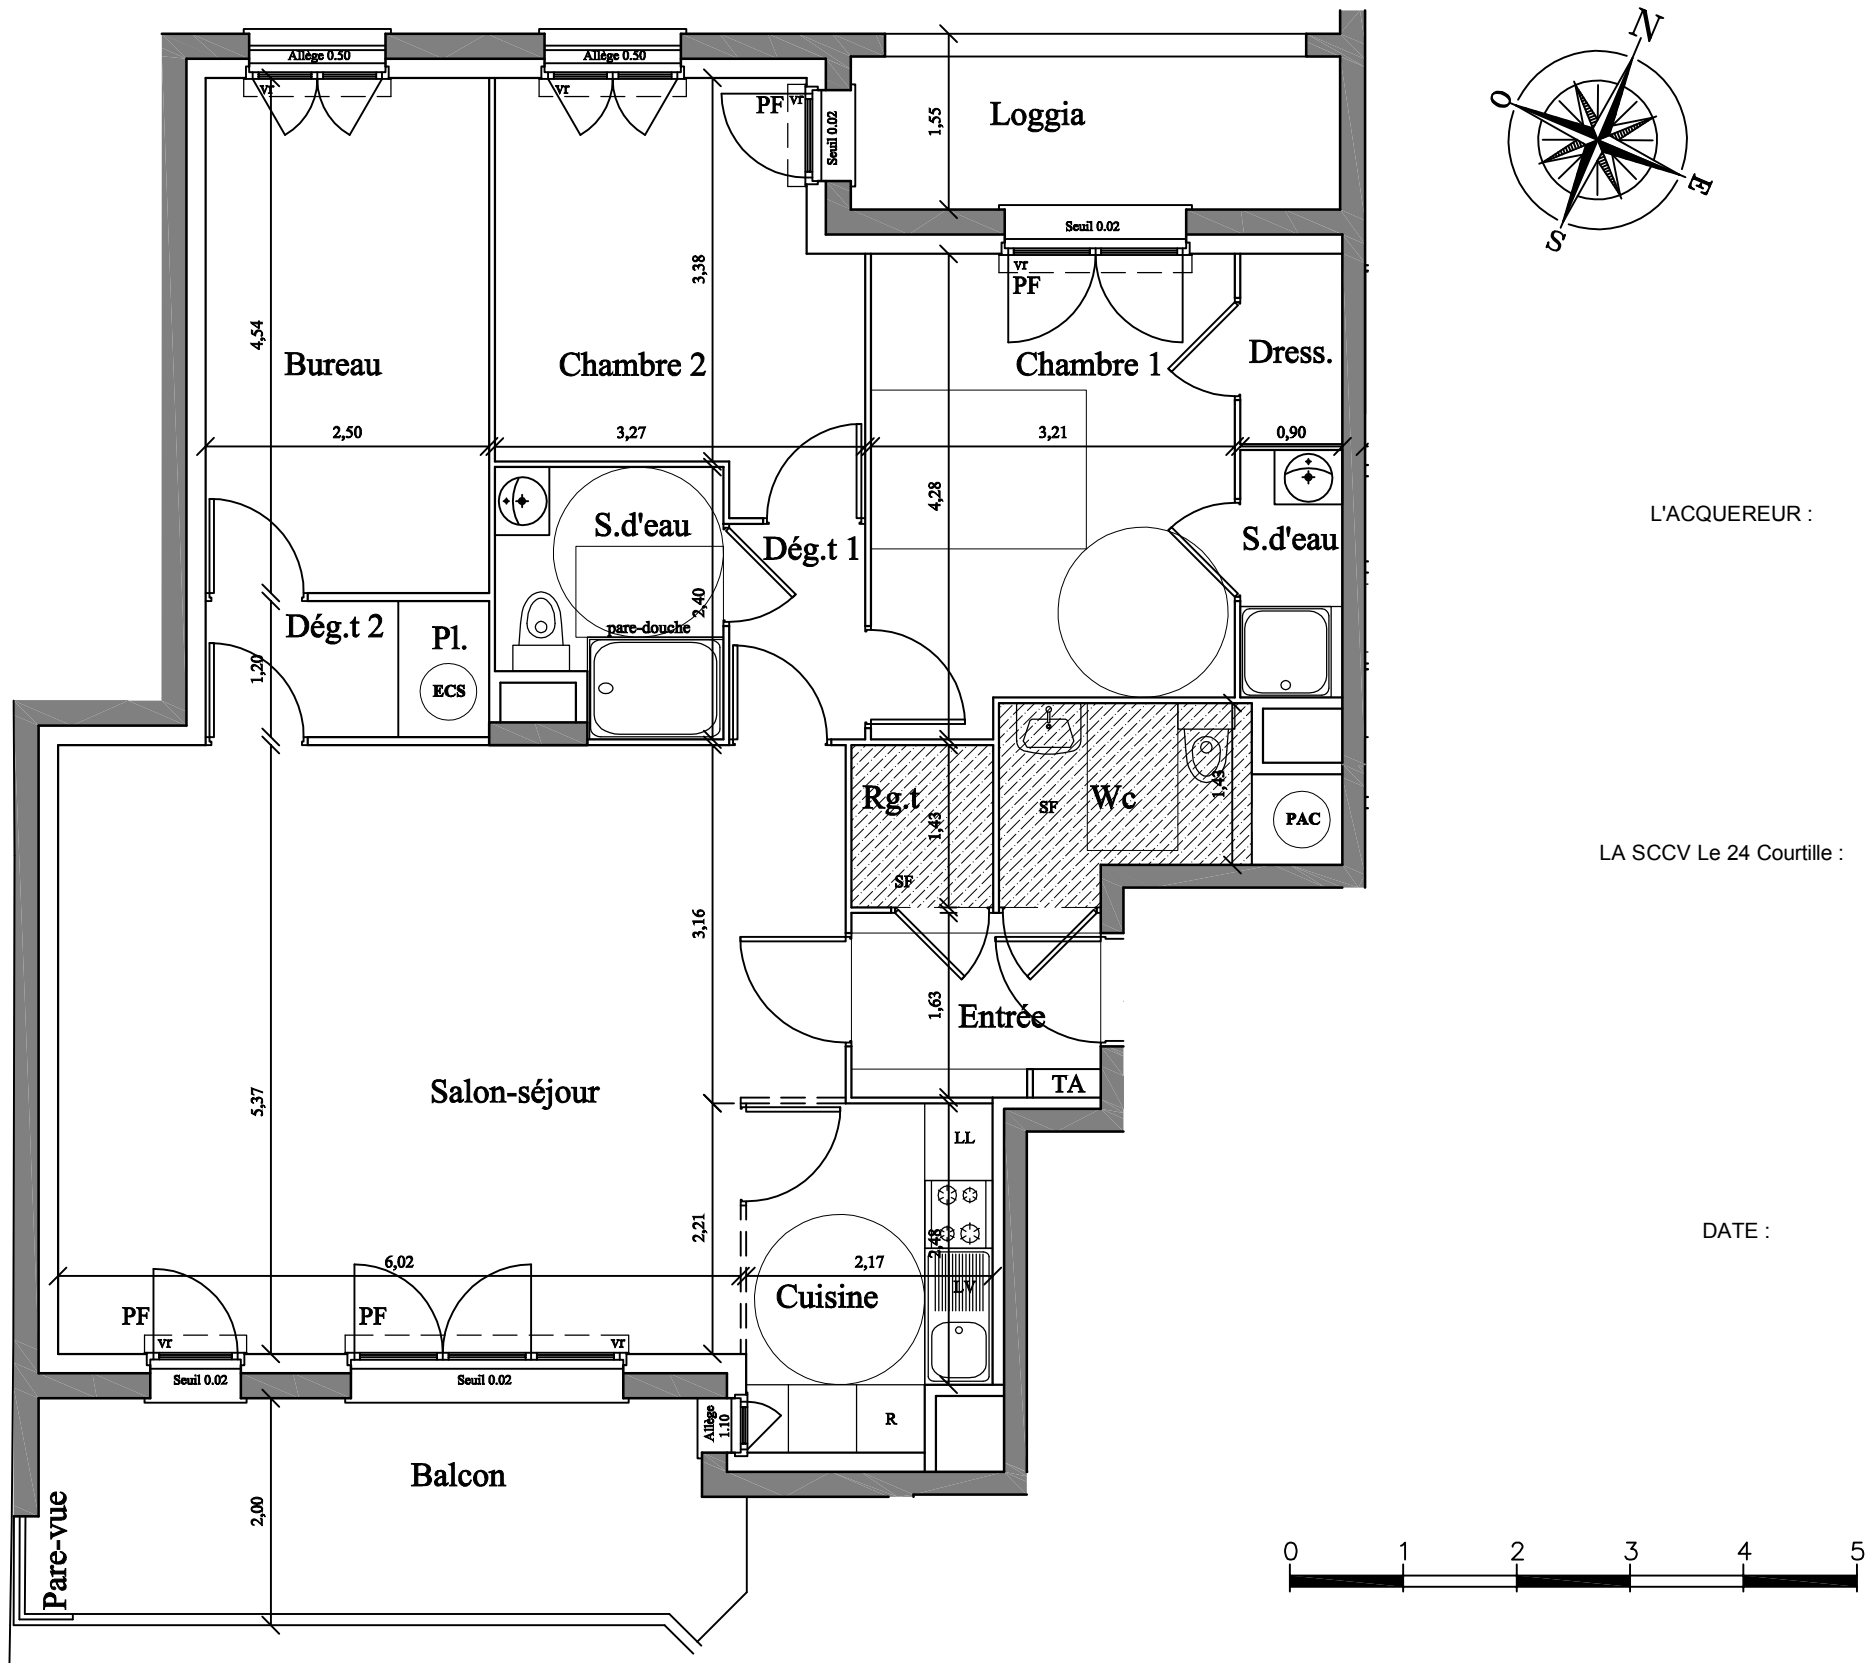

2

COURTILLE

CHARTRES

LOT N° A23

TYPE : 4/5P

NIVEAU : 2ème étage

Entrée	3,41 m²
Salon-séjour	35,18 m²
Cuisine	6,33 m²
Chambre 1	12,94 m²
Chambre 2	10,83 m²
Bureau	11,34 m²
Salle d'eau 1	4,35 m²
Salle d'eau 2	1,96 m²
Wc	4,15 m²
Rangement	1,78 m²
Dégagement 1	2,28 m²
Dégagement 2	3,00 m²
Dressing	1,51 m²

SURFACE HABITABLE

99,06 m²

Loggia

Balcon

5,82 m²

11,56 m²

SURFACE TOTALE

116,44 m²

SURFACE UTILE

103,56 m²

LEGENDE

VR : Volet roulant

PF : Porte-fenêtre

TA : Tableau électrique

SF : Soffite

LL : Lave linge

LV : Lave vaisselle

R : Réfrigérateur

REPERAGE

NOTA : des modifications sont susceptibles d'être apportées à ce plan en fonction des nécessités techniques de la réalisation, tant en ce qui concerne les dimensions libres que les équipements sanitaires et électriques (les mobiliers, appareils ménagers, évier et plan de travail sont figurés à titre indicatif, seul les appareils sanitaires sont fournis). les surfaces et les hauteurs sous plafonds indiquées sont approximatives; les retombées, soffites, faux plafond, ainsi que l'emplacement des équipements sanitaires et ménagers ne sont pas tous figurés ou le sont à titre indicatif. HAUTEURS SOUS PLAFONDS : 2,45m ± 0.05m