


LE 24 COURTILLE

24 boulevard de la Courtille 28000 CHARTRES

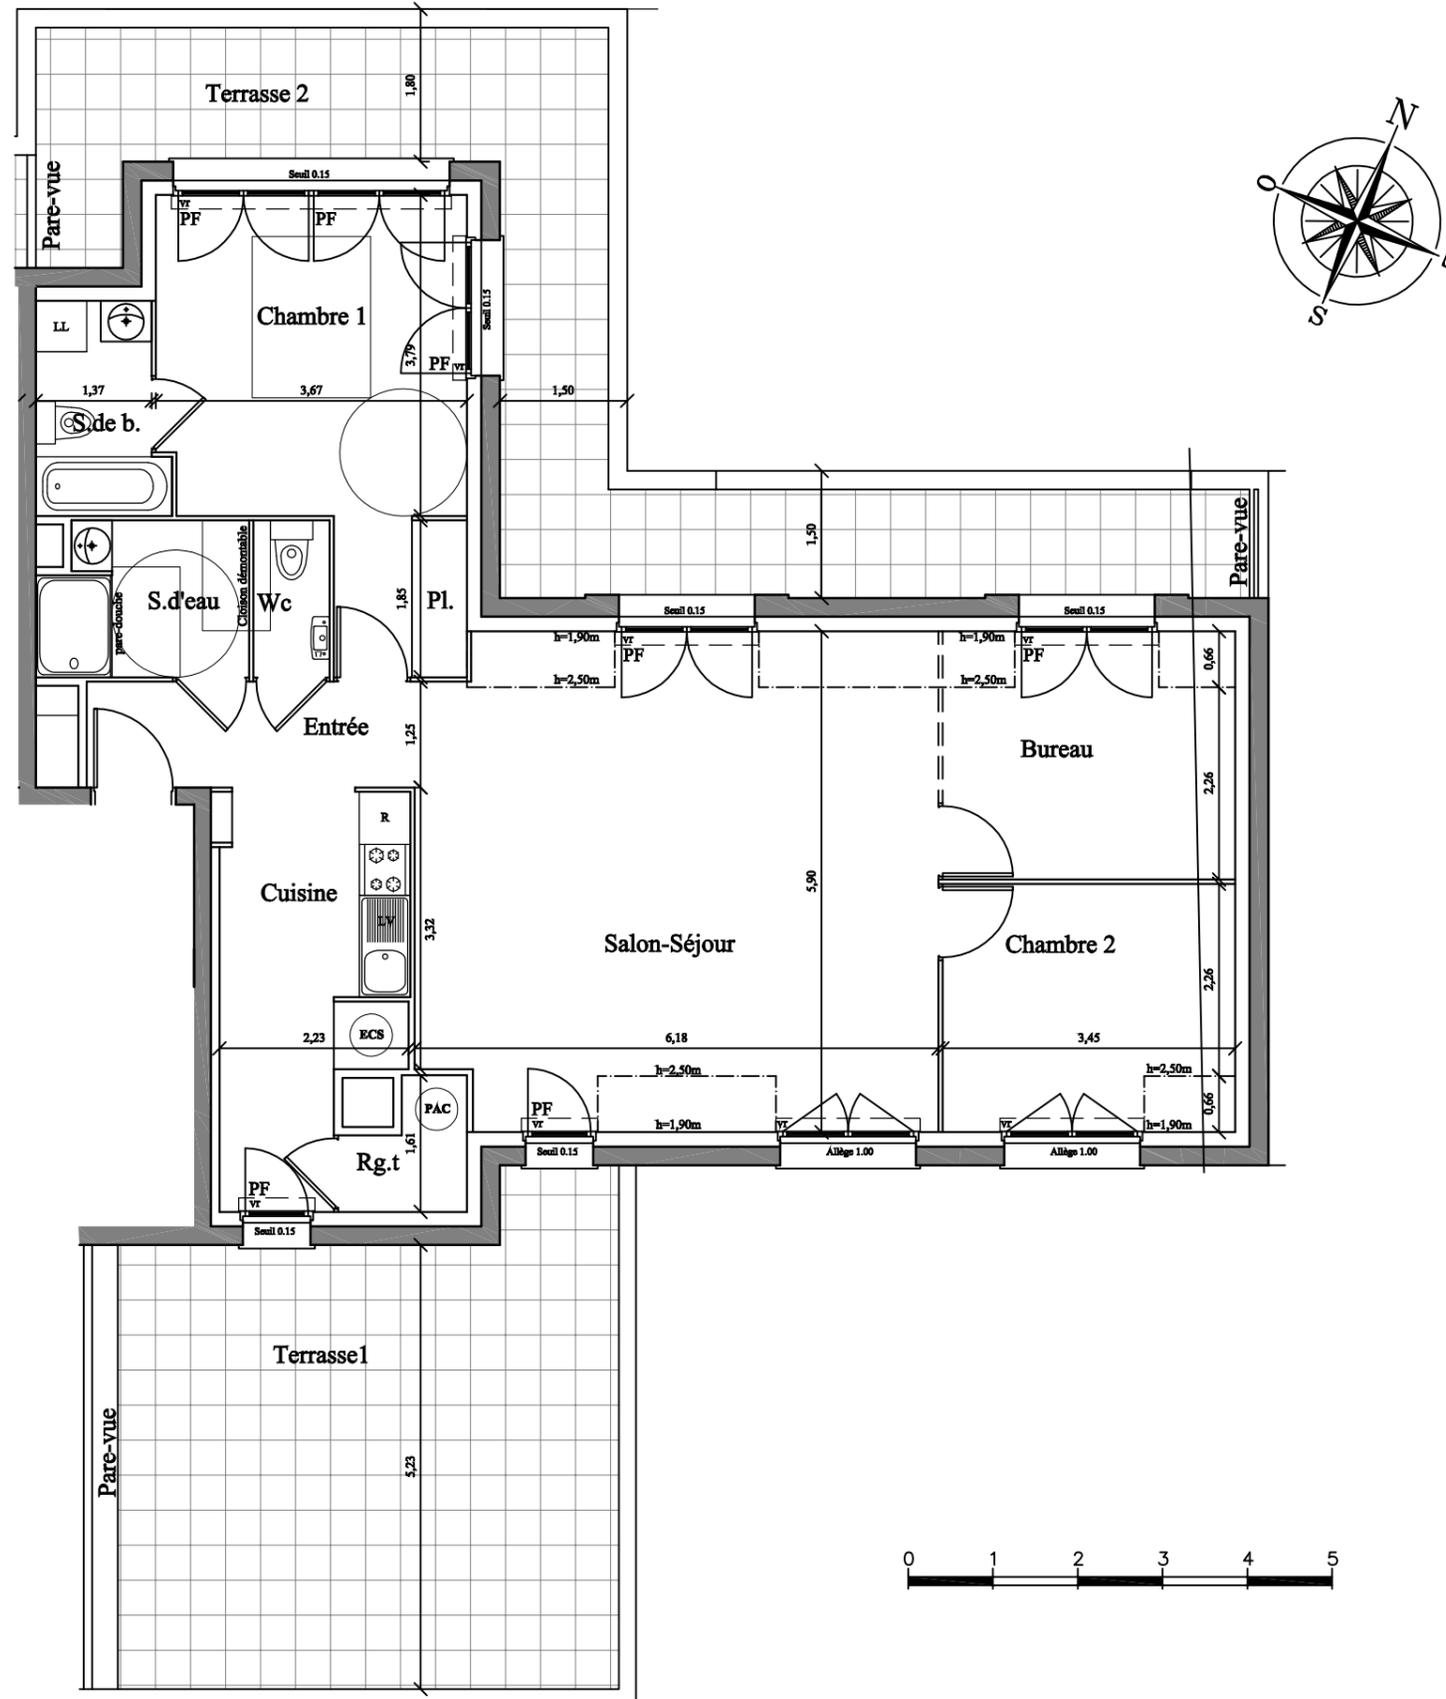

L'ACQUEREUR :

LA SCCV Le 24 Courtille :

DATE :



LOT N° A41

TYPE : 4/5P
NIVEAU : 4ème étage

Entrée	4,76 m ²
Cuisine	9,46 m ²
Salon-séjour	35,56 m ²
Chambre 1	16,64 m ²
Chambre 2	10,09 m ²
Bureau	10,09 m ²
Salle d'eau	4,35 m ²
Salle de bains	3,63 m ²
Wc	1,66 m ²
Rangement	1,91 m ²

SURFACE HABITABLE 98,15 m²

Terrasse 1 32,24 m²
Terrasse 2 28,21 m²


SURFACE TOTALE 158,60 m²

SURFACE UTILE 102,65 m²

LEGENDE

- VR : Volet roulant
- PF : Porte-fenêtre
- TA : Tableau électrique
- SF : Soffite
- LL : Lave linge
- LV : Lave vaisselle
- R : Réfrigérateur

REPERAGE

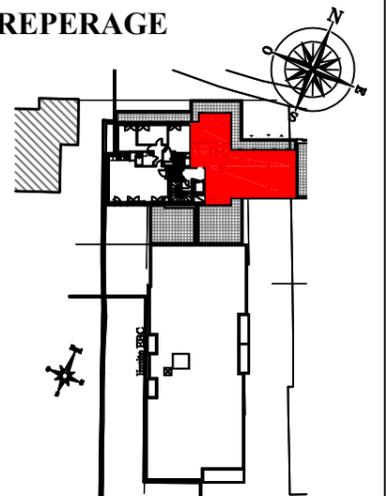

NOTA : des modifications sont susceptibles d'être apportées à ce plan en fonction des nécessités techniques de la réalisation, tant en ce qui concerne les dimensions libres que les équipements sanitaires et électriques (les mobiliers, appareils ménagers, éviers et plan de travail sont figurés à titre indicatif, seul les appareils sanitaires sont fournis). les surfaces et les hauteurs sous plafonds indiquées sont approximatives; les retombées, soffites, faux plafond, ainsi que l'emplacement des équipements sanitaires et ménagers ne sont pas tous figurés ou le sont à titre indicatif. HAUTEURS SOUS PLAFONDS : 2,45m ± 0.05m

INDICE N° 1 MAI 2025